

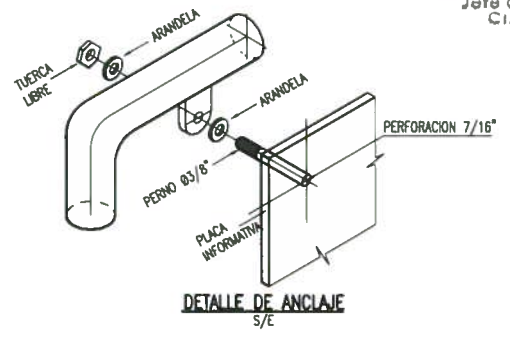
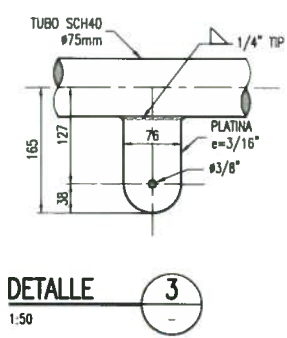
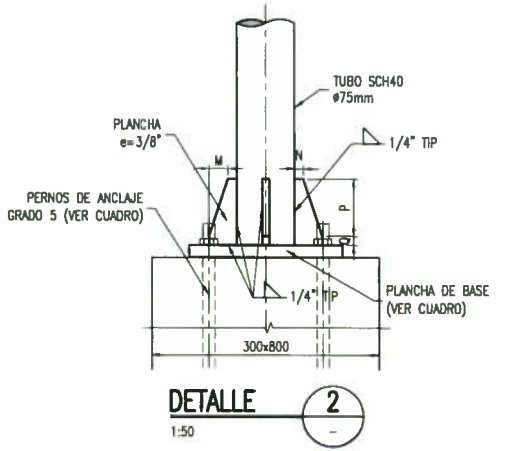


ESTRUCTURA	A	B	C	d	e	M	N	P	Q	PERNO
TIPO E-2	8"	6"	1"	3/4"	5/8"	1"	1/2"	3"	1/2"	5/8"x14"
TIPO E-1	8"	6"	1"	3/4"	5/8"	1"	1/2"	3"	1/2"	5/8"x14"

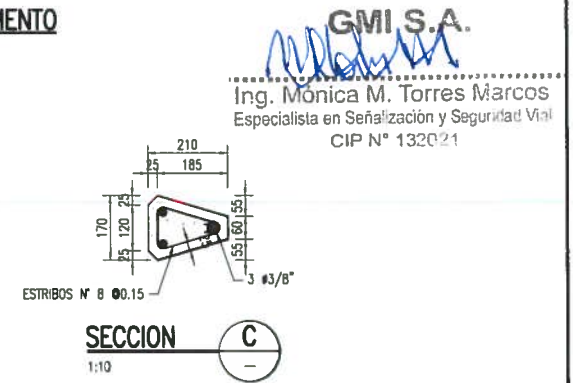

GMI
FABIO VASQUEZ RAMOS
Jefe de Proyecto
CIP 01673

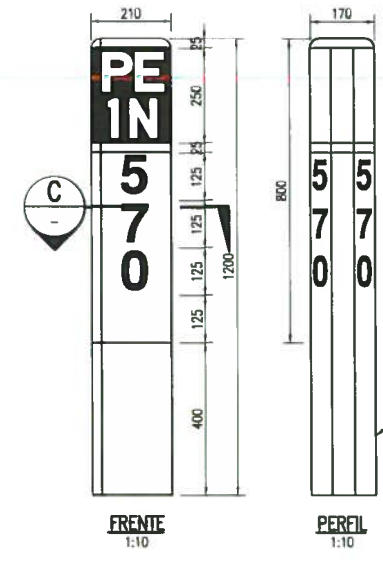



ESPECIFICACIONES DEL HITO KILOMETRICO
CONCRETO : 140 kg/cm².
ARMADURA : 3 FIERROS DE 3/8" CON ESTRIBOS DE ALAMBRE N° 8 @ 1.20 m.
INSCRIPCION : EN BAJO RELIEVE DE 12 mm. DE PROFUNDIDAD
PINTURA : LOS POSTES SERAN PINTADOS DE BLANCO CON BANDAS NEGRAS DE ACUERDO AL DISEÑO CON TRES MANOS DE PINTURA ESMALTE
CIMENTACION : 0.50 x 0.50 EN CONCRETO CICLOPEO f_c' = 140 kg/cm²

GMI S.A.
Ing. Monica M. Torres Marcos
Especialista en Señalización y Seguridad Vial
CIP N° 132021

REV.	FECHA	DESCRIPCION	DIB.	DS.	JP	GP	QA	CLT	PLANO N°	REFERENCIA
A	26.02.13	EMITIDO PARA COORDINACION INTERNA	LPB	MTM	FVR	APM	CVF	.	.	.
B	28.02.13	EMITIDO PARA APROBACION DEL CUENTE	LPB	MTM	FVR	APM	CVF	.	.	.
O	20.05.13	EMITIDO PARA CONSTRUCCION	LPB	MTM	FVR	APM	CVF	.	.	.

NOTAS
CONFIDENCIAL ESTE PLANO Y LA INFORMACION CONTENIDA EN EL, SON PROPIEDAD DE CONCESIONARIA VIAL DEL SOL, S.A. SU USO Y REPRODUCCION SIN AUTORIZACION PREVIA, ESTAN PROHIBIDOS.

COVISOL Concesionaria Vial del Sol S.A.	DIBUJO: LUZ POZO JEFE DISCIPLINA: MONICA TORRES JEFE PROYECTO: FABIO VASQUEZ GERENTE DE ESTUDIO: ALBERTO PONCE	FECHA APROB.: 20.MAYO.13 FECHA APROB.: 20.MAYO.13 FECHA APROB.: 20.MAYO.13 FECHA APROB.: 20.MAYO.13	PROPIETARIO: PROVIAS NACIONAL PROYECTO: ESTUDIO PARA LA PUESTA A PUNTO DE LA CARRETERA PANAMERICANA NORTE - VA DE ENTAMIENTO TRUJILLO PLANO: PLANO DE SEÑALIZACION VERTICAL Y HORIZONTAL	CONFIDENCIAL GMI Oficina: Lima 34, PERU Tel: 213-5600 www.gmi.com.pe
---	---	--	---	--

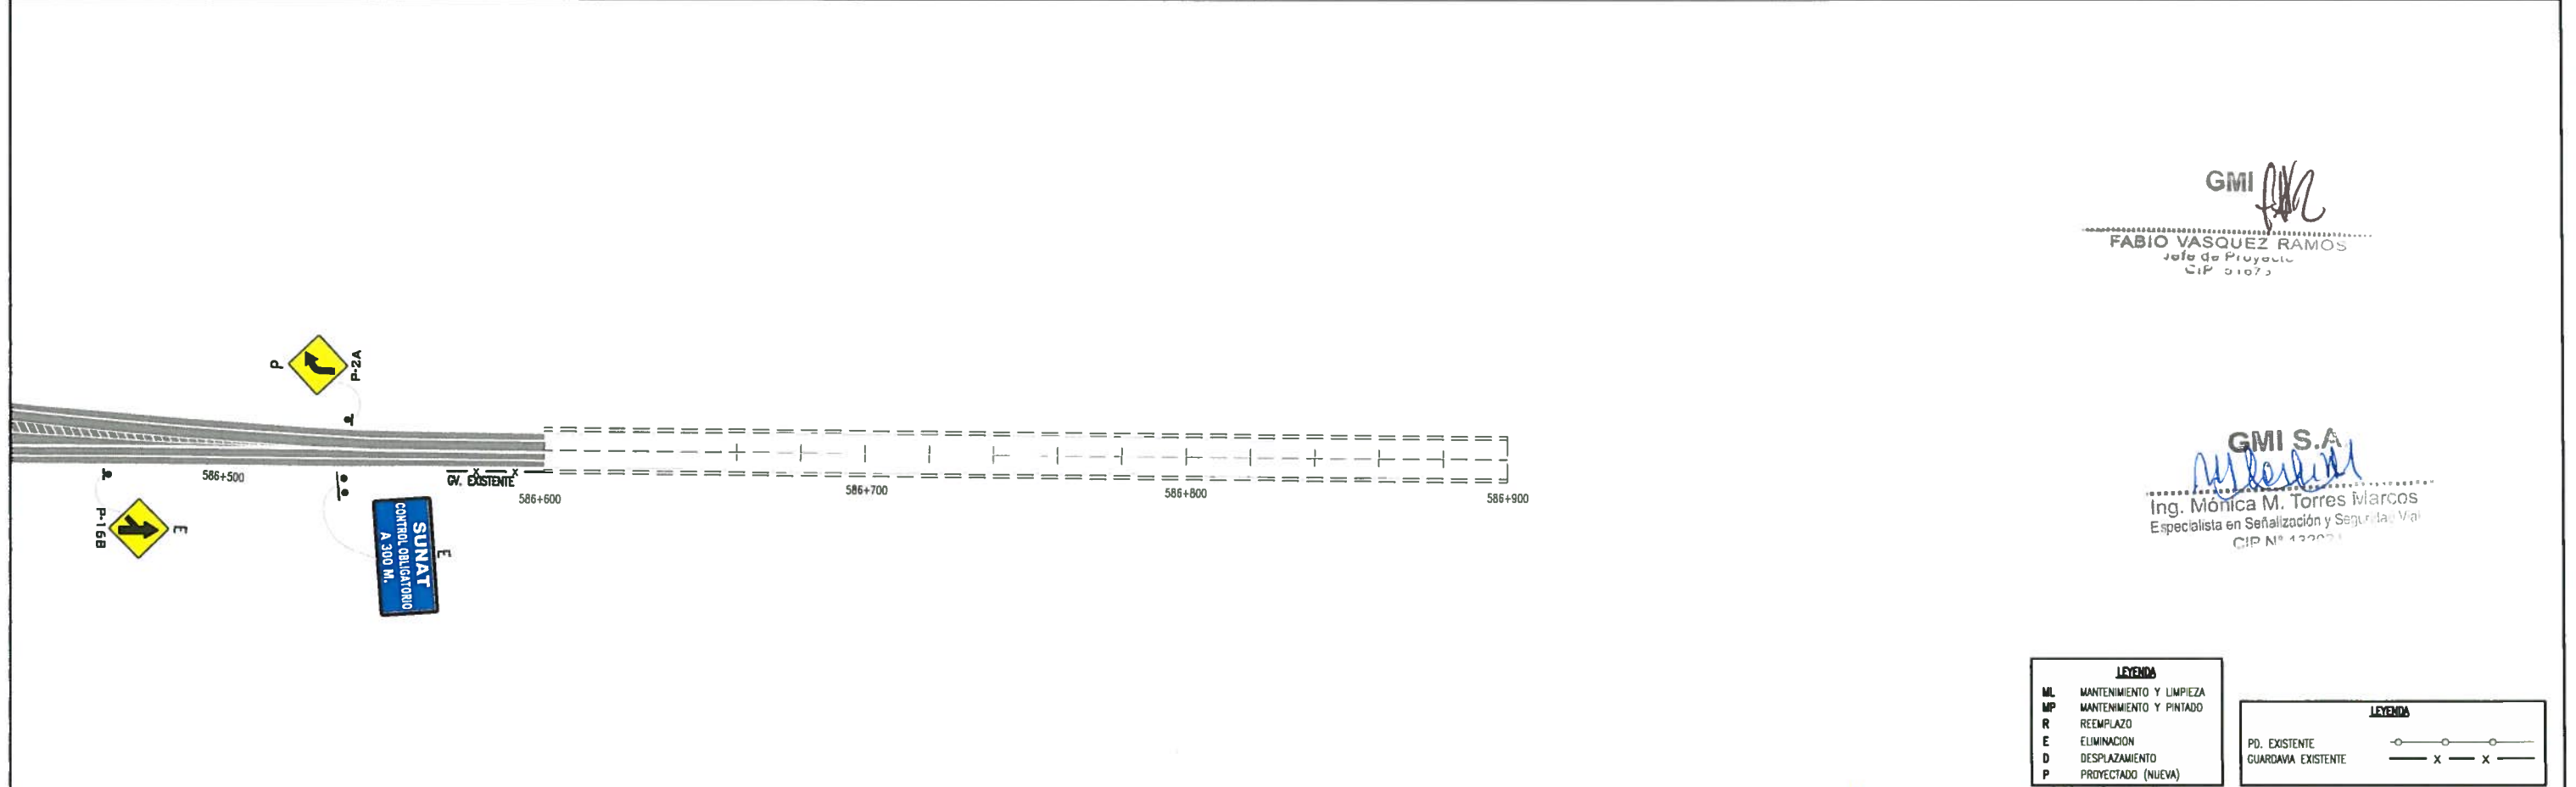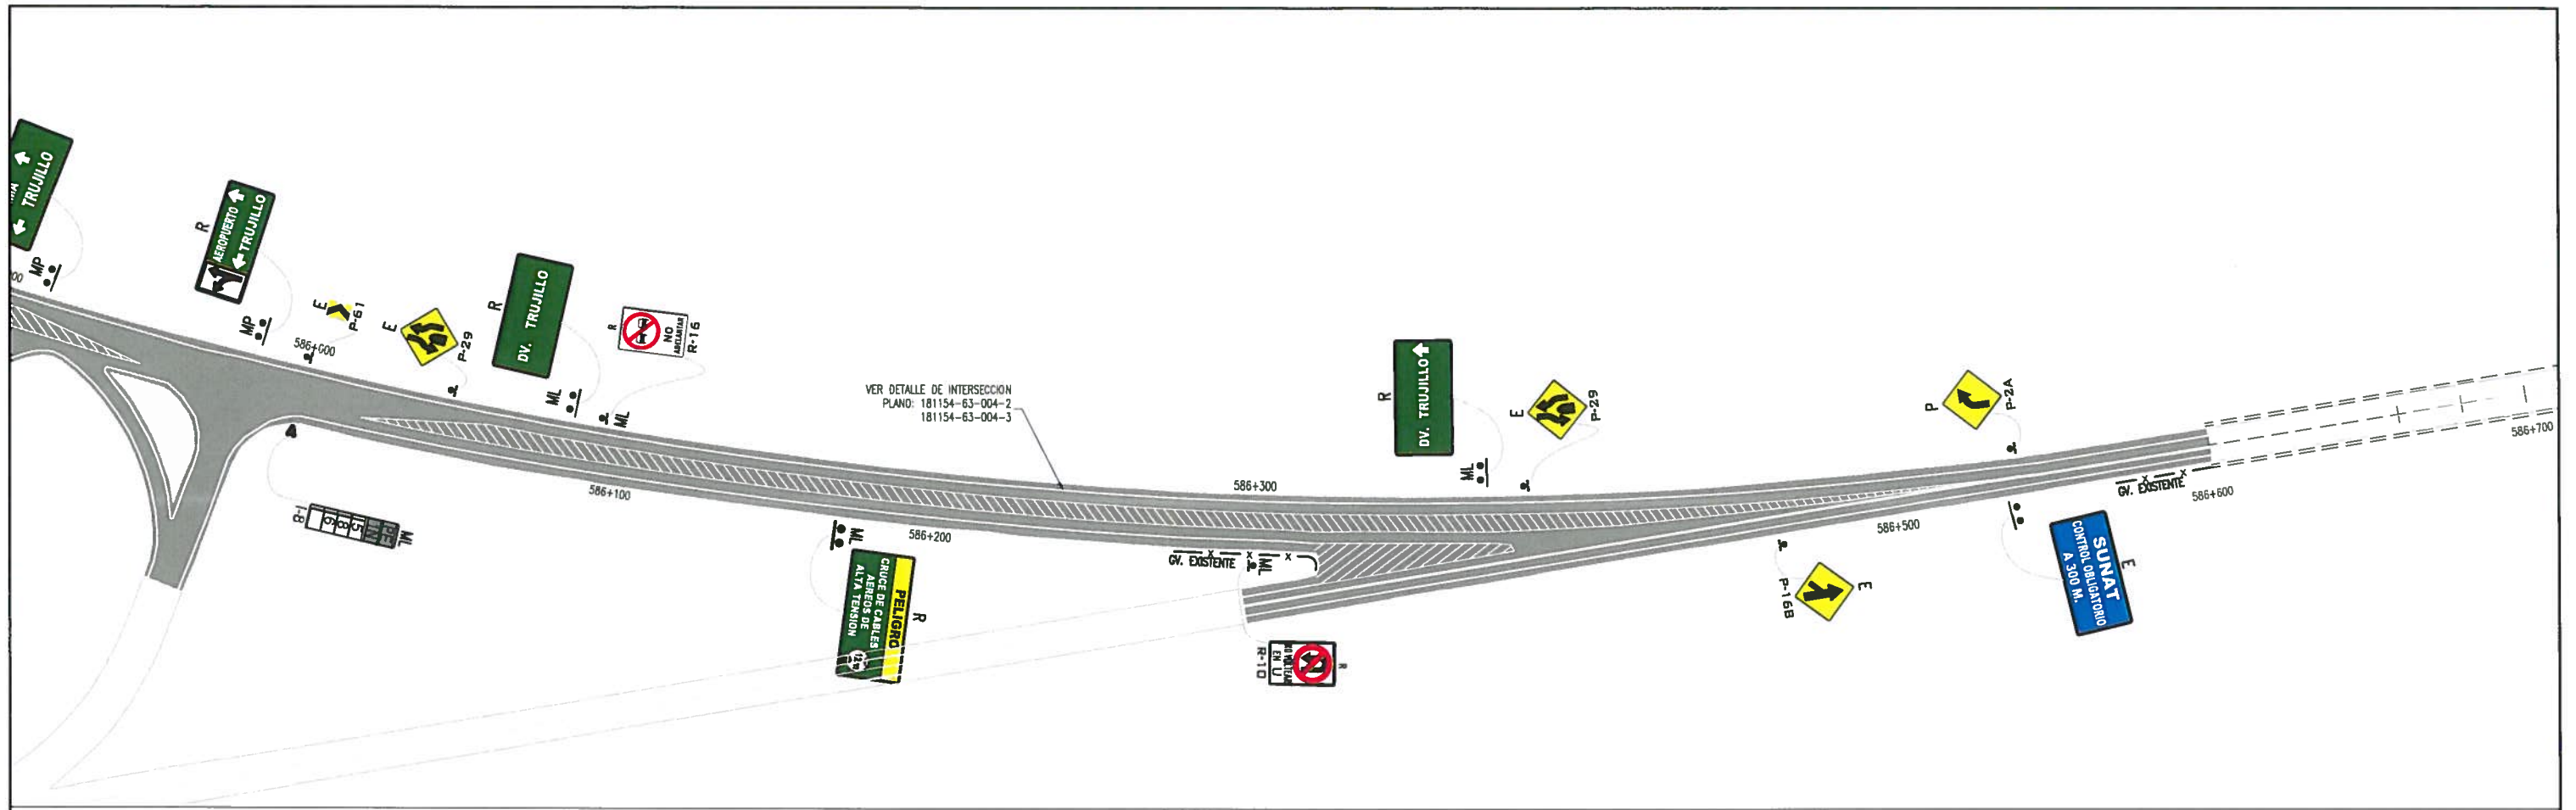

GMI

FABIO VASQUEZ RAMOS
Jefe de Proyecto
CIP 51073

GMI S.A.

Ing. Mónica M. Torres Marcos
Especialista en Señalización y Seguridad Vial
CIP N° 42203

LEYENDA

ML	MANTENIMIENTO Y LIMPIEZA
MP	MANTENIMIENTO Y PINTADO
R	REEMPLAZO
E	ELIMINACION
D	DESPLAZAMIENTO
P	PROYECTADO (NUEVA)

LEYENDA

—○—	PD. EXISTENTE
—x—x—	GUARDAVIA EXISTENTE

NOTAS

1. LA ESCALA REPRESENTA FORMATO A-1

REV.	FECHA	DESCRIPCIÓN	DIB.	DS.	JP	GP	QA	CLT
A	26.02.13	EMITIDO PARA COORDINACION INTERNA	LPB	MTM	FVR	APM	CVF	.
B	28.02.13	EMITIDO PARA APROBACION DEL CLIENTE	LPB	MTM	FVR	APM	CVF	.
C	20.05.13	EMITIDO PARA CONSTRUCCION	LPB	MTM	FVR	APM	CVF	.

REFERENCIAS

PLANO N°	REFERENCIA
.	.
.	.
.	.
.	.
.	.
.	.
.	.
.	.
.	.
.	.

<p>CONCESIONARIA VIAL DEL SOL S.A.</p>	DIBUJO	FECHA APROB.	PROPIETARIO
	LUZ POZO	20.MAYO.13	PROVIAS NACIONAL
<p>CONCESIONARIA VIAL DEL SOL S.A.</p>	JEFE DISCIPLINA	FECHA APROB.	PROYECTO
	MONICA TORRES	20.MAYO.13	ESTUDIO PARA LA PUESTA A PUNTO DE LA CARRETERA PANAMERICANA NORTE - VA DE EVITAMIENTO TRUJILLO
<p>CONCESIONARIA VIAL DEL SOL S.A.</p>	JEFE PROYECTO	FECHA APROB.	PLANO
	FABIO VASQUEZ	20.MAYO.13	PLANTA DE SEÑALIZACION Y SEGURIDAD VIAL
<p>CONCESIONARIA VIAL DEL SOL S.A.</p>	GERENTE DE ESTUDIO	FECHA APROB.	ESCALA
	ALBERTO PONCE	20.MAYO.13	1:2000
<p>CONCESIONARIA VIAL DEL SOL S.A.</p>	CLIENTE	FECHA APROB.	NUMERO PLANO
	PROYECTADO	20.MAYO.13	181154-63-006-22
PROFESIONAL RESPONSABLE	No. COLEGATURA	COO. PROY. GMI No.	COO. PROY. CLIENTE No.
		181154	

PROVIAS NACIONAL


ESTUDIO PARA LA PUESTA A PUNTO DE LA CARRETERA PANAMERICANA NORTE - VA DE EVITAMIENTO TRUJILLO

PLANTA DE SEÑALIZACION Y SEGURIDAD VIAL


KM 586+000 - KM 586+600

REV. 0

Planos de La República 4887 7ma Pta Lima 34, PERU Tel: 213-5600 www.gmi.com.pe

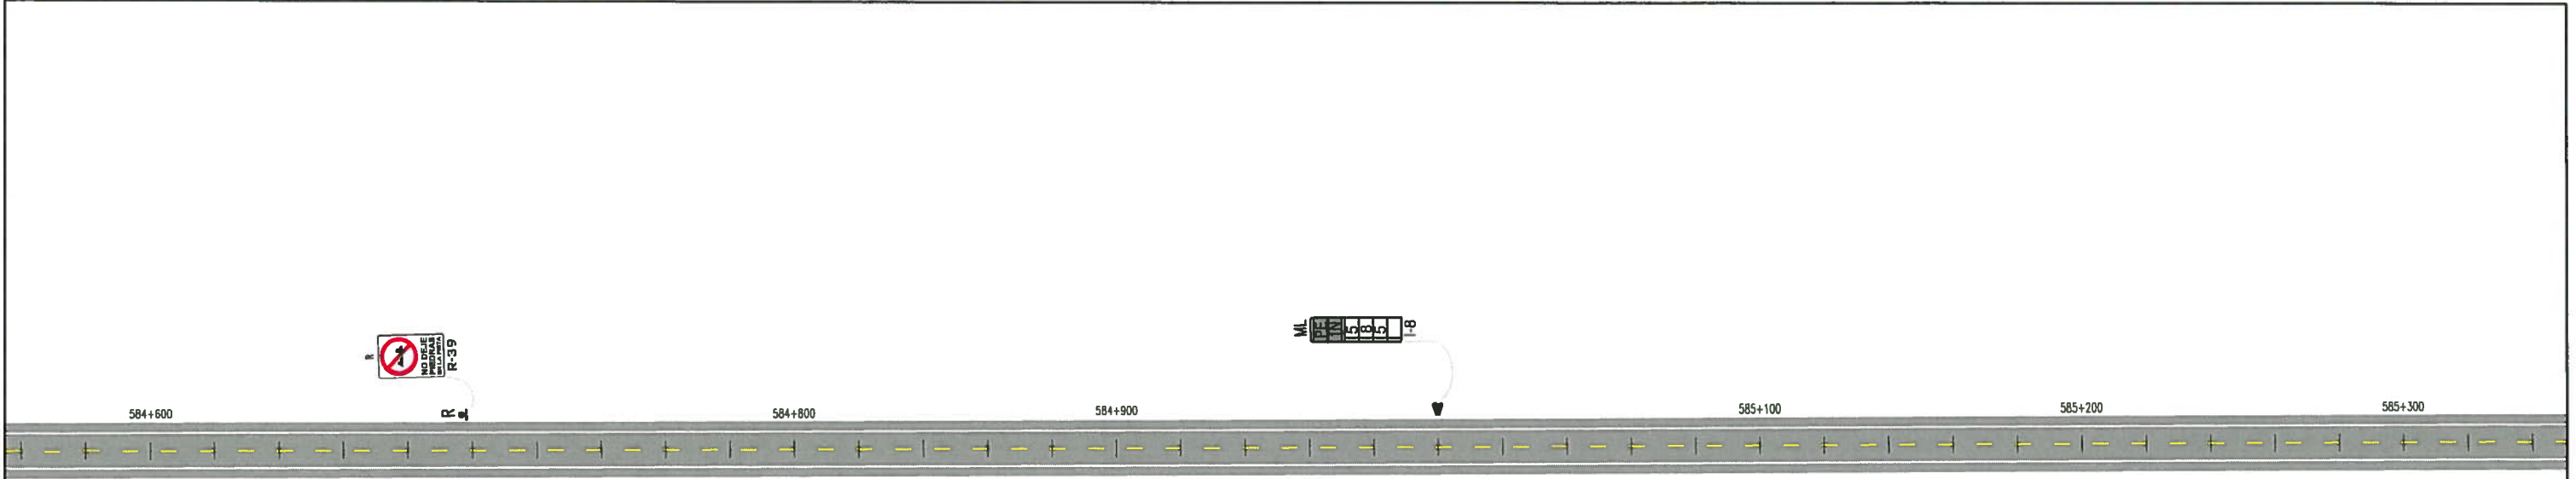

GMI *[Signature]*
FABIO VASQUEZ RAMOS
 Jefe de Proyecto
 CIP 51673

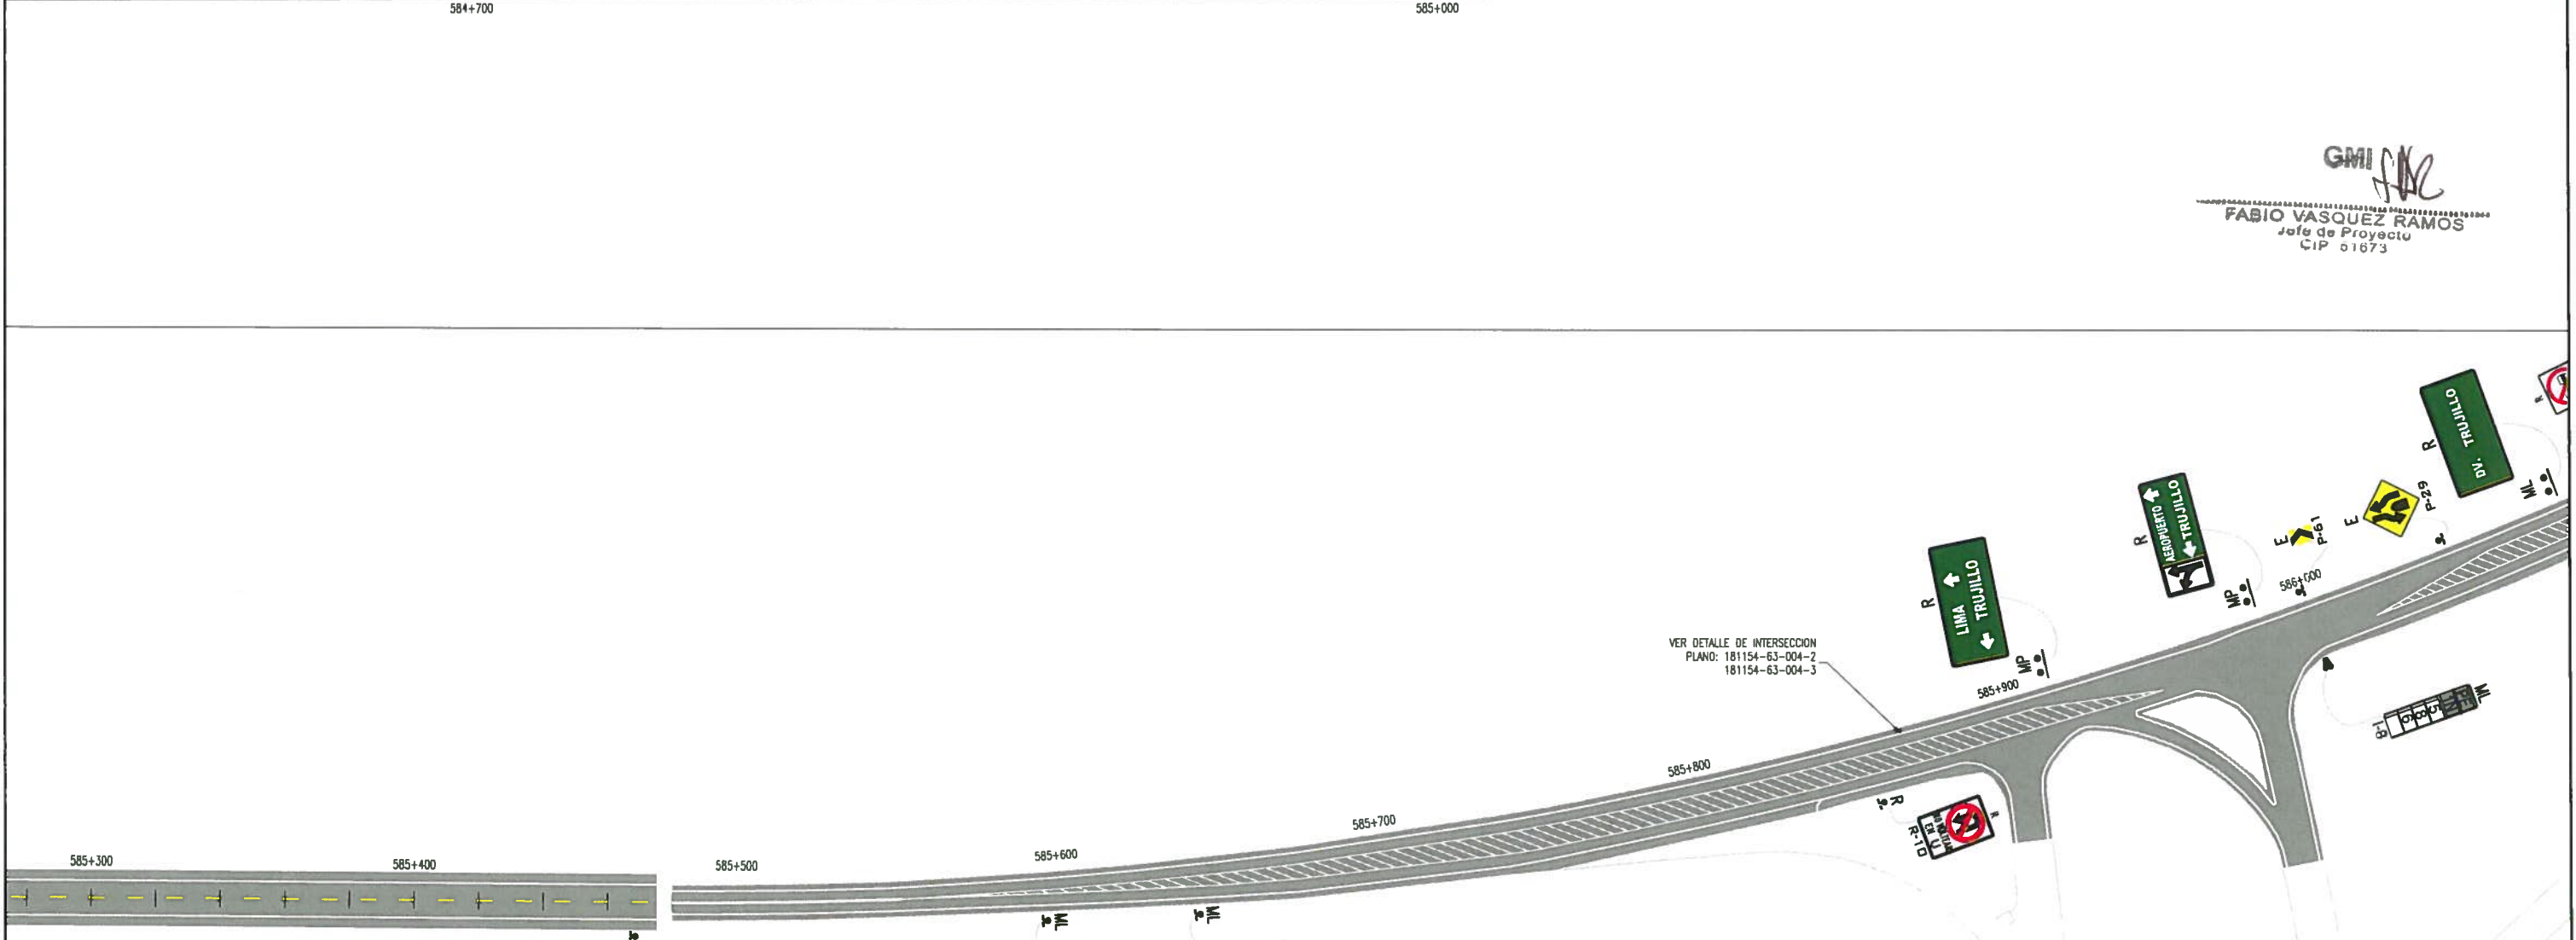

VER DETALLE DE INTERSECCION
 PLANO: 181154-63-004-2
 181154-63-004-3

GMI S.A.
 Ing. Mónica M. Torres Viscos
 Especialista en Señalización y Seguridad Vial
 CIP N° 12201

LEYENDA	
ML	MANTENIMIENTO Y LIMPIEZA
MP	MANTENIMIENTO Y PINTADO
R	REEMPLAZO
E	ELIMINACION
D	DESPLAZAMIENTO
P	PROYECTADO (NUEVA)

LEYENDA	
○	PD. EXISTENTE
○	GUARDAVIA EXISTENTE
○	X
○	X






NOTAS	
1. LA ESCALA REPRESENTA FORMATO A-1	

REV.	FECHA	DESCRIPCIÓN	DIB.	DS.	JP	GP	QA	CLT	PLANO N°	REFERENCIA
A	26.02.13	EMITIDO PARA COORDINACION INTERNA	LPB	MTM	FVR	APM	CVF	.	.	.
B	28.02.13	EMITIDO PARA APROBACION DEL CUENTE	LPB	MTM	FVR	APM	CVF	.	.	.
D	20.05.13	EMITIDO PARA CONSTRUCCION	LPB	MTM	FVR	APM	CVF	.	.	.

		DIBUJO: LUZ POZO FECHA APROB.: 20.MAYO.13		PROPIETARIO: PROVIAS NACIONAL	
		JEFE DISCIPLINA: MONICA TORRES FECHA APROB.: 20.MAYO.13		PROYECTO: ESTUDIO PARA LA PUESTA A PUNTO DE LA CARRETERA PANAMERICANA NORTE - VA DE EVITAMIENTO TRUJILLO	
JEFE PROYECTO: FABIO VASQUEZ FECHA APROB.: 20.MAYO.13		GERENTE DE ESTUDIO: ALBERTO PONCE FECHA APROB.: 20.MAYO.13		PLANO: PLANTA DE SEÑALIZACION Y SEGURIDAD VIAL KM 584+600 - KM 586+000	
CLIENTE:		FECHA APROB.:			
PROFESIONAL RESPONSABLE:		No. COLEGATURA:		No. PLANO: 181154-63-006-21	
COO. PROY. GMI No.: 181154		COO. PROY. CLIENTE No.:		ESCALA: 1:2000	
REV.: 0		No. PLANO: 181154-63-006-21		REV.: 0	

CONFIDENCIAL
 ESTE PLANO Y LA INFORMACION CONTENIDA EN EL, SON PROPIEDAD DE CONCESIONARIA VIAL DEL SOL S.A. SU USO Y REPRODUCCION SIN AUTORIZACION PREVIA, ESTAN PROHIBIDOS.

Paseo de La República 4667 7mo Piso
 Lima 34, PERU Tel: 213-5600
 www.gmi.com.pe

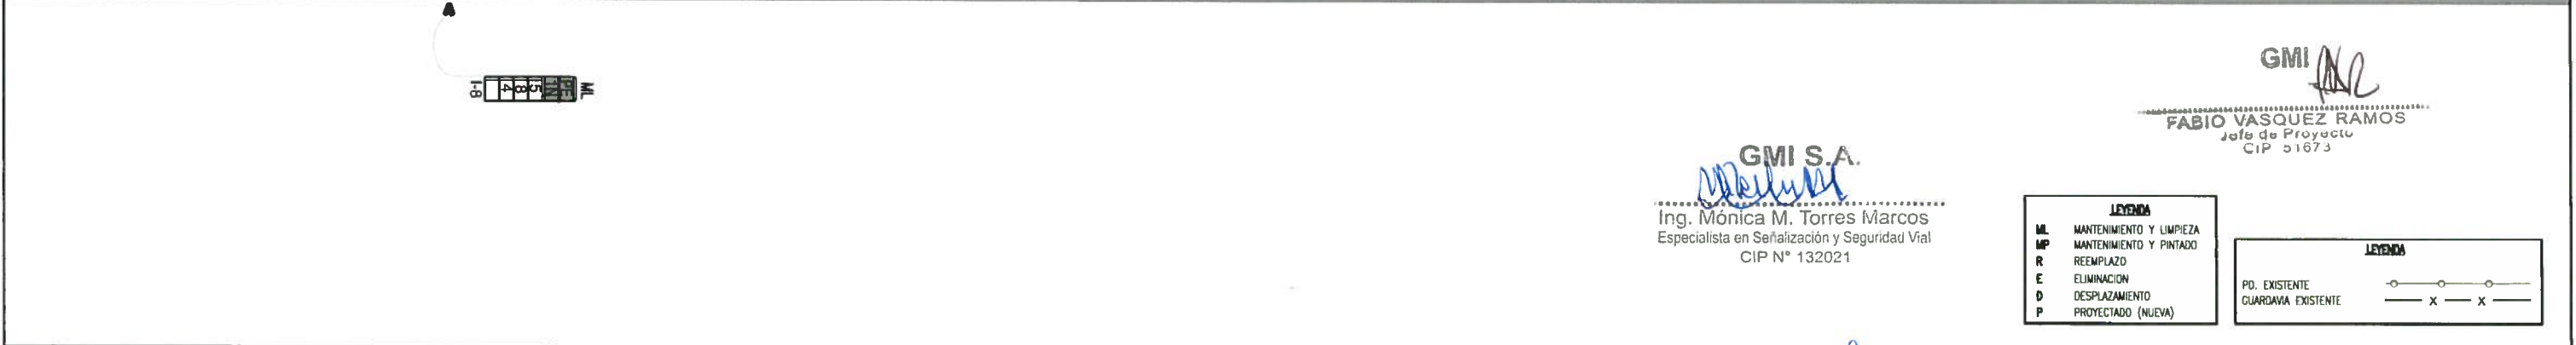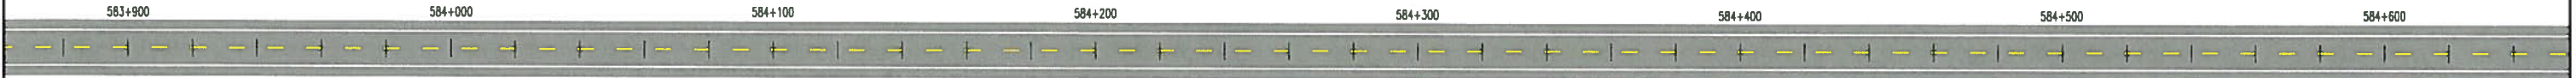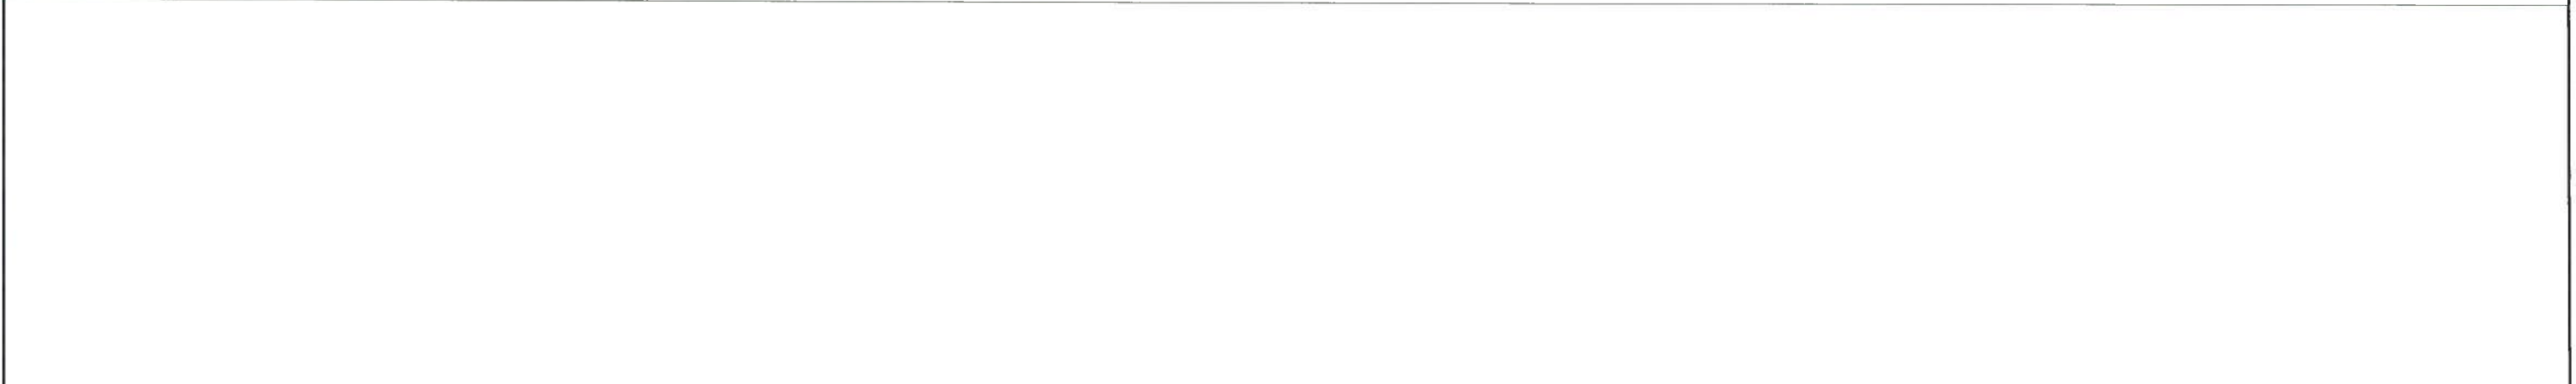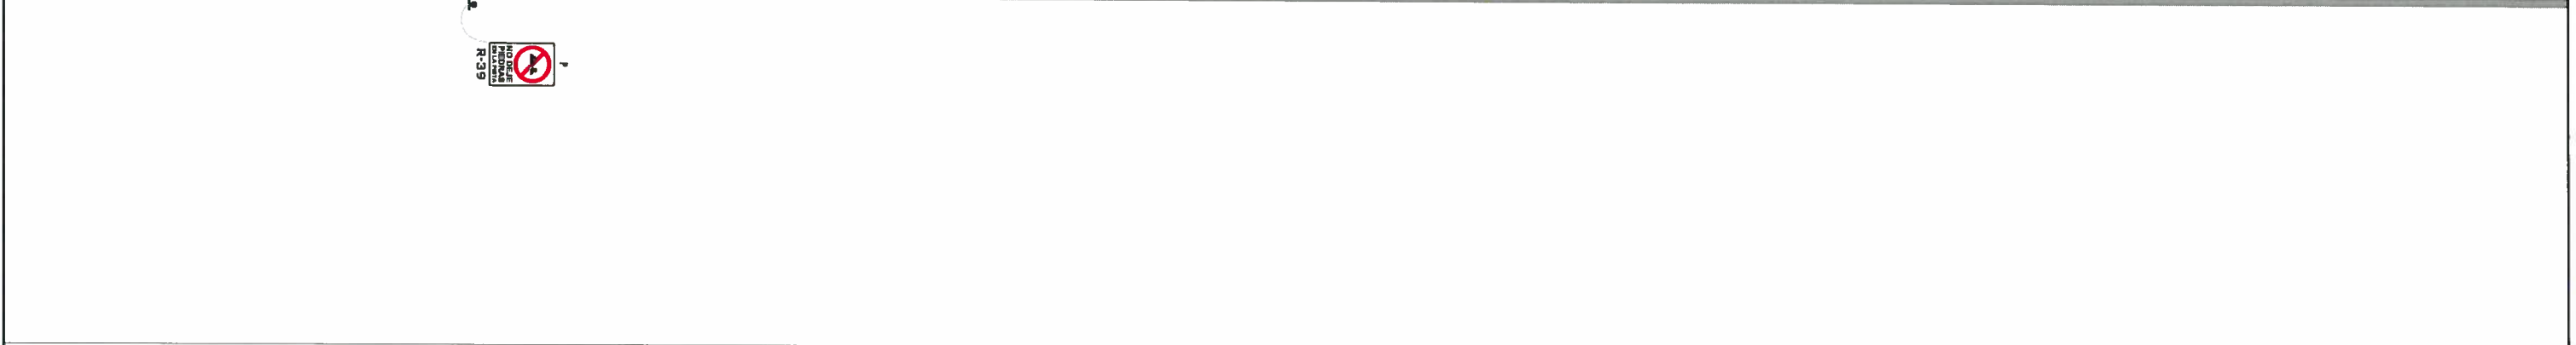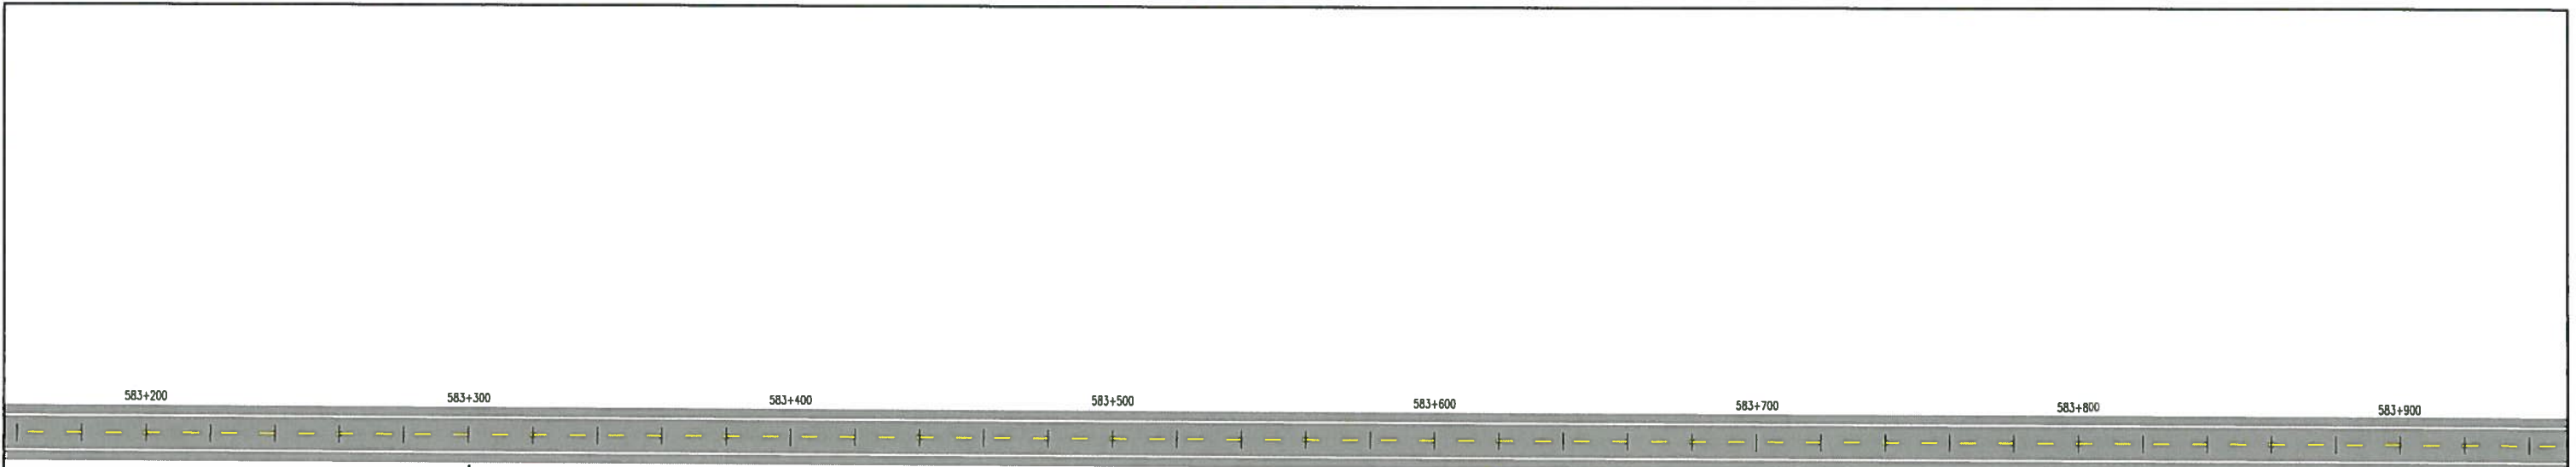

GMI S.A.
 Ing. Mónica M. Torres Marcos
 Especialista en Señalización y Seguridad Vial
 CIP N° 132021

GMI
 FABIO VASQUEZ RAMOS
 Jefe de Proyecto
 CIP 51673

LEYENDA

ML	MANTENIMIENTO Y LIMPIEZA
MP	MANTENIMIENTO Y PINTADO
R	REEMPLAZO
E	ELIMINACION
D	DESPLAZAMIENTO
P	PROYECTADO (NUEVA)

LEYENDA

PO. EXISTENTE	○
GUARDAVIA EXISTENTE	— X — X —

NOTAS

1. LA ESCALA REPRESENTA FORMATO A-1

REV.	FECHA	DESCRIPCIÓN	DIB.	DS.	JP	GP	QA	CLT
A	26.02.13	EMITIDO PARA COORDINACION INTERNA	LPB	MTM	FVR	APM	CVF	.
B	28.02.13	EMITIDO PARA APROBACION DEL CUENTE	LPB	MTM	FVR	APM	CVF	.
D	20.05.13	EMITIDO PARA CONSTRUCCION	LPB	MTM	FVR	APM	CVF	.



PLANO N°	REFERENCIA
.	.
.	.
.	.
.	.
.	.
.	.
.	.
.	.
.	.
.	.

	DIBUJO LUJZ POZO JEFE DISCIPLINA MONICA TORRES	FECHA APROB. 20.MAYO.13 FECHA APROB. 20.MAYO.13
	JEFE PROYECTO FABIO VASQUEZ GERENTE DE ESTUDIO ALBERTO PONCA	FECHA APROB. 20.MAYO.13 FECHA APROB. 20.MAYO.13
NUMERO PLANO MUNICIPALIDAD: .	CLIENTE .	FECHA APROB. .
PROFESIONAL RESPONSABLE .	No. COLEGIATURA 181154	COD. PROY. GMI No. 181154

PROPIETARIO PROVIAS NACIONAL PROYECTO ESTUDIO PARA LA PUESTA A PUNTO DE LA CARRETERA PANAMERICANA NORTE - VIA DE EVITAMIENTO TRUJILLO PLANO PLANTA DE SEÑALIZACION Y SEGURIDAD VIAL KM 583+200 - KM 584+600	ESCALA 1:2000 NUMERO PLANO 181154-63-006-20
---	--

CONFIDENCIAL
 EN EL SON PROPIEDAD DE
 CONCESIONARIA VIAL DEL SOL S.A.
 SU USO Y REPRODUCCION SIN
 AUTORIZACION PREVIA ESTAN PROHIBIDOS.

Paseo de La República 4887 7mo Piso
 Lima 34, PERU Tel: 213-5600
 www.gmi.com.pe

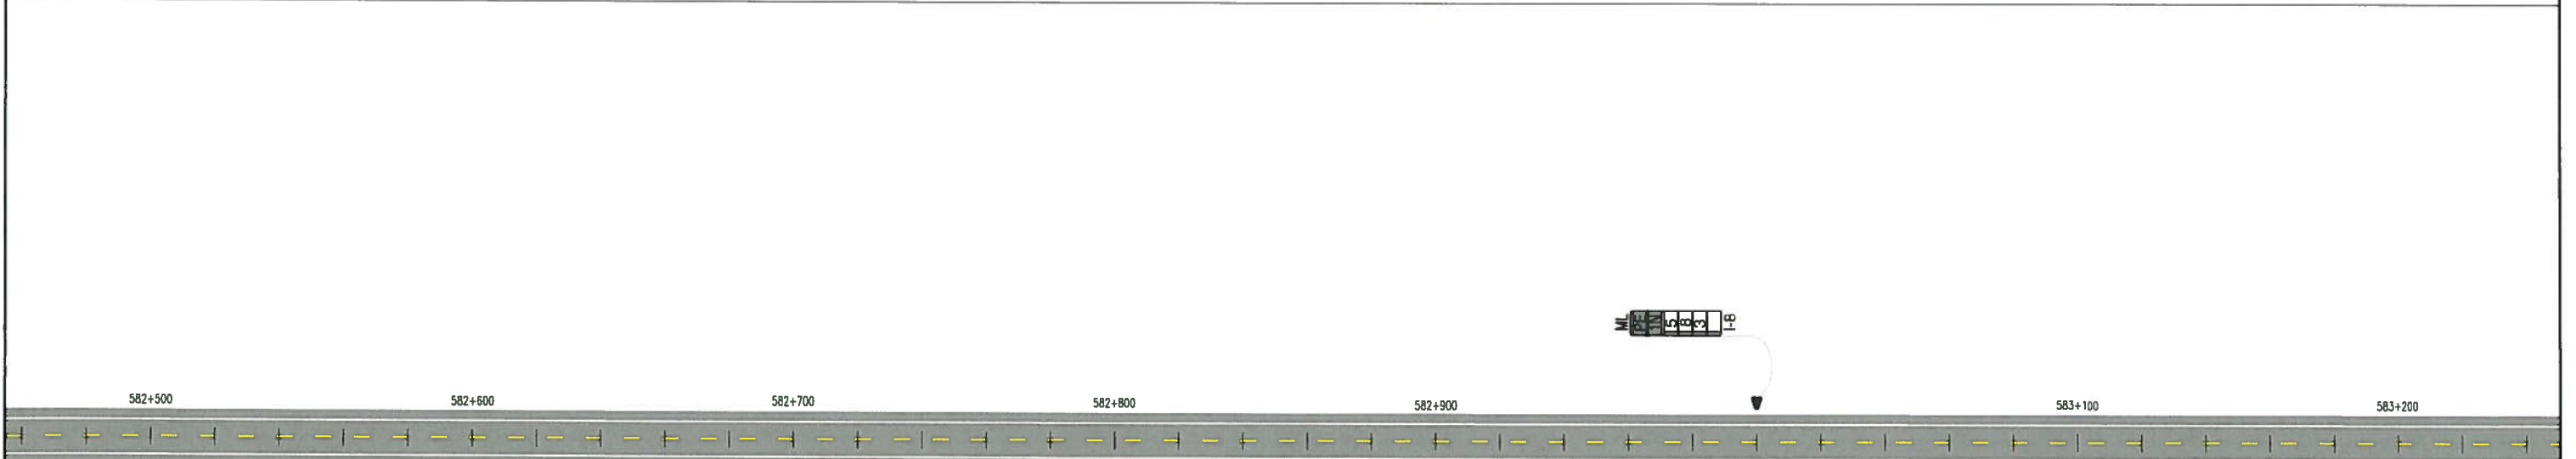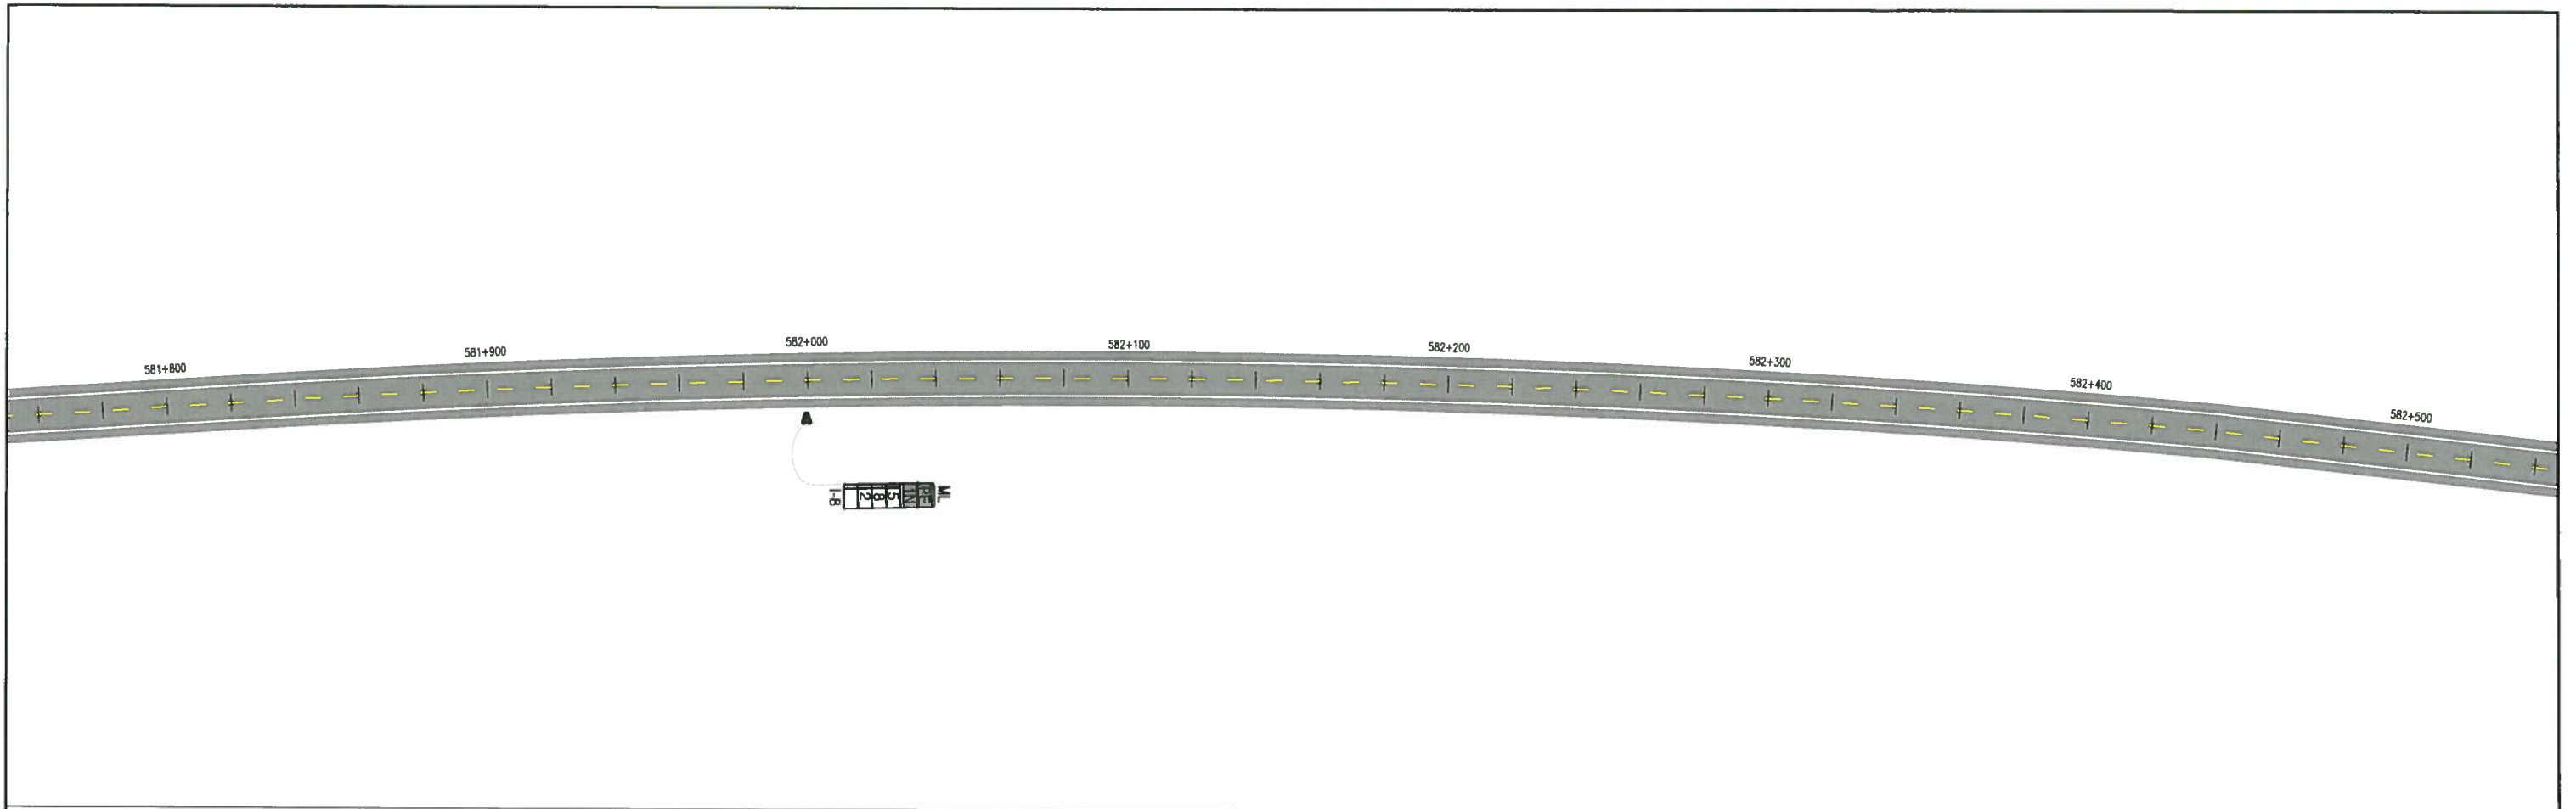

GMI
FABIO VASQUEZ RAMOS
 Jefe de Proyecto
 CIP 51673

GMI S.A.
 Ing. Mónica M. Torres Marcos
 Especialista en Señalización y Seguridad Vial
 CIP N° 132024

LEYENDA

ML	MANTENIMIENTO Y LIMPIEZA
MP	MANTENIMIENTO Y PINTADO
R	REEMPLAZO
E	ELIMINACION
D	DESPLAZAMIENTO
P	PROYECTADO (NUEVA)

LEYENDA

○	PD. EXISTENTE
—X—X—	GUARDAVIA EXISTENTE

NOTAS

1. LA ESCALA REPRESENTA FORMATO A-1

REV.	FECHA	DESCRIPCIÓN	DIB.	DS.	JP	GP	QA	CLT
A	26.02.13	EMITIDO PARA COORDINACION INTERNA	LPB	MTM	FVR	APM	CVF	-
B	28.02.13	EMITIDO PARA APROBACION DEL CLIENTE	LPB	MTM	FVR	APM	CVF	-
D	20.05.13	EMITIDO PARA CONSTRUCCION	LPB	MTM	FVR	APM	CVF	-
-	-	-	-	-	-	-	-	-
-	-	-	-	-	-	-	-	-
-	-	-	-	-	-	-	-	-
-	-	-	-	-	-	-	-	-
-	-	-	-	-	-	-	-	-
-	-	-	-	-	-	-	-	-


PLANO N°	REFERENCIA
-	-
-	-
-	-
-	-
-	-
-	-
-	-
-	-
-	-
-	-

 COVISOL Concesionaria Vial del Sol S.A.	DIBUJO LUZ POZO JEFE DISCIPLINA MONICA TORRES JEFE PROYECTO FABIO VASQUEZ GERENTE DE ESTUDIO ALBERTO PONCE	FECHA APROB. 20.MAYO.13 20.MAYO.13 20.MAYO.13 20.MAYO.13 FECHA APROB.	PROPIETARIO PROVIAS NACIONAL PROYECTO ESTUDIO PARA LA PUESTA A PUNTO DE LA CARRETERA PANAMERICANA NORTE - VIA DE EVITAMIENTO TRUJILLO PLANO PLANTA DE SEÑALIZACION Y SEGURIDAD VIAL KM 581+800 - KM 583+200	CONFIDENCIAL ESTE PLANO Y LA INFORMACION CONTENIDA EN EL, SON PROPIEDAD DE CONCESIONARIA VIAL DEL SOL S.A. SU USO Y REPRODUCCION SIN AUTORIZACION PREVIA, ESTAN PROHIBIDOS.
	NUMERO PLANO MUNICIPALIDAD: PROFESIONAL RESPONSABLE: No. COLEGATURA: 181154	COD. PROY. CLIENTE No. 181154	COD. PROY. CLIENTE No. 181154	ESCALA 1:2000



Proceso de La República 4667 7ma Piso
 Lima 34, PERU Tel: 213-5600
 www.gmi.com.pe

580+400 580+500 580+600 580+700 580+800 580+900 581+000 581+100

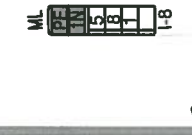

581+100 581+200 581+300 581+400 581+500 581+600 581+700 581+800

GMI S.A.
 Ing. Mónica M. Torres Marcos
 Especialista en Señalización y Seguridad Vial
 CIP N° 132021

GMI
FABIO VASQUEZ RAMOS
 Jefe de Proyecto
 CIP 51673

LEYENDA

ML	MANTENIMIENTO Y LIMPIEZA
MP	MANTENIMIENTO Y PINTADO
R	REEMPLAZO
E	ELIMINACION
D	DESPLAZAMIENTO
P	PROYECTADO (NUEVA)

LEYENDA

PD. EXISTENTE	○
GUARDAVIA EXISTENTE	— x — x —

NOTAS

1. LA ESCALA REPRESENTA FORMATO A-1

REV.	FECHA	DESCRIPCIÓN	DIB.	DS.	JP	GP	QA	CLT
A	26.02.13	EMITIDO PARA COORDINACION INTERNA	LPB	MTM	FVR	APM	CVF	-
B	28.02.13	EMITIDO PARA APROBACION DEL CLIENTE	LPB	MTM	FVR	APM	CVF	-
D	20.05.13	EMITIDO PARA CONSTRUCCION	LPB	MTM	FVR	APM	CVF	-

PLANO N°	REFERENCIA

COVISOL
 Concesionaria Vial del Sur S.A.

NUMERO PLANO MUNICIPALIDAD: .

PROFESIONAL RESPONSABLE: . No. COLEGIATURA: .

DIBUJO: LUJ POZO
 JEFE DISEÑO: MONICA TORRES
 JEFE PROYECTO: FABIO VASQUEZ
 GERENTE DE ESTUDIO: ALBERTO PONCE

CLIENTE: .

FECHA APROB. 20.MAYO.13
 FECHA APROB. 20.MAYO.13
 FECHA APROB. 20.MAYO.13
 FECHA APROB. 20.MAYO.13
 FECHA APROB. .

PROVIAS NACIONAL

ESTUDIO PARA LA PUESTA A PUNTO DE LA
CARRERA PANAMERICANA NORTE - VIA DE EVITAMIENTO TRUJILLO

PLANO
PLANTA DE SEÑALIZACION Y SEGURIDAD VIAL
KM 580+400 - KM 581+800

ESCALA: 1:2000

NUMERO PLANO: 181154-63-006-18

REV. 0

CONFENCIONAL
 ESTE PLANO Y LA INFORMACION CONTENIDA
 EN EL SON PROPIEDAD DE
 CONCESIONARIA VIAL DEL SUR S.A.
 SU USO Y REPRODUCCION SIN
 AUTORIZACION PREVIA, ESTAN PROHIBIDOS.

GMI

Paseo de La República 4867 7mo Piso
 Lima 34, PERU Tel: 213-5600
 www.gmi.com.pe

ML 15 7 9 1-B

579+100 579+200 579+300 579+400 579+500 579+600 579+700

579+000

P
PARA NO CONFIAR
TU FAMILIA TE ESPERA

579+700 579+800 580+000 580+100 580+200 580+300 580+400

579+900

15 7 9 1-B

GMI S.A.
Ing. Mónica M. Torres y Grupo
Especialista en Señalización y Seguridad Vial
CIP N° 132054

GMI
FABIO VASQUEZ RAMOS
Jefe de Proyecto
CIP 51673

LEYENDA

ML	MANTENIMIENTO Y LIMPIEZA
MP	MANTENIMIENTO Y PINTADO
R	REEMPLAZO
E	ELIMINACION
D	DESPLAZAMIENTO
P	PROYECTADO (NUEVA)

LEYENDA

○	PD. EXISTENTE
— x —	GUARDAVIA EXISTENTE

NOTAS

1. LA ESCALA REPRESENTA FORMATO A-1

REV.	FECHA	DESCRIPCIÓN	DIB.	DS.	JP	GP	QA	CLT
A	26.02.13	EMITIDO PARA COORDINACION INTERNA	LPB	MTM	FVR	APM	CVF	-
B	28.02.13	EMITIDO PARA APROBACION DEL CLIENTE	LPB	MTM	FVR	APM	CVF	-
D	20.05.13	EMITIDO PARA CONSTRUCCION	LPB	MTM	FVR	APM	CVF	-

PLANO N°	REFERENCIA



COVISOL
Concesionaria Vial del Sol S.A.


DIBUJO	FECHA APROB.	PROPIETARIO
LUZ POZO	20.MAYO.13	PROVIAS NACIONAL
JEFE DISEÑO	FECHA APROB.	PROYECTO
MÓNICA TORRES	20.MAYO.13	ESTUDIO PARA LA PUESTA A PUNTO DE LA
JEFE PROYECTO	FECHA APROB.	CARRETERA PANAMERICANA NORTE - VA DE EVITAMIENTO TRUJILLO
FABIO VASQUEZ	20.MAYO.13	PLANO
GERENTE DE ESTUDIO	FECHA APROB.	PLANTA DE SEÑALIZACION Y SEGURIDAD VIAL
ALBERTO PONCE	20.MAYO.13	KM 579+000 - KM 580+400
CLIENTE	FECHA APROB.	

NUMERO PLANO MUNICIPALIDAD:	
PROFESIONAL RESPONSABLE	No. COLEGIATURA

CONFIDENCIAL
ESTE PLANO Y LA INFORMACION CONTENIDA EN EL, SON PROPIEDAD DE CONCESIONARIA VIAL DEL SOL S.A. SU USO Y REPRODUCCION SIN AUTORIZACION PREVIA, ESTAN PROHIBIDOS.



Passo de La República 4667 Tercero Piso
Lima 34, PERU Tel: 213-5600
www.gmi.com.pe

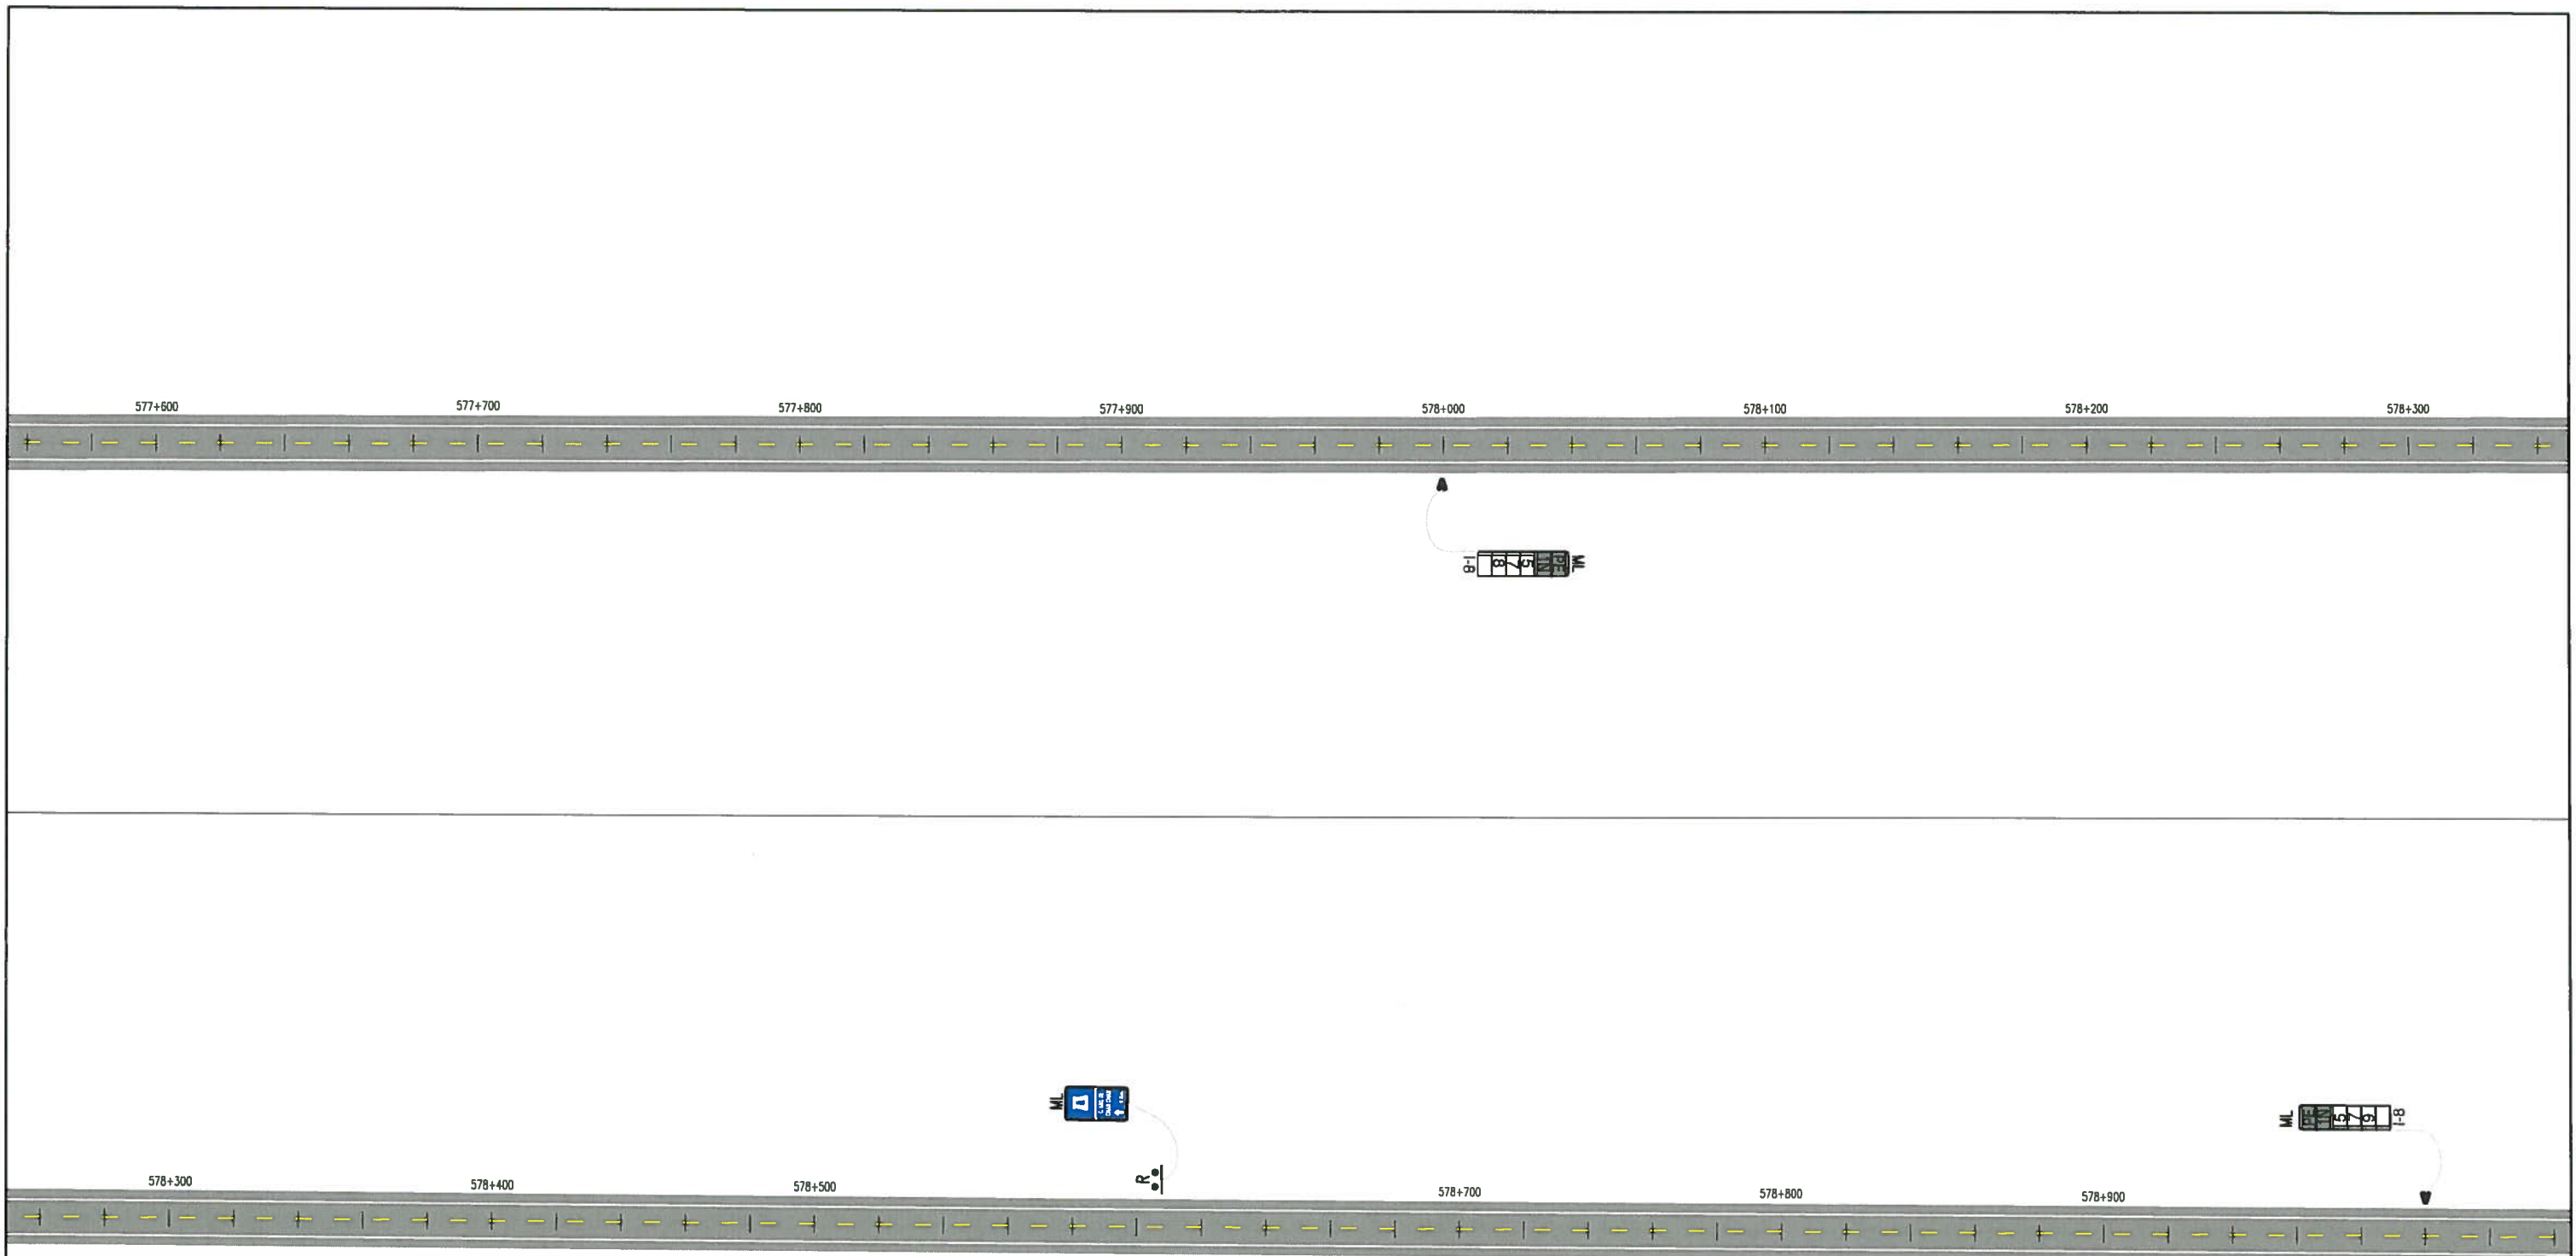

GMI
FABIO VASQUEZ RAMOS
 Jefe de Proyecto
 CIP 01073

GMI S.A.
 Ing. Mónica M. Torres Marcos
 Especialista en Señalización y Seguridad Vial
 CIP N° 132021

LEYENDA

ML	MANTENIMIENTO Y LIMPIEZA
MP	MANTENIMIENTO Y PINTADO
R	REEMPLAZO
E	ELIMINACION
D	DESPLAZAMIENTO
P	PROYECTADO (NUEVA)

LEYENDA



PD. EXISTENTE	—○—○—○—
GUARDAVIA EXISTENTE	— X — X —

NOTAS
 1. LA ESCALA REPRESENTA FORMATO A-1

REV.	FECHA	DESCRIPCIÓN	DIB.	DS.	JP	GP	QA	CLT
A	26.02.13	EMITIDO PARA COORDINACION INTERNA	LPB	MTM	FVR	APM	CVF	.
B	28.02.13	EMITIDO PARA APROBACION DEL CUENTE	LPB	MTM	FVR	APM	CVF	.
D	20.05.13	EMITIDO PARA CONSTRUCCION	LPB	MTM	FVR	APM	CVF	.

PLANO N°	REFERENCIA
.	.
.	.
.	.
.	.
.	.
.	.
.	.
.	.
.	.
.	.

<p>CONCESIONARIA VIAL DEL SOL S.A.</p>	DIBUJO LUZ POZO JEFE DISCIPLINA MONICA TORRES JEFE PROYECTO FABIO VASQUEZ GERENTE DE ESTUDIO ALBERTO PONCE	FECHA APROB. 20.MAYO.13 FECHA APROB. 20.MAYO.13 FECHA APROB. 20.MAYO.13 FECHA APROB. 20.MAYO.13 FECHA APROB. 20.MAYO.13	PROPIETARIO PROVIAS NACIONAL PROYECTO ESTUDIO PARA LA PUESTA A PUNTO DE LA CARRETERA PANAMERICANA NORTE - VA DE EVITAMIENTO TRUJILLO PLANO PLANTA DE SEÑALIZACION Y SEGURIDAD VIAL KM 577+600 - KM 579+000	CONFIDENCIAL ESTE PLANO Y LA INFORMACION CONTENIDA EN EL, SON PROPIEDAD DE CONCESIONARIA VIAL DEL SOL S.A. SU USO Y REPRODUCCION SIN AUTORIZACION PREVIA, ESTAN PROHIBIDOS.
	NUMERO PLANO MUNICIPALIDAD: PROFESIONAL RESPONSABLE No. COLEGIATURA 181154	COD. PROY. GMI No. 181154	COD. PROY. CUENTE No. 1:2000	NUMERO PLANO 181154-63-006-16 REV. 0

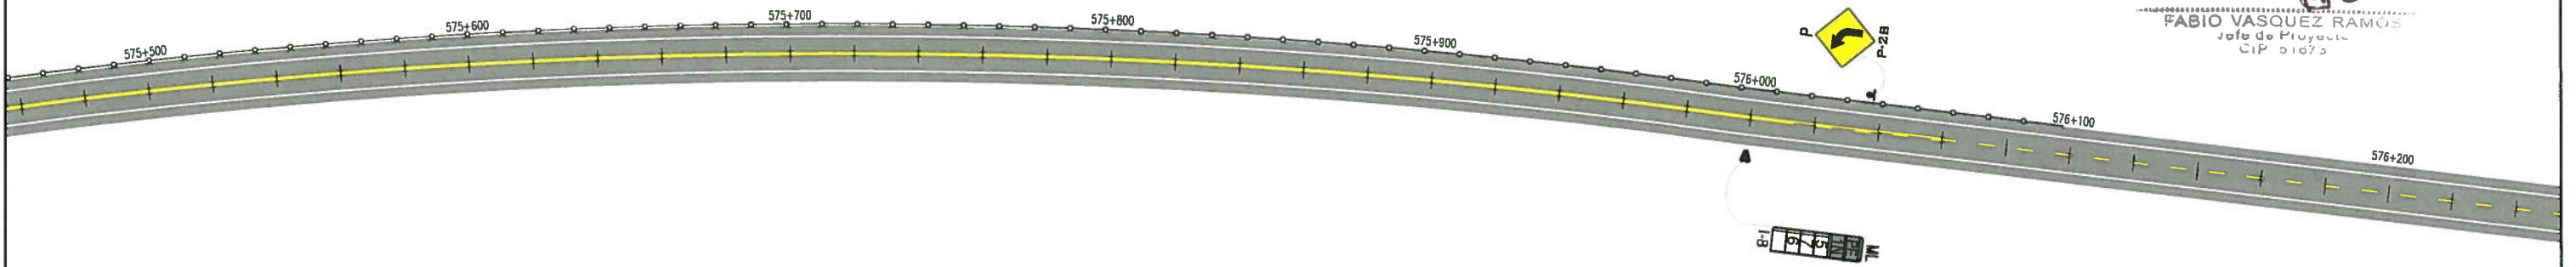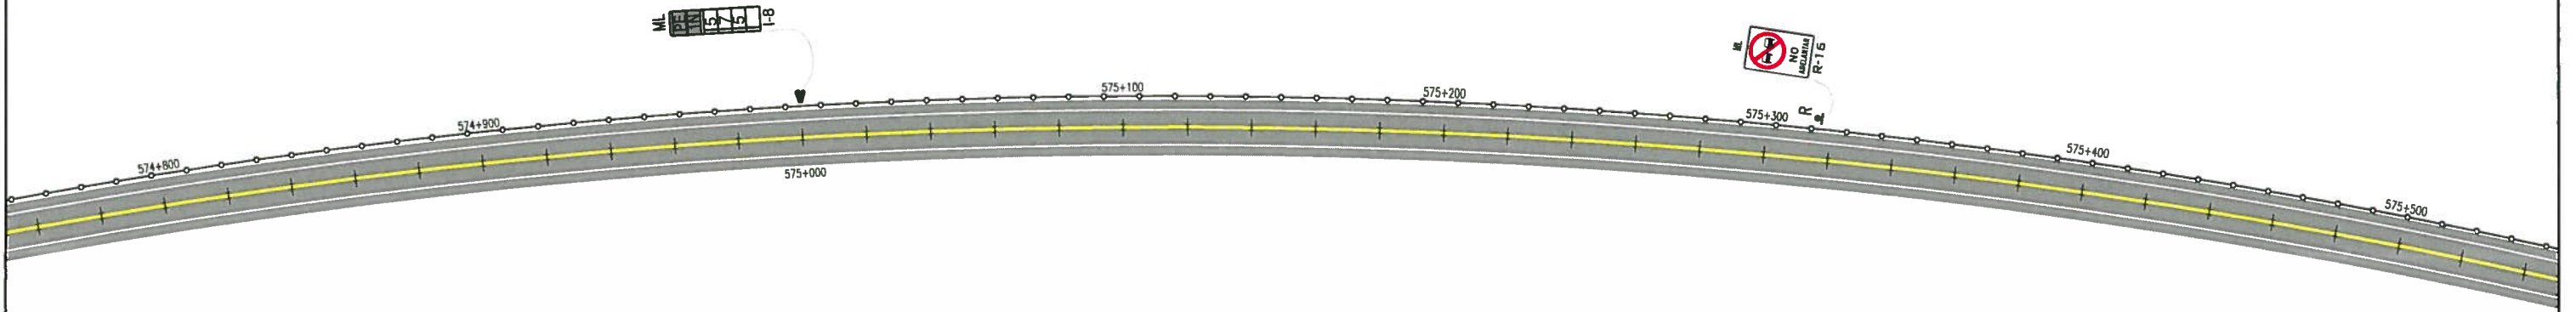

GMI
FABIO VASQUEZ RAMOS
 Jefe de Proyecto
 CIP 51675

GMI S.A.
 Ing. Mónica M. Torres Marcos
 Especialista en Señalización y Seguridad Vial
 CIP N° 132024

LEYENDA

M	MANTENIMIENTO Y LIMPIEZA
MP	MANTENIMIENTO Y PINTADO
R	REEMPLAZO
E	ELIMINACION
D	DESPLAZAMIENTO
P	PROYECTADO (NUEVA)

LEYENDA

○	PD. EXISTENTE
— x —	GUARDAVIA EXISTENTE

NOTAS



1. LA ESCALA REPRESENTA FORMATO A-1

REV.	FECHA	DESCRIPCIÓN	DIB.	DS.	JP	GP	QA	CLT
A	26.02.13	EMITIDO PARA COORDINACION INTERNA	LPB	MTM	FVR	APM	CVF	.
B	28.02.13	EMITIDO PARA APROBACION DEL CUENTE	LPB	MTM	FVR	APM	CVF	.
D	20.05.13	EMITIDO PARA CONSTRUCCION	LPB	MTM	FVR	APM	CVF	.

PLANO N°	REFERENCIA
.	.
.	.
.	.
.	.
.	.
.	.
.	.
.	.
.	.
.	.

	DIBAJA LUJ POZO JEFE DISCIPLINA MONICA TORRES	FECHA APROB. 20.MAYO.13	PROYECTO PROVIAS NACIONAL ESTUDIO PARA LA PUESTA A PUNTO DE LA CARRETERA PANAMERICANA NORTE - VIA DE EVITAMIENTO TRUJILLO PLANO PLANTA DE SEÑALIZACION Y SEGURIDAD VIAL KM 574+800 - KM 576+200
	JEFE PROYECTO FABIO VASQUEZ	FECHA APROB. 20.MAYO.13	
	GERENTE DE ESTUDIO ALBERTO PONCE	FECHA APROB. 20.MAYO.13	
	CUENTE	FECHA APROB.	
NUMERO PLANO MUNICIPALIDAD: .	COD. PROY. GMI No. 181154	COD. PROY. CUENTE No. .	ESCALA 1:2000
PROFESIONAL RESPONSABLE .	No. COLEGATURA .	COD. PROY. CUENTE No. .	NUMERO PLANO 181154-63-006-14


Pases de La República 4667 7mo Piso
 Lima 34, PERU Tel: 213-5600
 www.gmi.com.pe

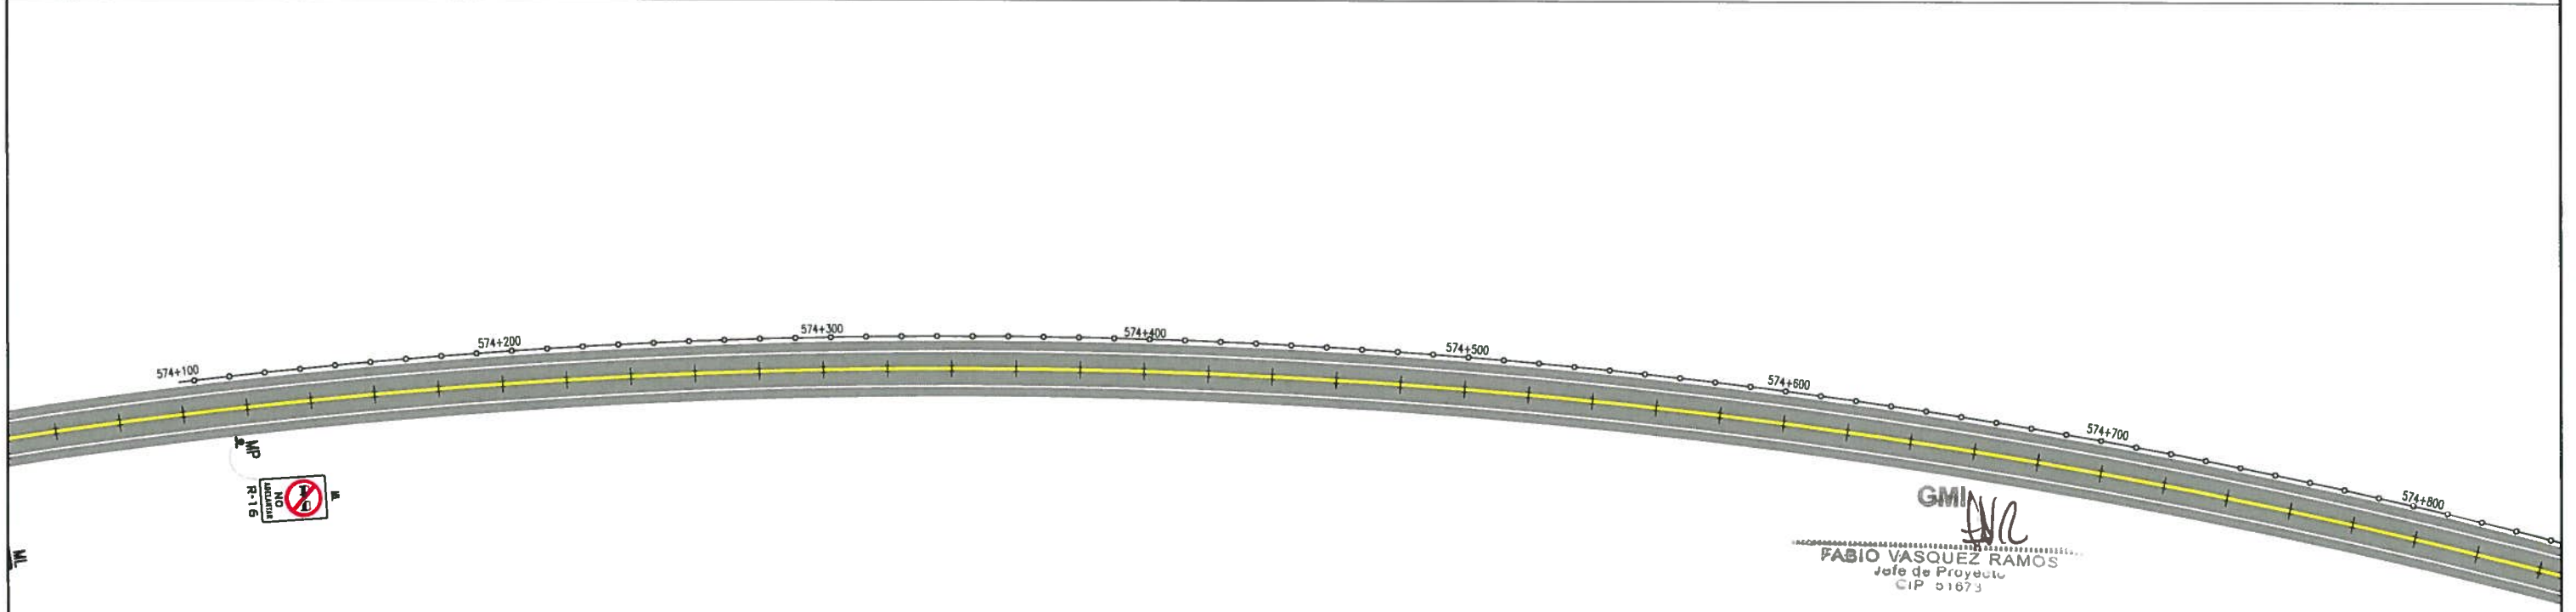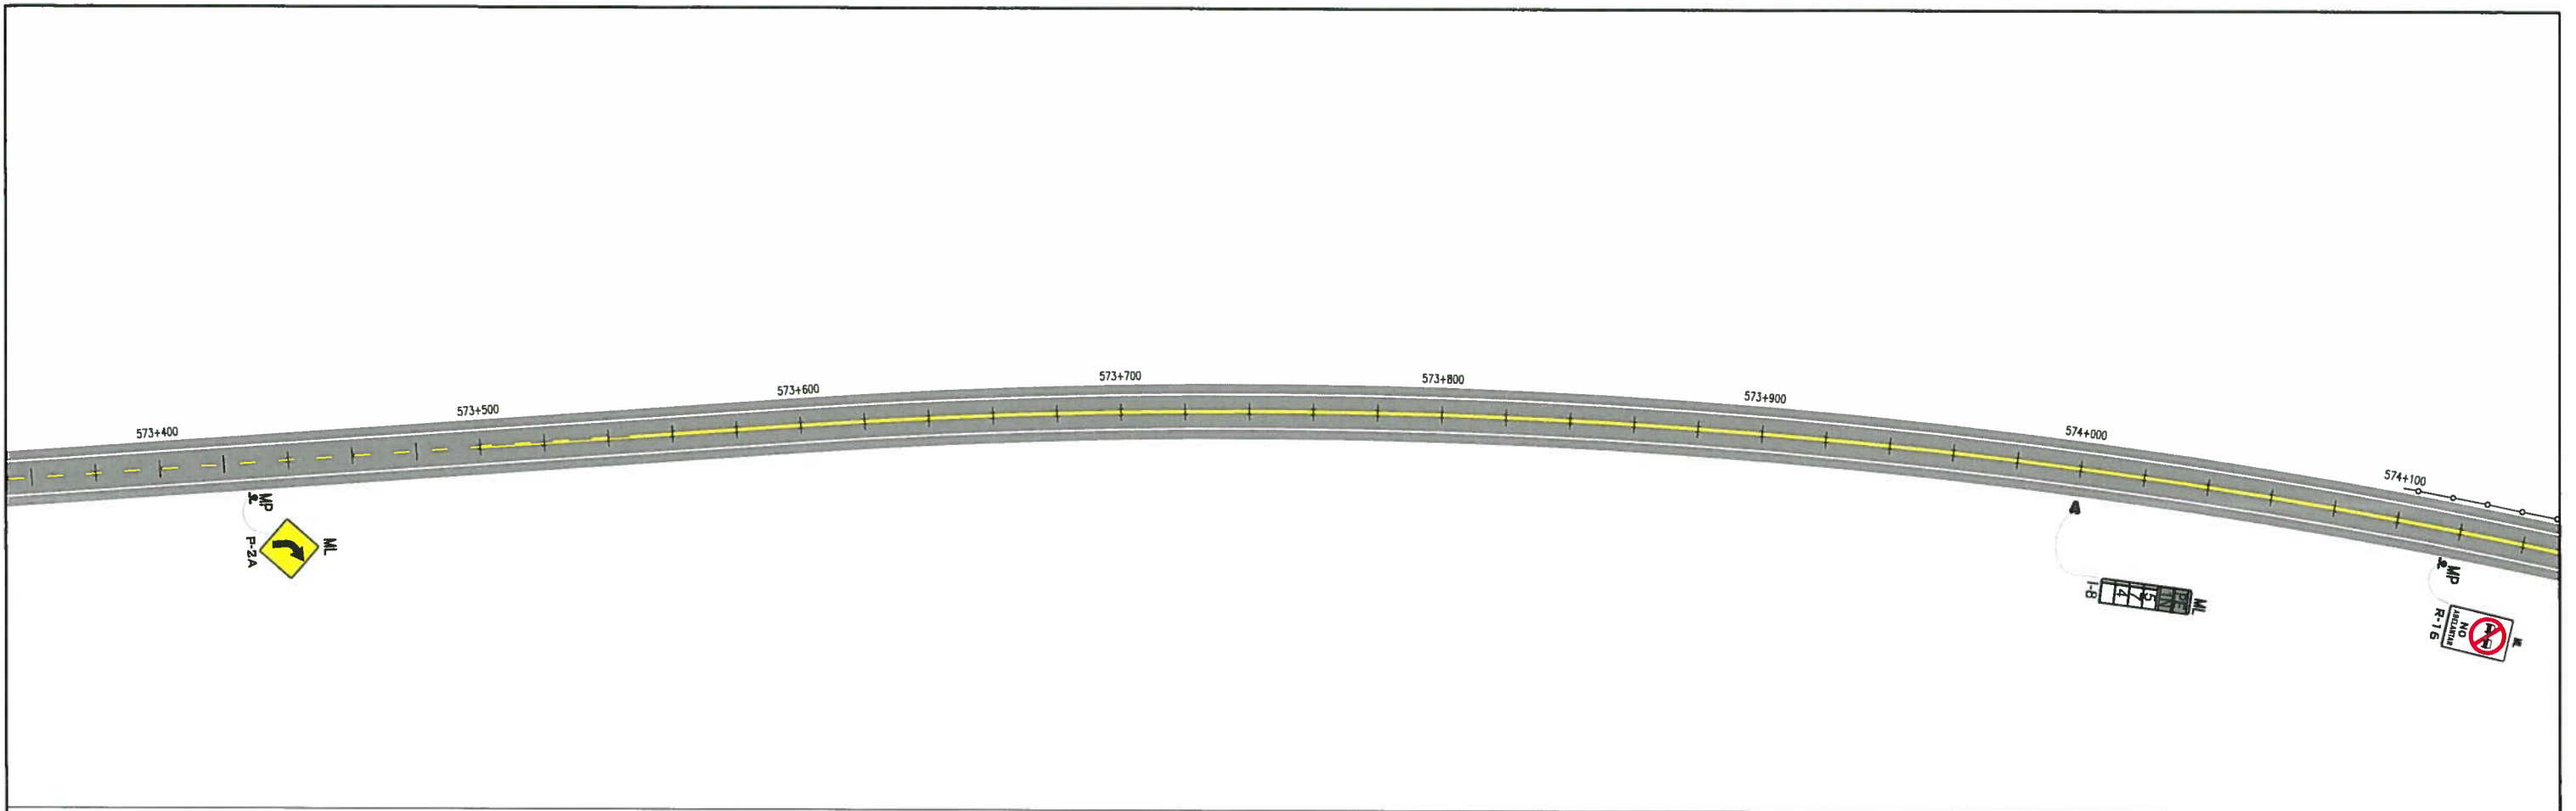

GMI S.A.
 Ing. Mónica M. Torres Marcos
 Especialista en Señalización y Seguridad Vial
 CIP N° 132024

LEYENDA

ML	MANTENIMIENTO Y LIMPIEZA
MP	MANTENIMIENTO Y PINTADO
R	REEMPLAZO
E	ELIMINACION
D	DESPLAZAMIENTO
P	PROYECTADO (NUEVA)

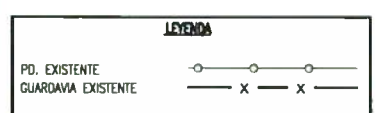

NOTAS

1. LA ESCALA REPRESENTA FORMATO A-1

REV.	FECHA	DESCRIPCIÓN	DIB.	DS.	JP	GP	QA	CLT
A	26.02.13	EMITIDO PARA COORDINACION INTERNA	LPB	MTM	FVR	APM	CVF	.
B	28.02.13	EMITIDO PARA APROBACION DEL CLIENTE	LPB	MTM	FVR	APM	CVF	.
D	20.05.13	EMITIDO PARA CONSTRUCCION	LPB	MTM	FVR	APM	CVF	.

PLANO N°	REFERENCIA
.	.
.	.
.	.
.	.
.	.
.	.
.	.
.	.
.	.
.	.

 Concesionaria Vial del Sol S.A. NUMERO PLANO MUNICIPALIDAD: PROFESIONAL RESPONSABLE:	No. COLEGATURA: 181154
--	---------------------------

DIBUJO: LUJZ POZO JEFE DISCIPLINA: MONICA TORRES JEFE PROYECTO: FABIO VASQUEZ GERENTE DE ESTUDIO: ALBERTO PONCELA	FECHA APROB.: 20.MAYO.13 FECHA APROB.: 20.MAYO.13 FECHA APROB.: 20.MAYO.13 FECHA APROB.: 20.MAYO.13 FECHA APROB.: 20.MAYO.13
--	---

PROVIAS NACIONAL


ESTUDIO PARA LA PUESTA A PUNTO DE LA
 CARRETERA PANAMERICANA NORTE - VIA DE EVITAMIENTO TRUJILLO

PLANTA DE SEÑALIZACION Y SEGURIDAD VIAL
 KM 573+400 - KM 574+800

PROPIETARIO: PROYECTO: PLANO: ESCALA: 1:2000
 NUMERO PLANO: 181154-63-006-13
 REV.: 0

GMI

POSESORES DE LA RESERVA 4667 Tercer Piso
 LINEA 34, PERU Tel: 213-5600
 www.gmi.com.pe

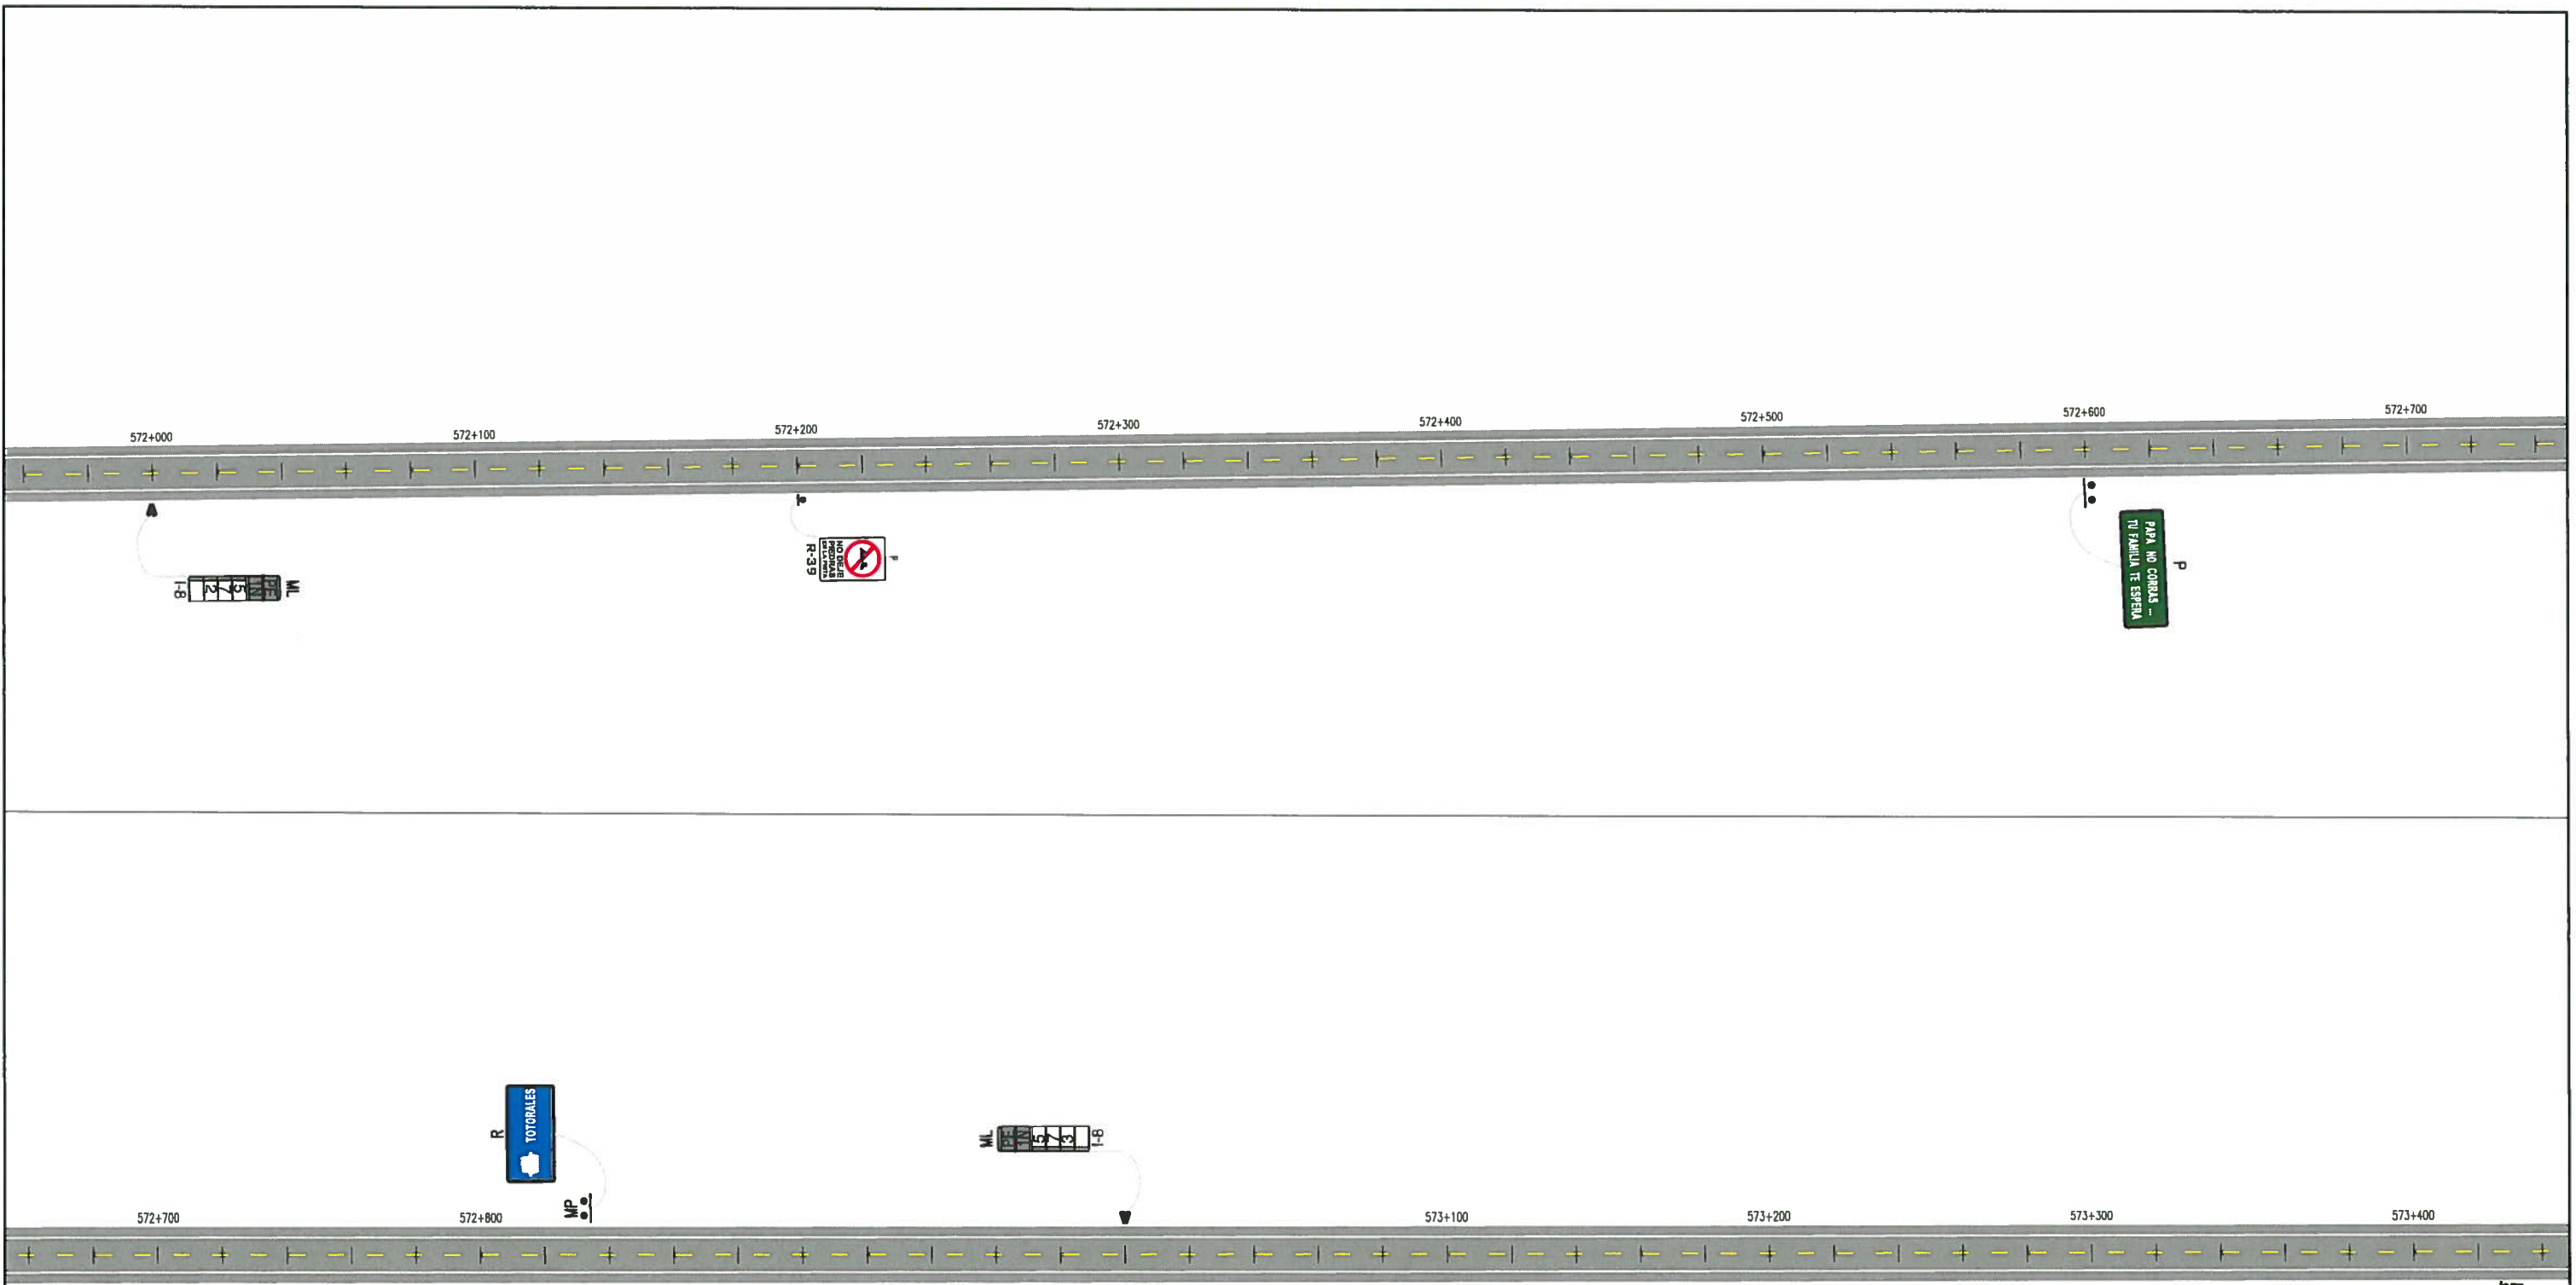

GMI
FABIO VASQUEZ RAMOS
 Jefe de Proyecto
 CIP 51073

GMI S.A.
 Ing. Mónica M. Torres Marcos
 Especialista en Señalización y Seguridad Vial
 CIP N° 132021

LEYENDA

ML	MANTENIMIENTO Y LIMPIEZA
MP	MANTENIMIENTO Y PINTADO
R	REEMPLAZO
E	ELIMINACION
D	DESPLAZAMIENTO
P	PROYECTADO (NUEVA)

LEYENDA

○	PD. EXISTENTE
— X —	GUARDAVIA EXISTENTE




NOTAS

1. LA ESCALA REPRESENTA FORMATO A-1

REV.	FECHA	DESCRIPCIÓN	DIB.	DS.	JP	GP	QA	CLT	PLANO N°	REFERENCIA
A	26.02.13	EMITIDO PARA COORDINACION INTERNA	LPB	MTM	FVR	APM	CVF	.	.	.
B	28.02.13	EMITIDO PARA APROBACION DEL CUENTE	LPB	MTM	FVR	APM	CVF	.	.	.
D	20.05.13	EMITIDO PARA CONSTRUCCION	LPB	MTM	FVR	APM	CVF	.	.	.

<p>CONCESIONARIA VIAL DEL SOL S.A.</p>	DIBUJO LUZ POZO JEFE DISCIPLINA MONICA TORRES	FECHA APROB. 20.MAYO.13 20.MAYO.13	PROPIETARIO PROVIAS NACIONAL	CONFIDENCIAL ESTE PLANO Y LA INFORMACION CONTENIDA EN EL SON PROPIEDAD DE CONCESIONARIA VIAL DEL SOL S.A. SU USO Y REPRODUCCION SIN AUTORIZACION PREVIA, ESTAN PROHIBIDOS.
	JEFE PROYECTO FABIO VASQUEZ GERENTE DE ESTUDIO ALBERTO PONCE	FECHA APROB. 20.MAYO.13 20.MAYO.13	PROYECTO ESTUDIO PARA LA PUESTA A PUNTO DE LA CARRETERA PANAMERICANA NORTE - VIA DE EVITAMIENTO TRUJILLO	
NUMERO PLANO MUNICIPALIDAD: .	CUENTE .	FECHA APROB. .	PLANO PLANTA DE SEÑALIZACION Y SEGURIDAD VIAL KM 572+000 - KM 573+400	<p>Plaza de La República 4687 7mo Piso Lima 34, PERU Tel: 213-5600 www.gmi.com.pe</p>
PROFESIONAL RESPONSABLE .	No. COLEGATURA .	COD. PROY. GMI No. 181154	COD. PROY. CUENTE No. .	
		ESCALA 1:2000	NUMERO PLANO 181154-63-006-12	REV. 0

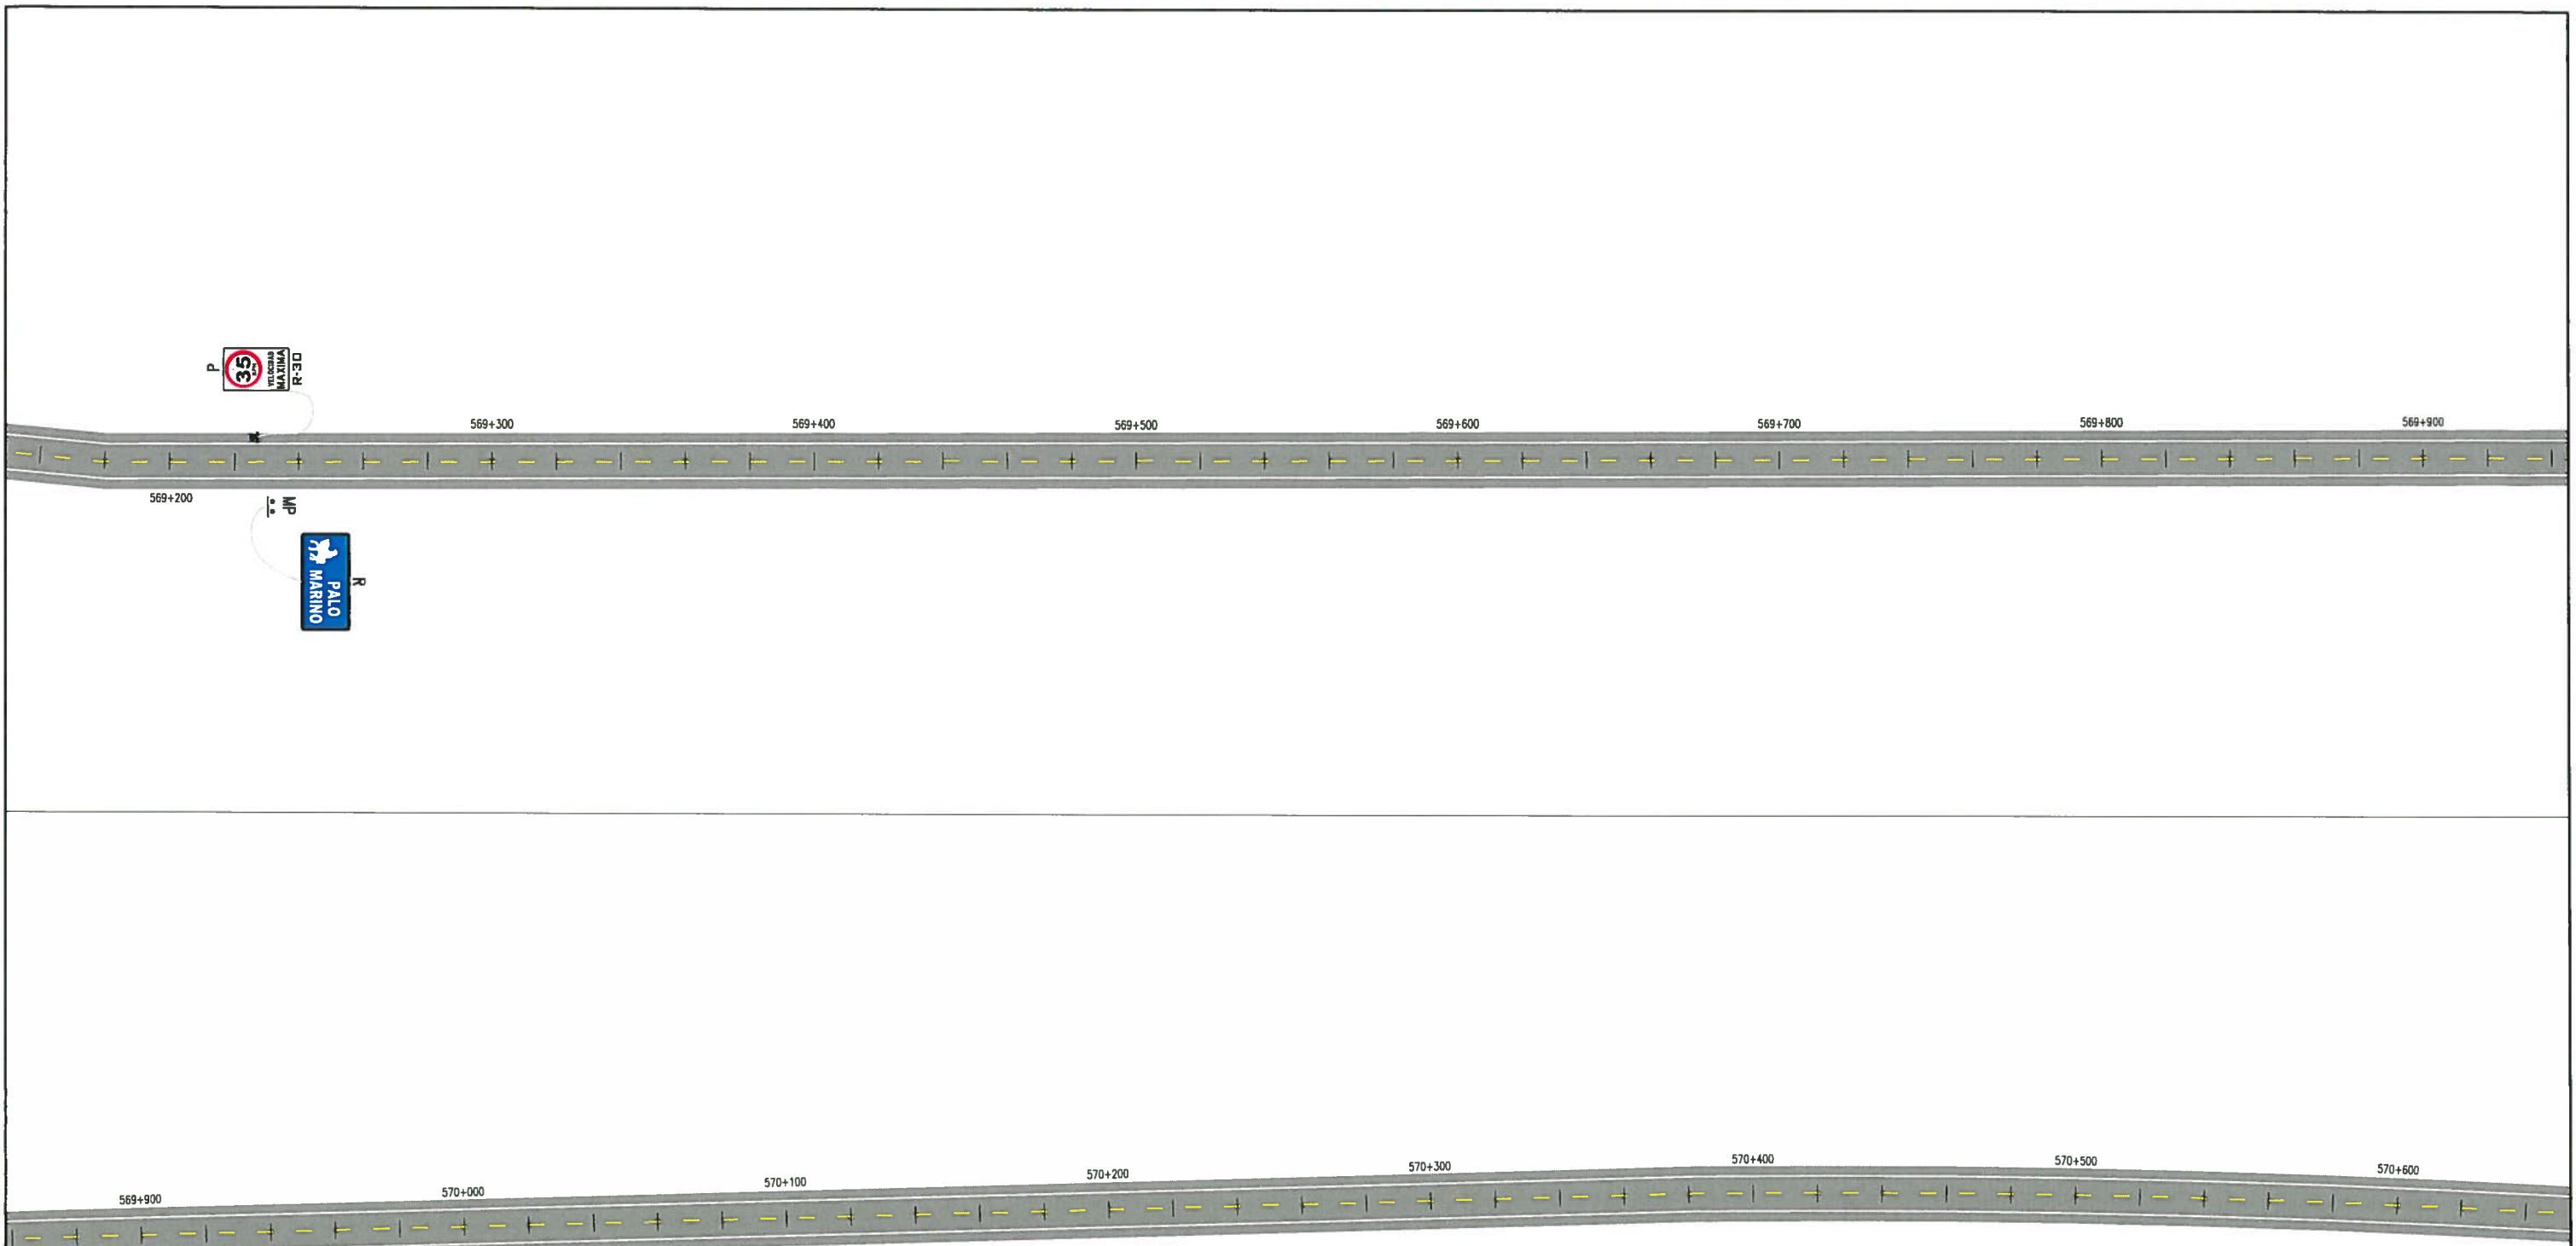


GMI
FABIO VASQUEZ RAMOS
 Jefe de Proyecto
 CIP 01673

GMI S.A.
Ing. Mónica M. Torres Marcos
 Especialista en Señalización y Seguridad Vial
 CIP N° 132021

LEYENDA

ML	MANTENIMIENTO Y LIMPIEZA
MP	MANTENIMIENTO Y PINTADO
R	REEMPLAZO
E	ELIMINACION
D	DESPLAZAMIENTO
P	PROYECTADO (NUEVA)

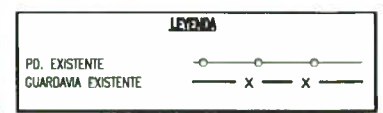

NOTAS

1. LA ESCALA REPRESENTA FORMATO A-1

REV.	FECHA	DESCRIPCIÓN	DIB.	DS.	JP	GP	QA	CLT
A	26.02.13	EMITIDO PARA COORDINACION INTERNA	LPB	MTM	FVR	APM	CVF	.
B	28.02.13	EMITIDO PARA APROBACION DEL CLIENTE	LPB	MTM	FVR	APM	CVF	.
D	20.05.13	EMITIDO PARA CONSTRUCCION	LPB	MTM	FVR	APM	CVF	.
.
.
.
.
.
.

PLANO N°	REFERENCIA
.	.
.	.
.	.
.	.
.	.
.	.
.	.
.	.
.	.
.	.

COVISOL
 Concesionaria Vial del Sol S.A.

NUMERO PLANO MUNICIPALIDAD: .

PROFESIONAL RESPONSABLE: . No. COLEGIATURA: .

DESENHO	FECHA APROB.
LUZ POZOS	20.MAYO.13
JEFE DISCIPLINA	FECHA APROB.
MONICA TORRES	20.MAYO.13
JEFE PROYECTO	FECHA APROB.
FABIO VASQUEZ	20.MAYO.13
GERENTE DE ESTUDIO	FECHA APROB.
ALBERTO PONCE	20.MAYO.13
CLIENTE	FECHA APROB.
.	.

PROVIAS NACIONAL

ESTUDIO PARA LA PUESTA A PUNTO DE LA
 CARRETERA PANAMERICANA NORTE - VA DE EVITAMIENTO TRUJILLO

PLANO
PLANTA DE SEÑALIZACION Y SEGURIDAD VIAL
 KM 569+200 - KM 570+600

ESCALA: 1:2000


NUMERO PLANO: 181154-63-006-10

REV. 0

CONFIDENCIAL
 EN EL SON PROPIEDAD DE
 CONCESIONARIA VIAL DEL SOL S.A.
 SU USO Y REPRODUCCION SIN
 AUTORIZACION PREVIA, ESTAN PROHIBIDOS.

GMI

Paseo de La República 4887 Tercer Piso
 Lima 34, PERU Tel: 213-5600
 www.gmi.com.pe

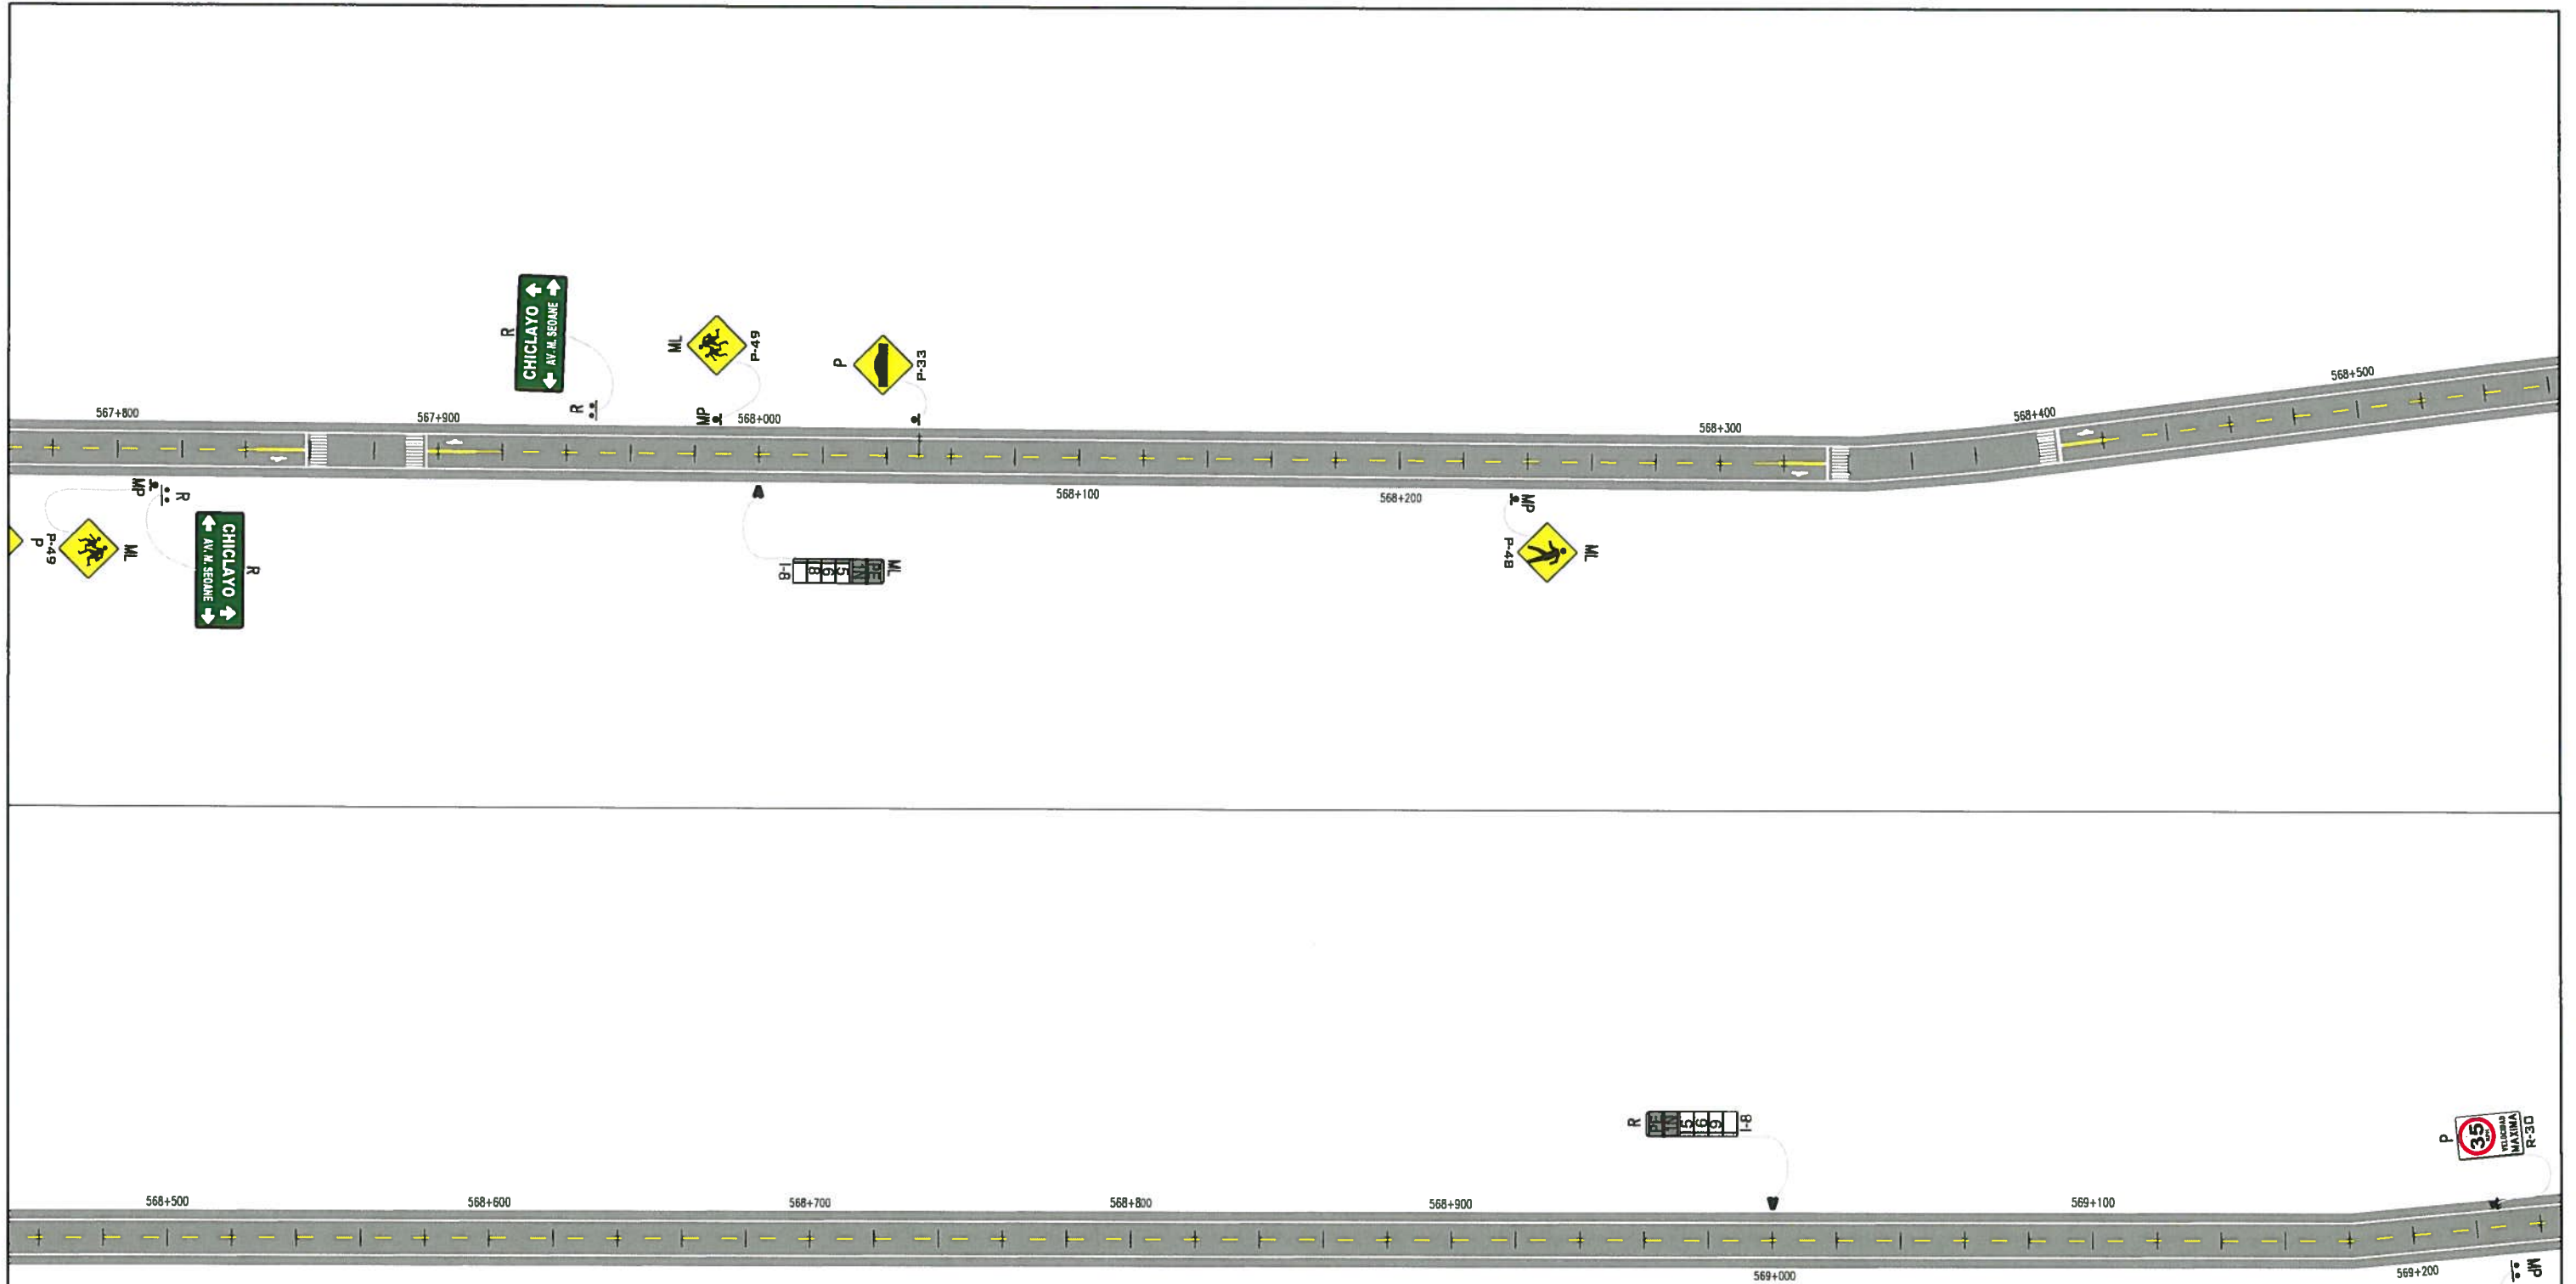

GMI
FABIO VASQUEZ RAMOS
 Jefe de Proyecto
 CIP 01673

GMI S.A.
Ing. Mónica M. Torres Marcos
 Especialista en Señalización y Seguridad Vial
 CIP N° 132024

LEYENDA

ML	MANTENIMIENTO Y LIMPIEZA
MP	MANTENIMIENTO Y PINTADO
R	REEMPLAZO
E	ELIMINACION
D	DESPLAZAMIENTO
P	PROYECTADO (NUEVA)

LEYENDA




PD. EXISTENTE	○
GUARDAVIA EXISTENTE	— X — X —

NOTAS
 I. LA ESCALA REPRESENTA FORMATO A-1

REV.	FECHA	DESCRIPCIÓN	DIB.	DS.	JP	GP	QA	CLT
A	26.02.13	EMITIDO PARA COORDINACION INTERNA	LPB	MTM	FVR	APM	CVF	.
B	28.02.13	EMITIDO PARA APROBACION DEL CUENTE	LPB	MTM	FVR	APM	CVF	.
D	20.05.13	EMITIDO PARA CONSTRUCCION	LPB	MTM	FVR	APM	CVF	.

PLANO N°	REFERENCIA
.	.
.	.
.	.
.	.
.	.
.	.
.	.
.	.
.	.
.	.

	DIBUJO LUZ POZO	FECHA APROB. 20.MAYO.13	PROPIETARIO PROVIAS NACIONAL
	JEFE DISCIPLINA MONICA TORRES	FECHA APROB. 20.MAYO.13	PROYECTO ESTUDIO PARA LA PUESTA A PUNTO DE LA CARRETERA PANAMERICANA NORTE - VA DE EVITAMIENTO TRUJILLO
JEFE PROYECTO FABIO VASQUEZ	FECHA APROB. 20.MAYO.13	PLANO PLANTA DE SEÑALIZACION Y SEGURIDAD VIAL	
GERENTE DE ESTUDIO ALBERTO PONCE	FECHA APROB. 20.MAYO.13	NUMERO PLANO 181154-63-006-9	
CLIENTE	FECHA APROB.	ESCALA 1:2000	REV. 0
PROFESIONAL RESPONSABLE	No. COLEGATURA 181154	COORD. PROY. CLIENTE No.	<p>Proces de La República 4667 7mo Piso Lima 34, PERU Tel: 213-5600 www.gmi.com.pe</p>

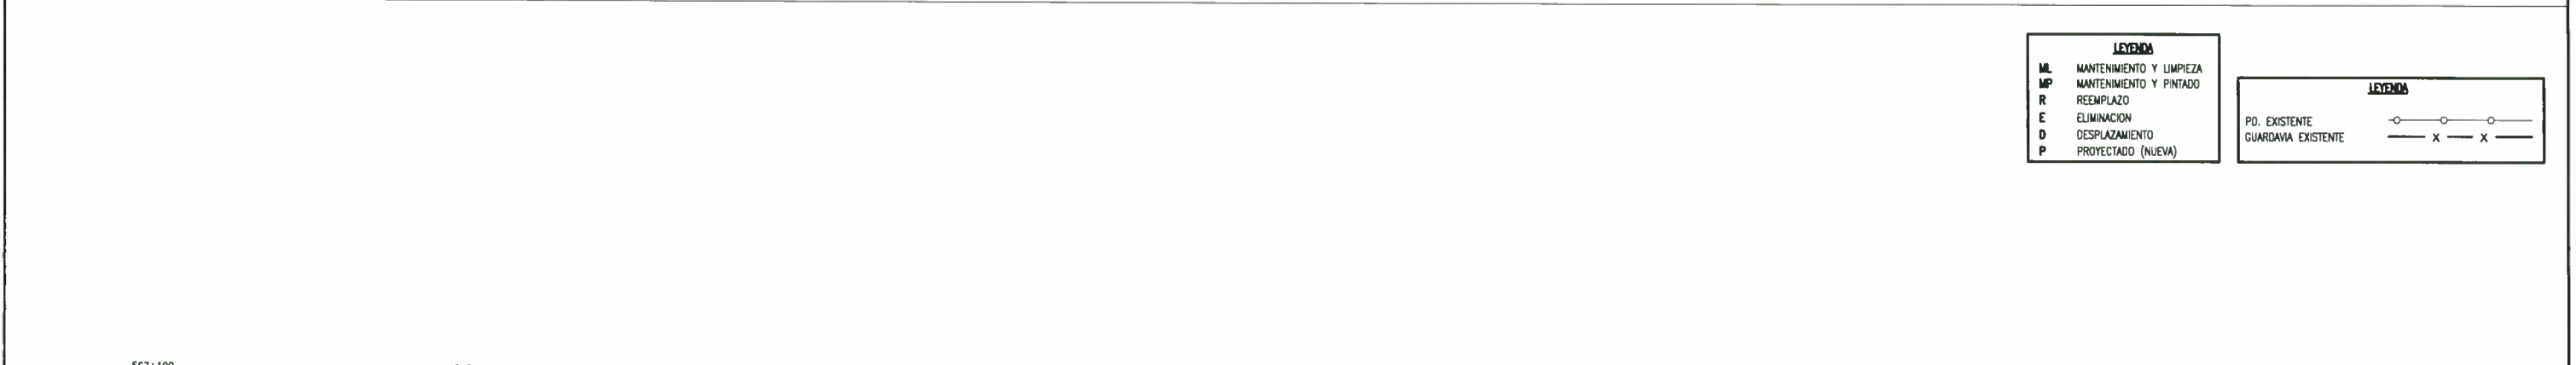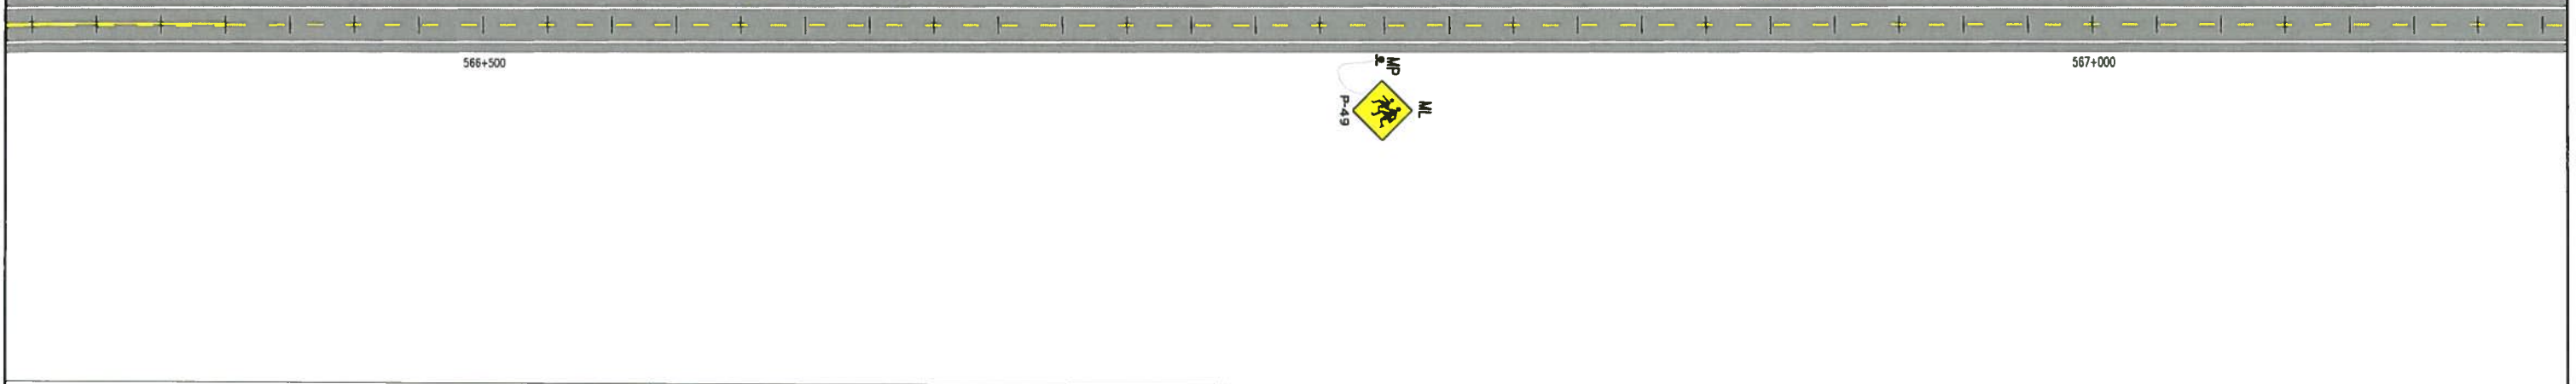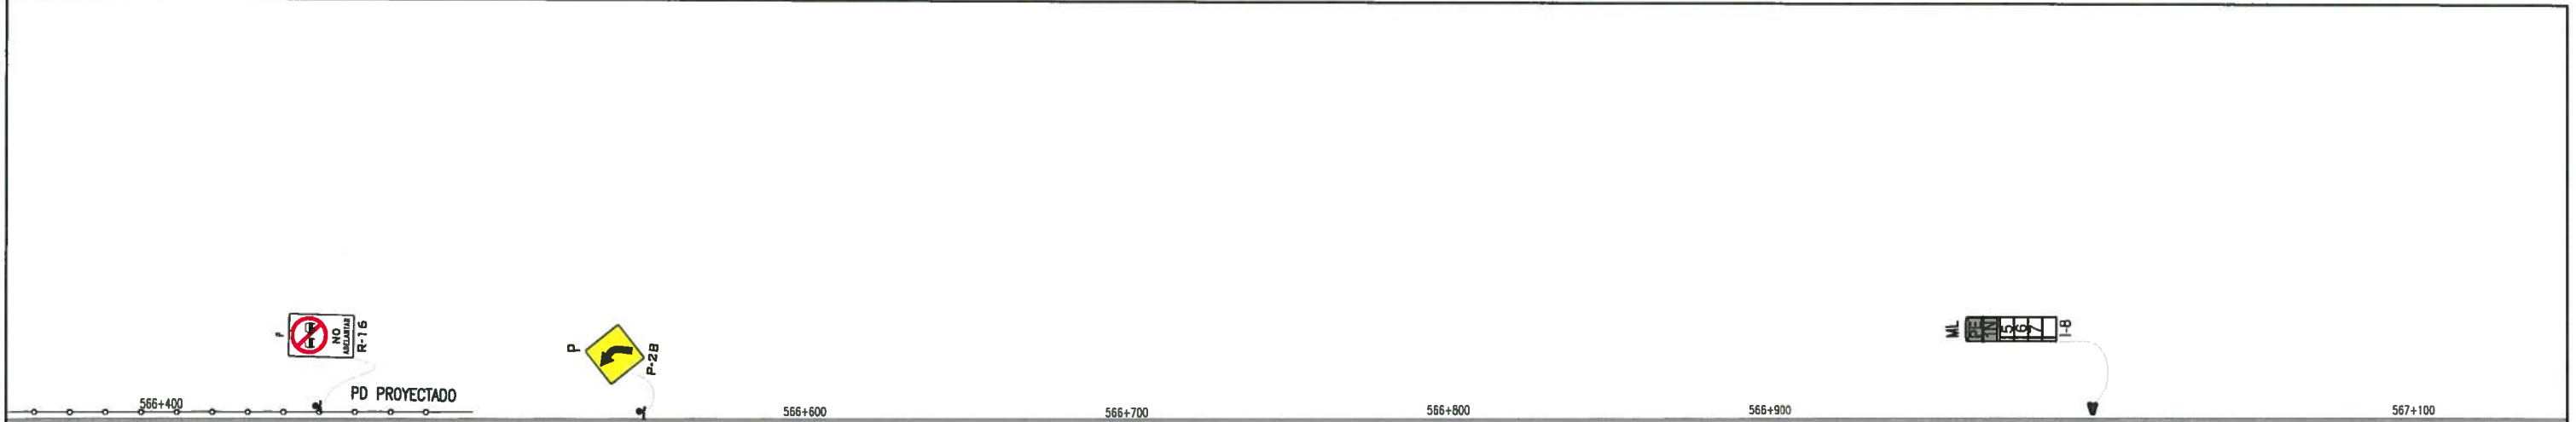

LEYENDA

- ML MANTENIMIENTO Y LIMPIEZA
- MP MANTENIMIENTO Y PINTADO
- R REEMPLAZO
- E ELIMINACION
- D DESPLAZAMIENTO
- P PROYECTADO (NUEVA)



GMI
FABIO VASQUEZ RAMOS
 Jefe de Proyecto
 CIP 51673

GMI S.A.
 Ing. Mónica M. Torres Marcos
 Especialista en Señalización y Seguridad Vial
 CIP N° 132021

NOTAS

1. LA ESCALA REPRESENTA FORMATO A-1

REV.	FECHA	DESCRIPCIÓN	DIB.	DS.	JP	GP	QA	CLT
A	26.02.13	EMITIDO PARA COORDINACION INTERNA	LPB	MTM	FVR	APM	CVF	.
B	28.02.13	EMITIDO PARA APROBACION DEL CUENTE	LPB	MTM	FVR	APM	CVF	.
D	20.05.13	EMITIDO PARA CONSTRUCCION	LPB	MTM	FVR	APM	CVF	.
.
.
.
.
.
.

PLANO N°	REFERENCIA
.	.
.	.
.	.
.	.
.	.
.	.
.	.
.	.
.	.
.	.

CONCESIONARIA VIAL DEL SOL S.A.

PROVIAS NACIONAL

ESTUDIO PARA LA PUESTA A PUNTO DE LA CARRETERA PANAMERICANA NORTE - VIA DE EVITAMIENTO TRUJILLO


PLANTA DE SEÑALIZACION Y SEGURIDAD VIAL

KM 566+400 - KM 567+800

CONFIDENCIAL
 EN EL SON PROPIEDAD DE
 CONCESIONARIA VIAL DEL SOL S.A.
 SU USO Y REPRODUCCION SIN
 AUTORIZACION PREVIA, ESTAN PROHIBIDOS.

Plano de La República 4667 7mo Piso
 Lima 34, PERU Tel: 213-5600
 www.gmi.com.pe

PROFESIONAL RESPONSABLE	No. COLEGATURA	COD. PROY. GMI No.	COD. PROY. CUENTE No.	ESCALA	NUMERO PLANO	REV.
.	.	181154	.	1:2000	181154-63-006-8	0

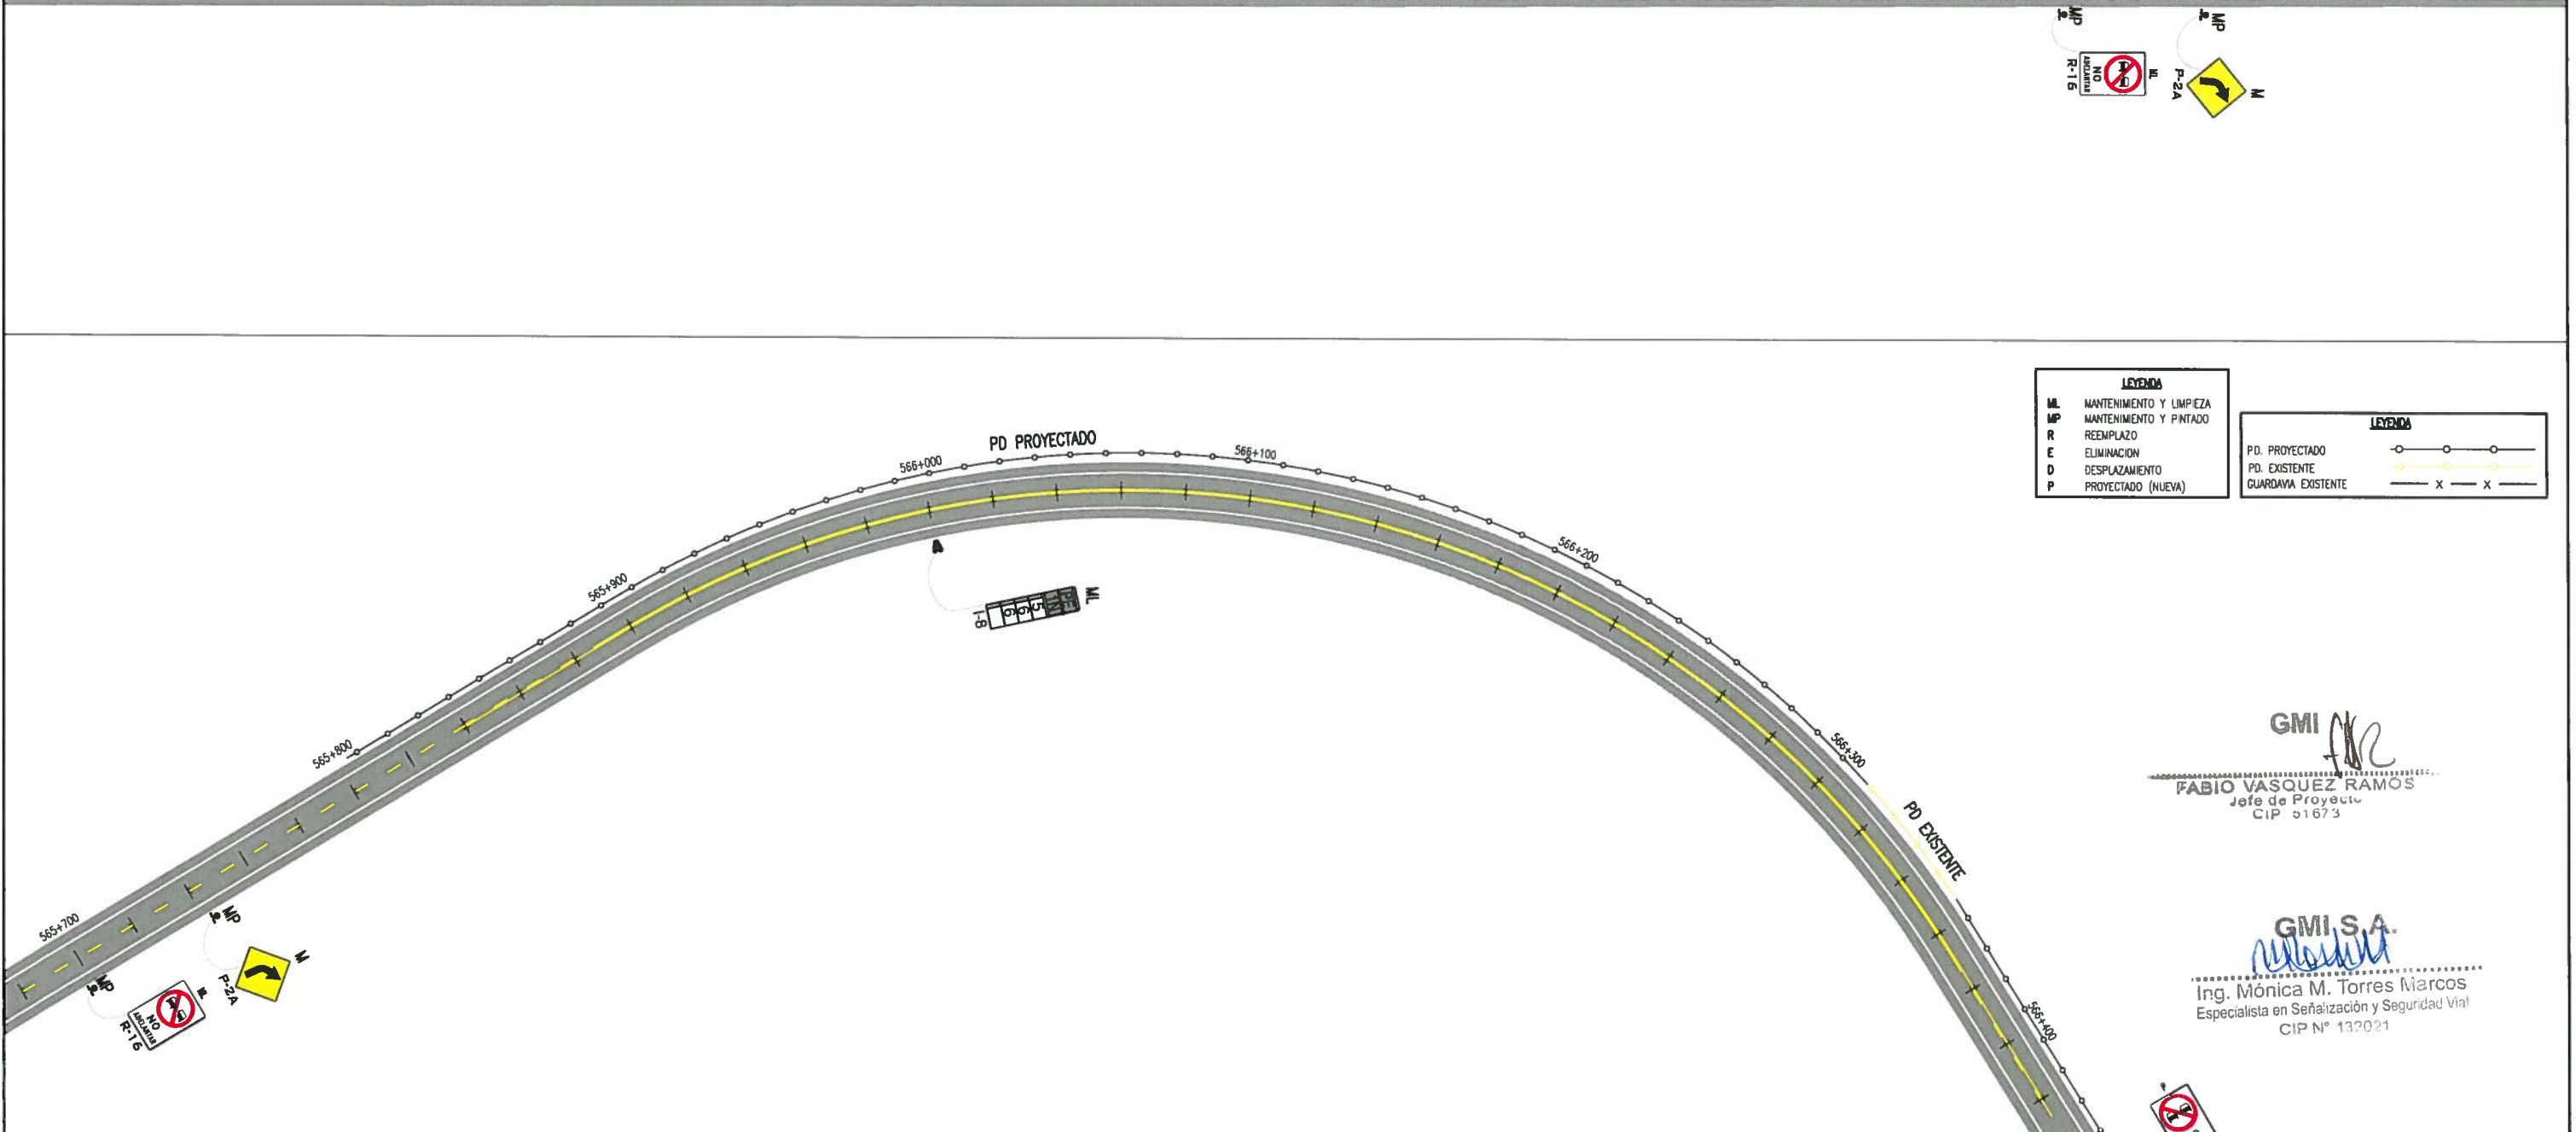

LEYENDA		LEYENDA	
M	MANTENIMIENTO Y LIMPIEZA	○	PD. PROYECTADO
MP	MANTENIMIENTO Y PINTADO	○	PD. EXISTENTE
R	REEMPLAZO	— x —	GUARDAVIA EXISTENTE
E	ELIMINACION		
D	DESPLAZAMIENTO		
P	PROYECTADO (NUEVA)		


GMI
FABIO VASQUEZ RAMOS
 Jefe de Proyecto
 CIP 51673

GMI S.A.
 Ing. Mónica M. Torres Marcos
 Especialista en Señalización y Seguridad Vial
 CIP N° 132021

NOTAS

1. LA ESCALA REPRESENTA FORMATO A-1

REV.	FECHA	DESCRIPCIÓN	DIB.	DS.	JP	GP	QA	CLT	PLANO N°	REFERENCIA
A	26.02.13	EMITIDO PARA COORDINACION INTERNA	LPB	MTM	FVR	APM	CVF	.	.	.
B	28.02.13	EMITIDO PARA APROBACION DEL CUENTE	LPB	MTM	FVR	APM	CVF	.	.	.
D	20.05.13	EMITIDO PARA CONSTRUCCION	LPB	MTM	FVR	APM	CVF	.	.	.




COVISOL
Concesionaria Vial del Sol S.A.

PROVIAS NACIONAL



ESTUDIO PARA LA PUESTA A PUNTO DE LA
CARRERA PANAMERICANA NORTE - VIA DE EVITAMIENTO TRUJILLO

PLANO
PLANTA DE SEÑALIZACION Y SEGURIDAD VIAL
KM 565+100 - KM 566+400

PROPIETARIO
 PROYECTO
 PLANO
 CLIENTE
 ESCALA
 NUMERO PLANO
 REV.


DEBIDO LUZ POZO	FECHA APROB. 20.MAYO.13	PROPIETARIO	
JEFE DISCIPLINA MONICA TORRES	FECHA APROB. 20.MAYO.13	PROYECTO	
JEFE PROYECTO FABIO VASQUEZ	FECHA APROB. 20.MAYO.13	PLANO	
GERENTE DE ESTUDIO ALBERTO PONCE	FECHA APROB. 20.MAYO.13	CLIENTE	
NUMERO PLANO MUNICIPALIDAD:	COD. PROY. GMI No. 181154	COD. PROY. CLIENTE No.	ESCALA 1:2000
PROFESIONAL RESPONSABLE	No. COLEGATURA	NUMERO PLANO 181154-63-006-7	REV. 0

CONEYENANCIA ESTE PLANO Y LA INFORMACION CONTENIDA EN EL, SON PROPIEDAD DE CONCESIONARIA VIAL DEL SOL S.A. SU USO Y REPRODUCCION SIN AUTORIZACION PREVIA, ESTAN PROHIBIDOS.
 Paseo de La República 4667 7ma Piso
 Lima 34, PERU tel: 213-5600
 www.gmi.com.pe

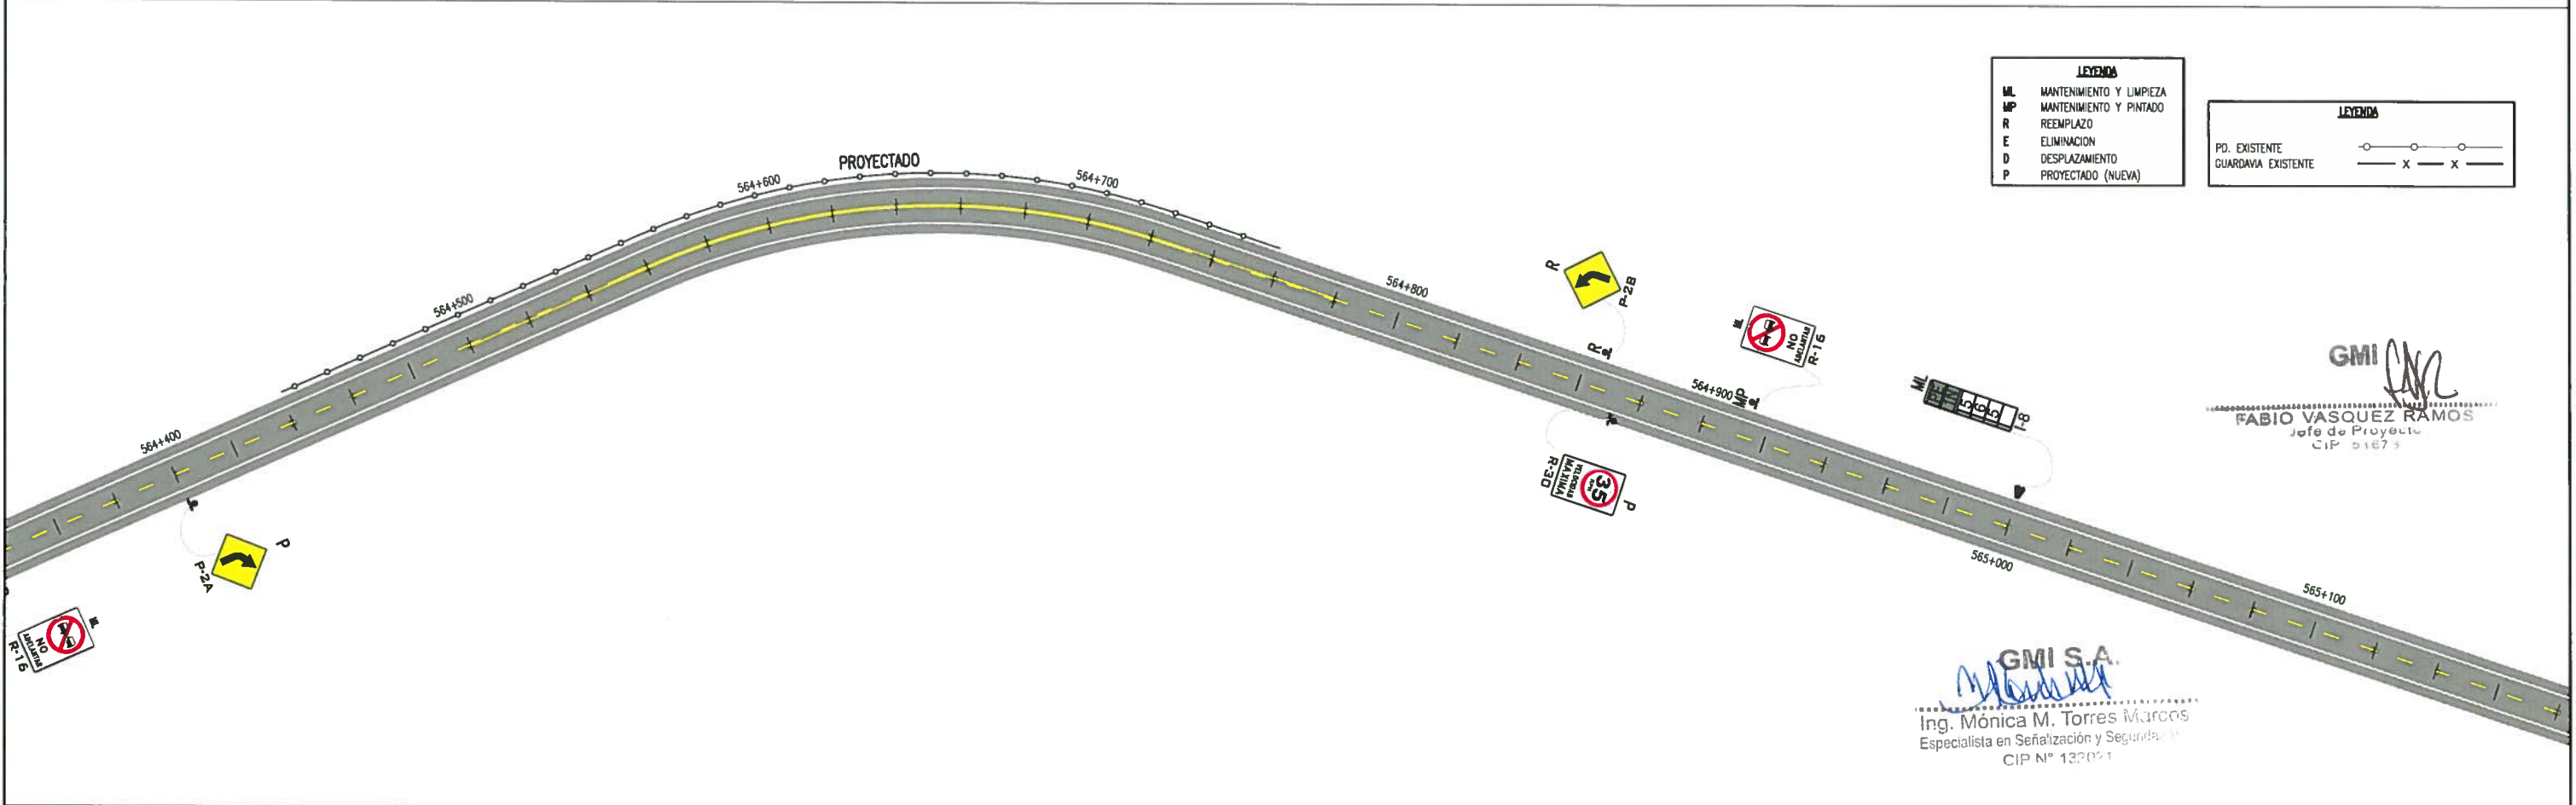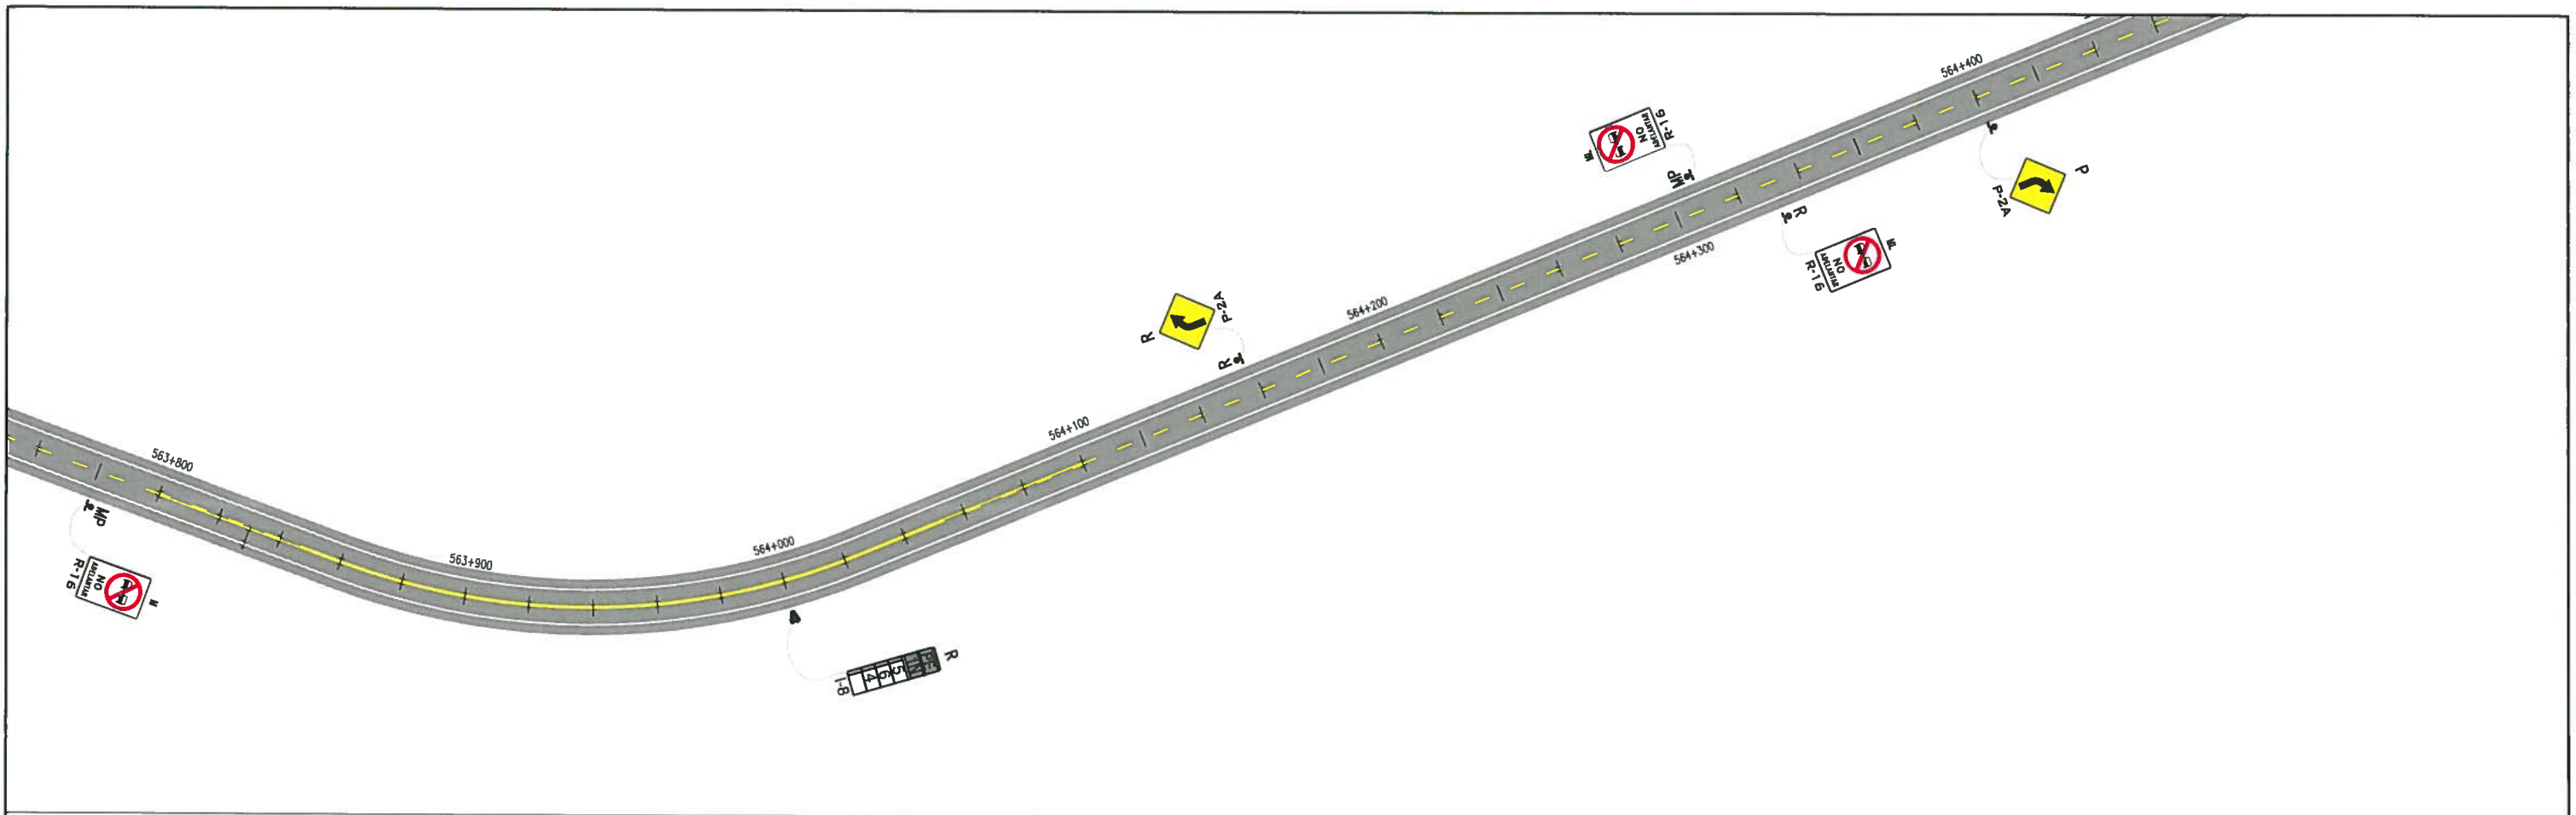

LEYENDA

- ML MANTENIMIENTO Y LIMPIEZA
- MP MANTENIMIENTO Y PINTADO
- R REEMPLAZO
- E ELIMINACION
- D DESPLAZAMIENTO
- P PROYECTADO (NUEVA)

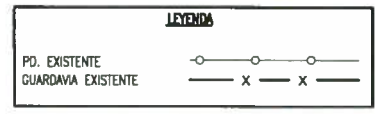

GMI

FABIO VASQUEZ RAMOS
 Jefe de Proyecto
 CIP 01673

GMI S.A.

Ing. Mónica M. Torres Marcos
 Especialista en Señalización y Seguridad Vial
 CIP N° 132021

NOTAS

- LA ESCALA REPRESENTA FORMATO A-1

REV.	FECHA	DESCRIPCIÓN	DIB.	DS.	JP	GP	QA	CLT
A	26.02.13	EMITIDO PARA COORDINACION INTERNA	LPB	MTM	FVR	APM	CVF	.
B	28.02.13	EMITIDO PARA APROBACION DEL CLIENTE	LPB	MTM	FVR	APM	CVF	.
D	20.05.13	EMITIDO PARA CONSTRUCCION	LPB	MTM	FVR	APM	CVF	.

REFERENCIAS

PLANO N°	REFERENCIA
.	.
.	.
.	.
.	.
.	.
.	.
.	.
.	.
.	.
.	.
.	.
.	.
.	.
.	.
.	.
.	.
.	.
.	.
.	.
.	.
.	.
.	.

COVISOL
 Concesionaria Vial del Sol S.A.

NUMERO PLANO MUNICIPALIDAD: .

PROFESIONAL RESPONSABLE: . No. COLEGATURA: .

COORD. PROY. GMI No. 181154

DEBIDO	FECHA APROB.	PROPIETARIO
LUZ POZO	20.MAYO.13	PROVIAS NACIONAL
JEFE DISCIPLINA: MÓNICA TORRES	FECHA APROB.: 20.MAYO.13	PROYECTO
JEFE PROYECTO: FABIO VASQUEZ	FECHA APROB.: 20.MAYO.13	PLANO
GERENTE DE ESTUDIO: ALBERTO PONCE	FECHA APROB.: 20.MAYO.13	CLIENTE
CLIENTE	FECHA APROB.:	

PROVIAS NACIONAL
ESTUDIO PARA LA PUESTA A PUNTO DE LA CARRETERA PANAMERICANA NORTE - VA DE EVITAMIENTO TRUJILLO



PLANTA DE SEÑALIZACION Y SEGURIDAD VIAL
KM 563+800 - KM 565+100

ESCALA: 1:2000
 NUMERO PLANO: 181154-63-006-6

CONFERENCIA EN EL SON PROPIEDAD DE CONCESIONARIA VIAL DEL SOL S.A. SU USO Y REPRODUCCION SIN AUTORIZACION PREVIA, ESTAN PROHIBIDOS.

GMI

Paseo de La República 4687 7mo Piso
 Lima 34, PERU Tel: 213-5600
 www.gmi.com.pe

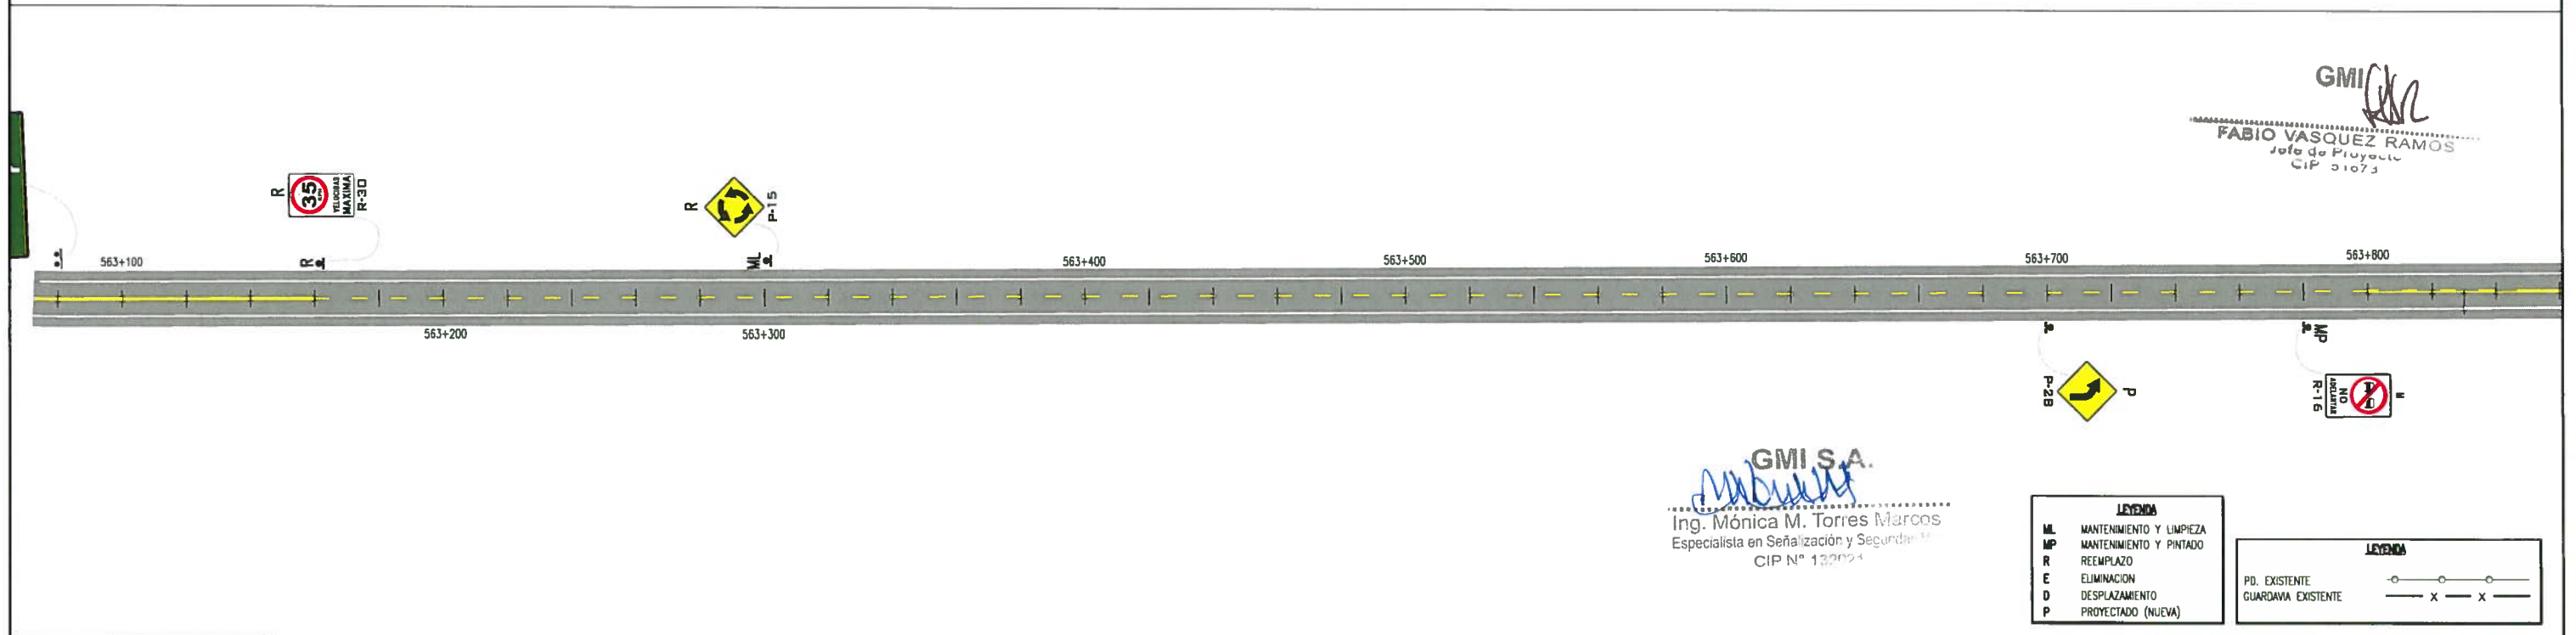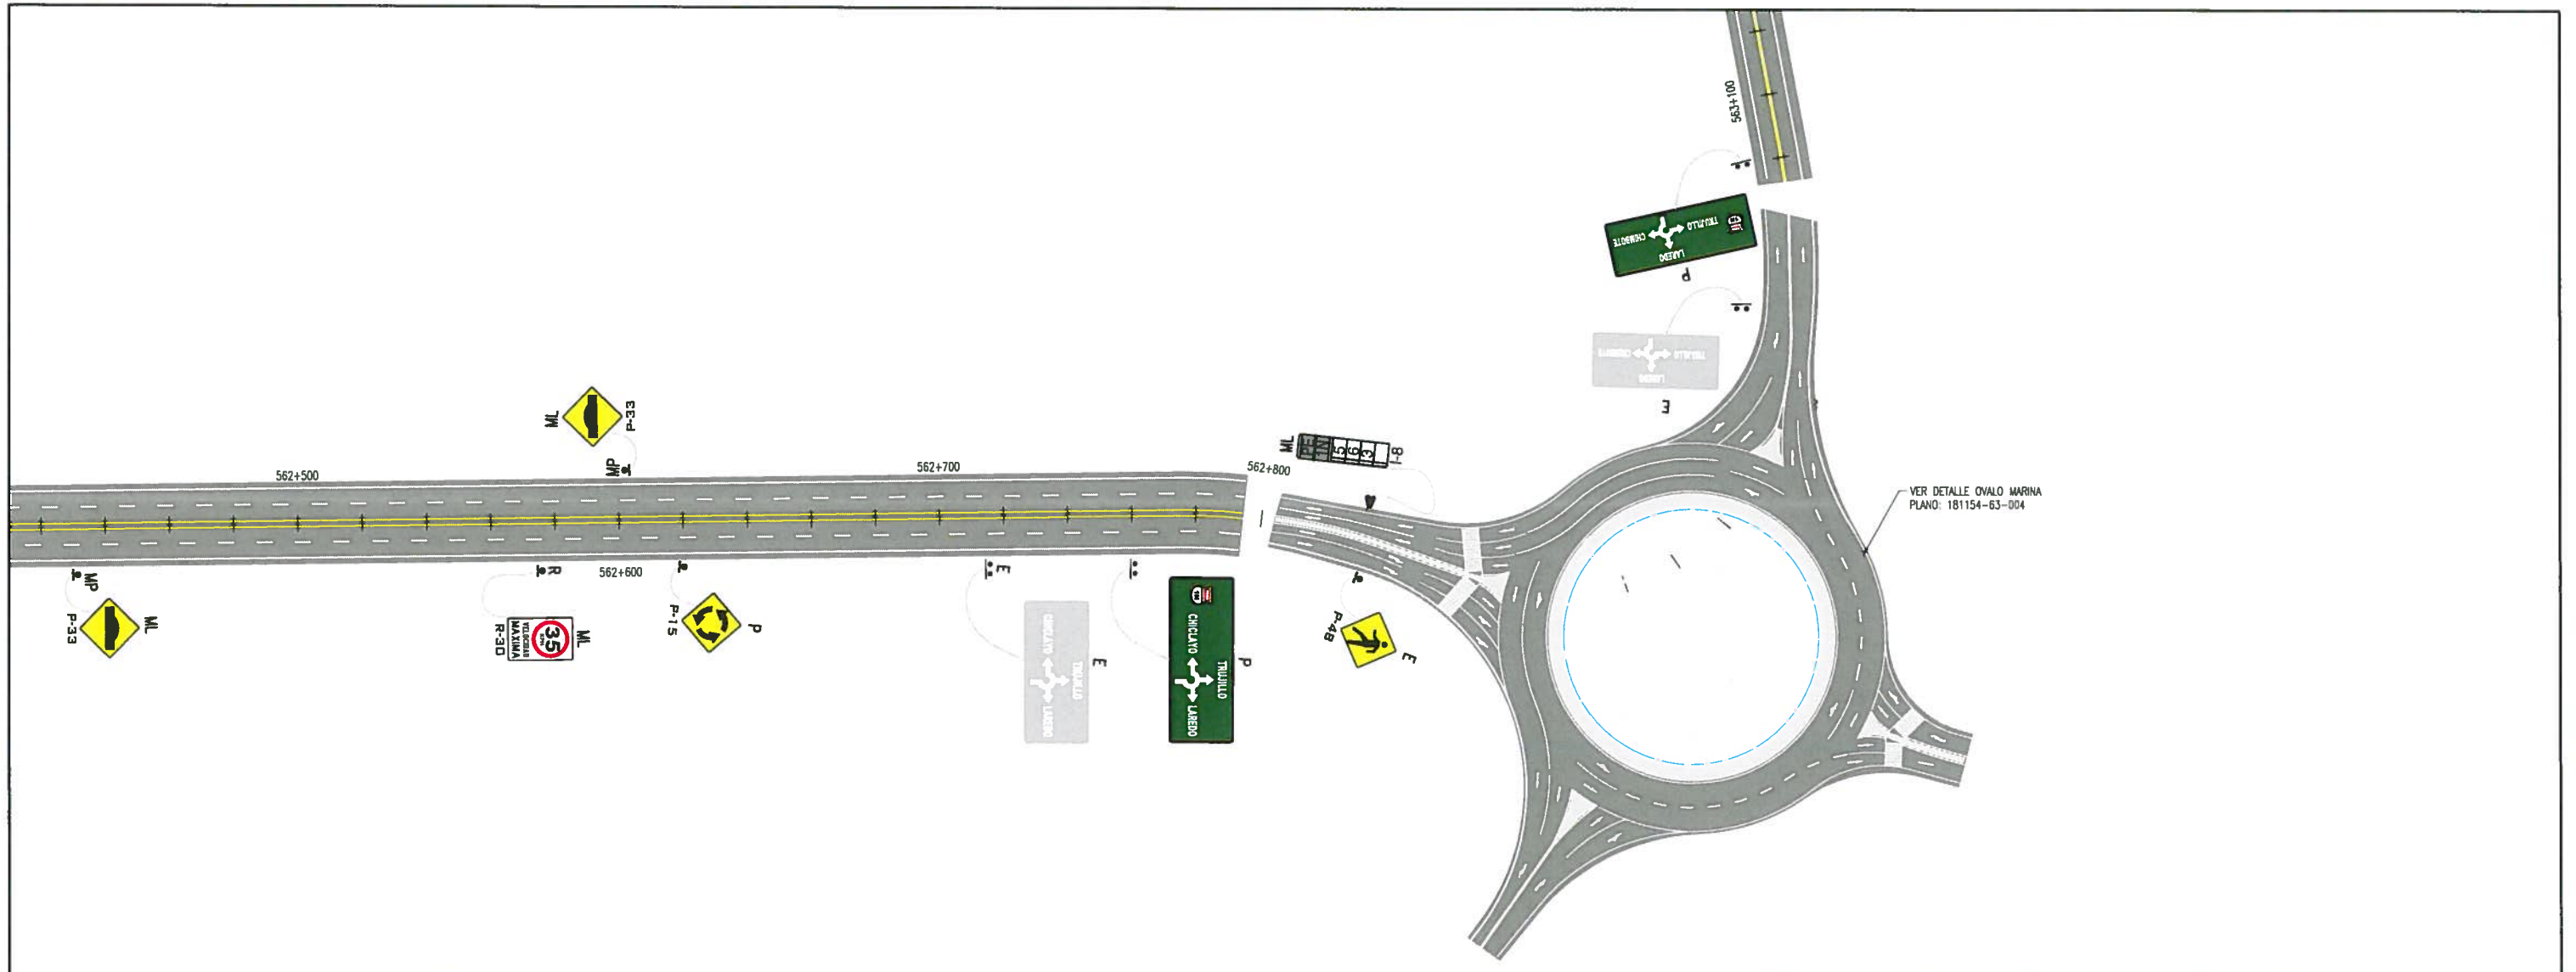

GMI
FABIO VASQUEZ RAMOS
 Jefe de Proyecto
 CIP 51073

GMI S.A.
 Ing. Mónica M. Torres Marcos
 Especialista en Señalización y Seguridad Vial
 CIP N° 122024

LEYENDA

ML	MANTENIMIENTO Y LIMPIEZA
MP	MANTENIMIENTO Y PINTADO
R	REEMPLAZO
E	ELIMINACION
D	DESPLAZAMIENTO
P	PROYECTADO (NUEVA)

LEYENDA



○	PD. EXISTENTE
— x —	GUARDAVIA EXISTENTE

NOTAS

1. LA ESCALA REPRESENTA FORMATO A-1

REV.	FECHA	DESCRIPCIÓN	DIB.	DS.	JP	GP	QA	CLT
A	26.02.13	EMITIDO PARA COORDINACION INTERNA	LPB	MTM	FVR	APM	CVF	
B	28.02.13	EMITIDO PARA APROBACION DEL CLIENTE	LPB	MTM	FVR	APM	CVF	
D	20.05.13	EMITIDO PARA CONSTRUCCION	LPB	MTM	FVR	APM	CVF	
.
.
.
.
.
.
.
.

 COVISOL Concesionaria Vial del Sol S.A.	DIBUJO: LUZ POZO	FECHA APROB. 20.MAYO.13	PROPIETARIO PROVIAS NACIONAL
	JEFE DISCIPLINA: MONICA TORRES MARCOS	FECHA APROB. 20.MAYO.13	PROYECTO ESTUDIO PARA LA PUESTA A PUNTO DE LA CARRETERA PANAMERICANA NORTE - VA DE EVITAMIENTO TRUJILLO
JEFE PROYECTO: FABIO VASQUEZ RAMOS	FECHA APROB. 20.MAYO.13	PLANO PLANTA DE SEÑALIZACION Y SEGURIDAD VIAL KM 562+600 - KM 563+800	 GMI <small>Proceso de La República 4887 7mo Piso Lima 34, PERU Tel: 213-5600 www.gmi.com.pe</small>
	GERENTE DE ESTUDIO: ALBERTO PONCE		
CLIENTE: .	FECHA APROB. .	ESCALA 1:2000	NUMERO PLANO 181154-63-006-5
PROFESIONAL RESPONSABLE: .	No. COLEGATURA: .	COD. PROY. GMI No. 181154	COD. PROY. CLIENTE No. .
		REV. 0	

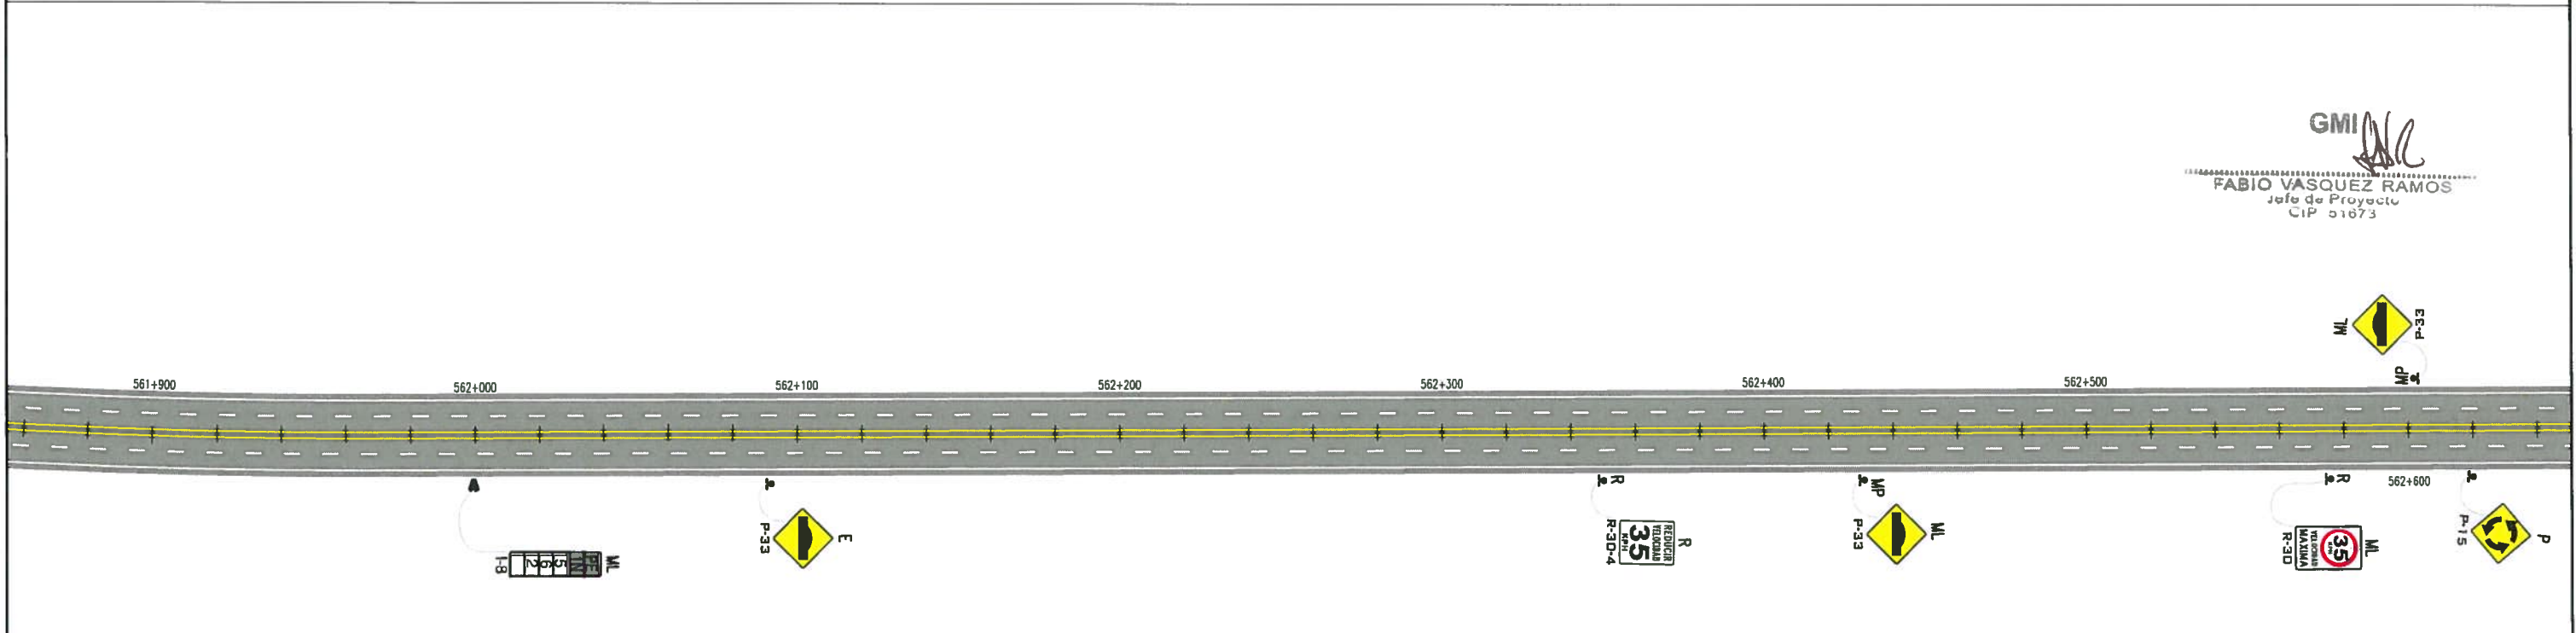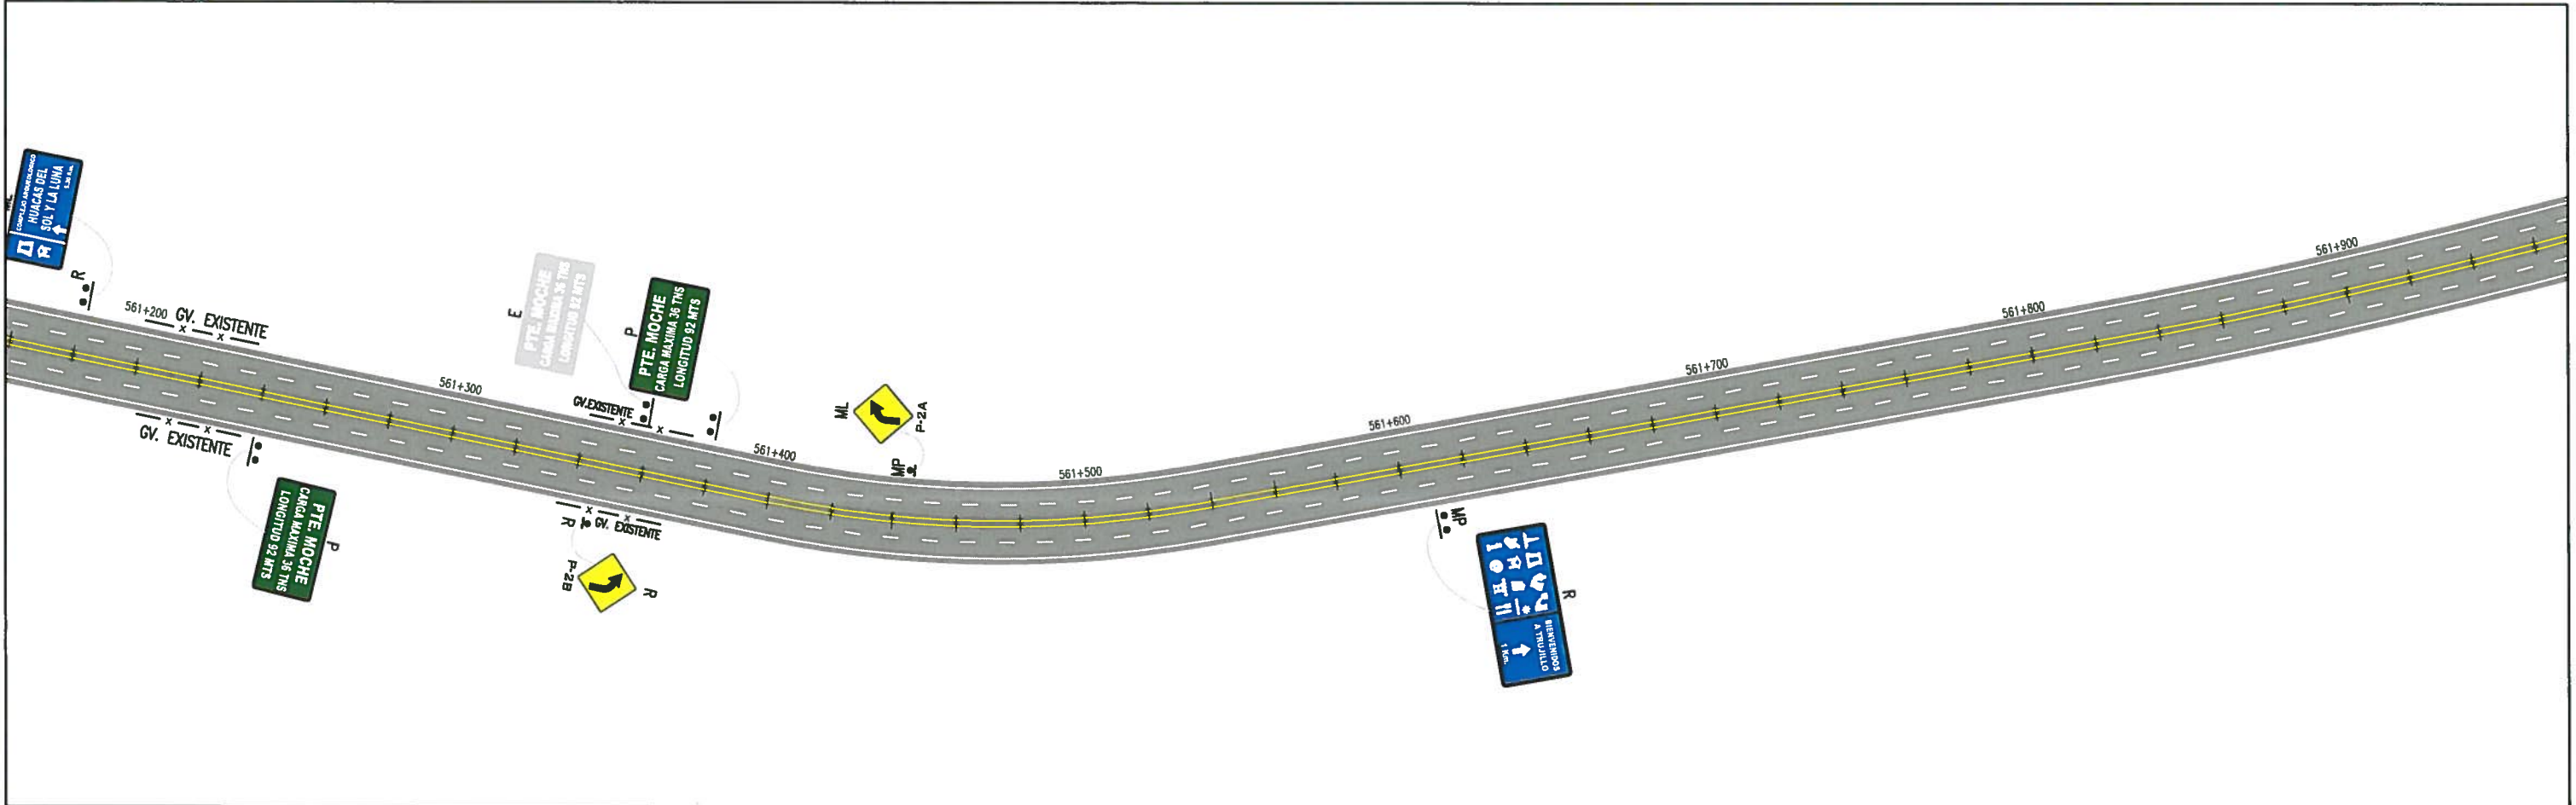

GMI
FABIO VASQUEZ RAMOS
 Jefe de Proyecto
 CIP 51673

GMI S.A.
 Ing. **Mónica M. Torres Marcos**
 Especialista en Señalización y Seguridad Vial
 CIP N° 132021

LEYENDA

ML	MANTENIMIENTO Y LIMPIEZA
MP	MANTENIMIENTO Y PINTADO
R	REEMPLAZO
E	ELIMINACION
D	DESPLAZAMIENTO
P	PROYECTADO (NUEVA)

LEYENDA

○	PD. EXISTENTE
— X — X —	GUARDAVIA EXISTENTE

NOTAS



1. LA ESCALA REPRESENTA FORMATO A-1

REV.	FECHA	DESCRIPCIÓN	DIB.	DS.	JP	GP	QA	CLT
A	26.02.13	EMITIDO PARA COORDINACION INTERNA	LPB	MTM	FVR	APM	CVF	.
B	28.02.13	EMITIDO PARA APROBACION DEL CUENTE	LPB	MTM	FVR	APM	CVF	.
D	20.05.13	EMITIDO PARA CONSTRUCCION	LPB	MTM	FVR	APM	CFV	.

PLANO N°	REFERENCIA
.	.
.	.
.	.
.	.
.	.
.	.
.	.
.	.
.	.
.	.

	DEBIDO	FECHA APROB.	PROPIETARIO
	LUZ POZO	20.MAYO.13	PROVIAS NACIONAL
	JEFE DISCIPLINA	FECHA APROB.	PROYECTO
	MONICA TORRES	20.MAYO.13	ESTUDIO PARA LA PUESTA A PUNTO DE LA CARRETERA PANAMERICANA NORTE - VA DE EVITAMIENTO TRUJILLO
	JEFE PROYECTO	FECHA APROB.	PLANO
	FABIO VASQUEZ	20.MAYO.13	PLANTA DE SEÑALIZACION Y SEGURIDAD VIAL
	GERENTE DE ESTUDIO	FECHA APROB.	NUMERO PLANO
	ALBERTO PONCE	20.MAYO.13	181154-63-006-4
PROFESIONAL RESPONSABLE	No. COLEGATURA	COO. PROY. GMI No.	ESCALA
.	.	181154	1:2000

CONFIDENCIAL ESTE PLANO Y LA INFORMACION CONTENIDA EN EL SON PROPIEDAD DE CONCESIONARIA VIAL DEL SOL S.A. SU USO Y REPRODUCCION SIN AUTORIZACION PREVIA, ESTAN PROHIBIDOS.	
Pisos de la República 4867 7mo Piso Lima 34, PERU Tel: 213-5600 www.gmi.com.pe	

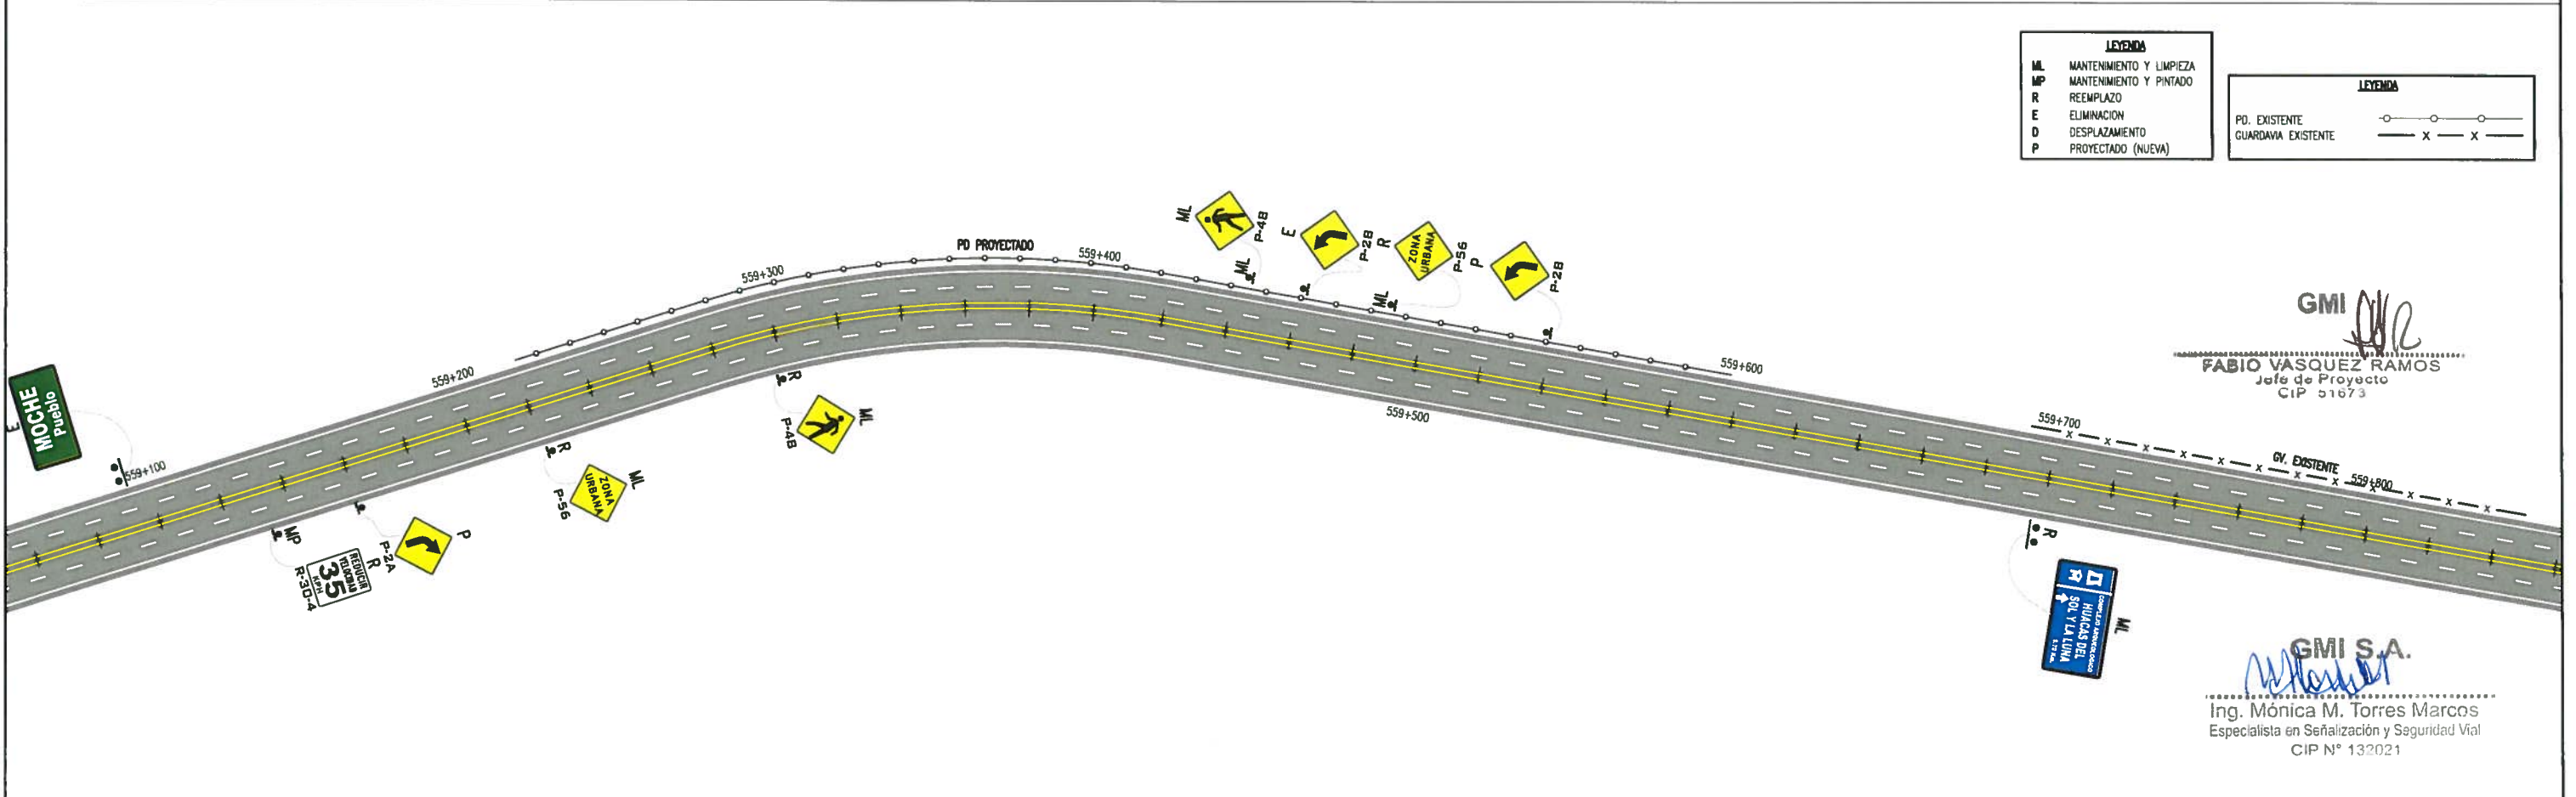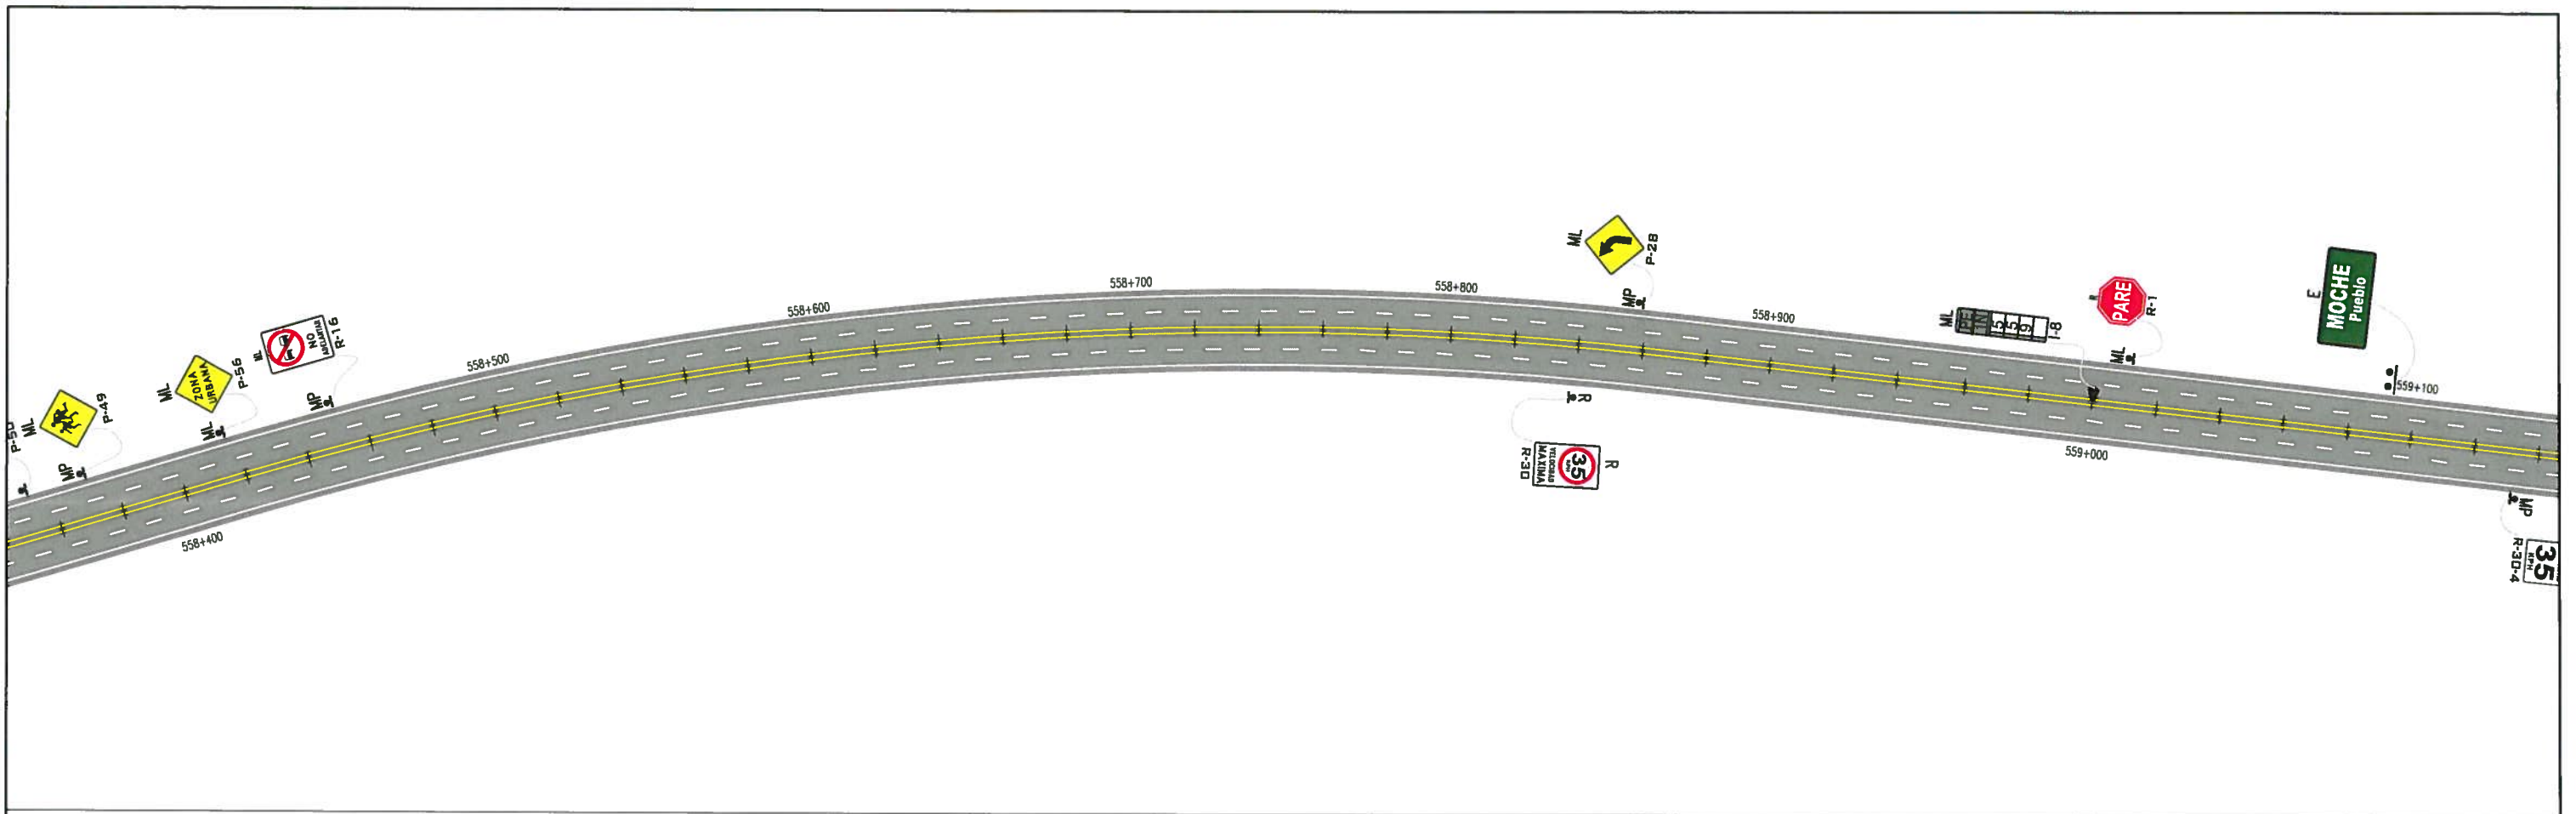

LEYENDA

ML	MANTENIMIENTO Y LIMPIEZA
MP	MANTENIMIENTO Y PINTADO
R	REEMPLAZO
E	ELIMINACION
D	DESPLAZAMIENTO
P	PROYECTADO (NUEVA)


LEYENDA

○	PD. EXISTENTE
— x — x —	GUARDAVIA EXISTENTE

GMI
FABIO VASQUEZ RAMOS
 Jefe de Proyecto
 CIP 51673

GMI S.A.
 Ing. Mónica M. Torres Marcos
 Especialista en Señalización y Seguridad Vial
 CIP N° 132021

NOTAS 1. LA ESCALA REPRESENTA FORMATO A-1	REV.	FECHA	DESCRIPCIÓN	DIB.	DS.	JP	QP	QA	CLT	PLANO N°	REFERENCIA	 COVISOL Concesionaria Vial del Sur S.A.	DEBILU LUZ POZO	FECHA APROB. 20.MAYO.13	PROPIETARIO PROVIAS NACIONAL	COMERCIAL ESTE PLANO Y LA INFORMACION CONTENIDA EN EL, SON PROPIEDAD DE CONCESIONARIA VIAL DEL SUR S.A. SU USO Y REPRODUCCION SIN AUTORIZACION PREVIA, ESTAN PROHIBIDOS.
													JEFE DISCIPLINA MONICA TORRES	FECHA APROB. 20.MAYO.13	PROYECTO ESTUDIO PARA LA PUESTA A PUNTO DE LA CARRETERA PANAMERICANA NORTE - VIA DE EVITAMIENTO TRUJILLO	
	A	26.02.13	EMITIDO PARA COORDINACION INTERNA	LPB	MTM	FVR	APM	CVF	.				JEFE PROYECTO FABIO VASQUEZ	FECHA APROB. 20.MAYO.13	PLANO PLANTA DE SEÑALIZACION Y SEGURIDAD VIAL	 GMI Paseo de La República 4667 7mo Piso Lima 34, PERU Tel: 213-5600 www.gmi.com.pe
	B	26.02.13	EMITIDO PARA APROBACION DEL CLIENTE	LPB	MTM	FVR	APM	CVF	.				GERENTE DE ESTUDIO ALBERTO PONCE	FECHA APROB. 20.MAYO.13	NUMERO PLANO KM 558+400 - KM 559+800	
	D	20.05.13	EMITIDO PARA CONSTRUCCION	LPB	MTM	FVR	APM	CVF	.				CLIENTE	FECHA APROB.	ESCALA 1:2000	REV. 0

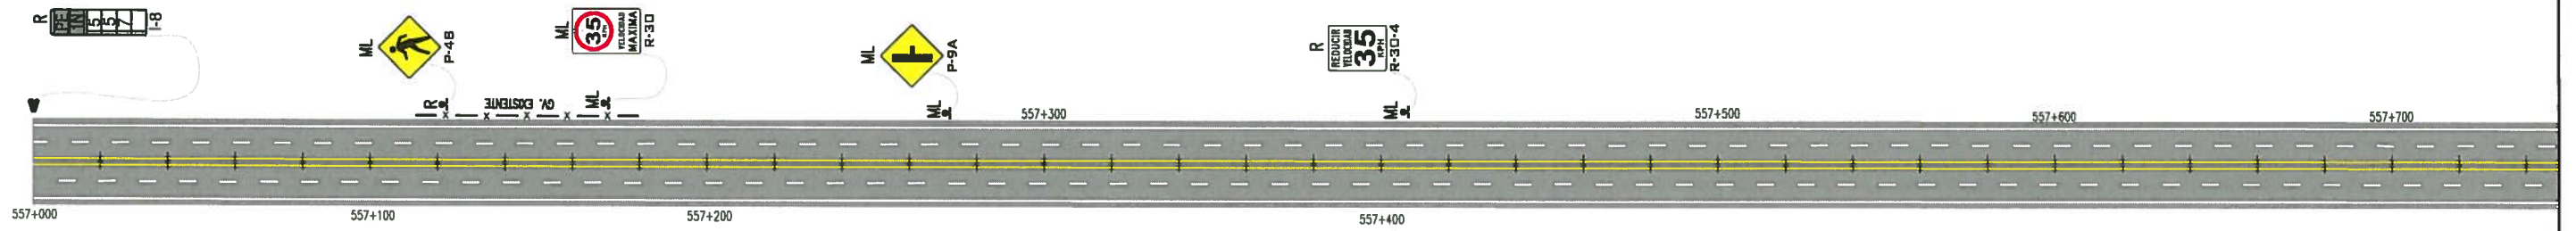


GMI
FABIO VASQUEZ RAMOS
 Jefe de Proyecto
 CIP 51673



GMI S.A.
 Ing. Mónica M. Torres Marcos
 Especialista en Señalización y Seguridad Vial
 CIP N° 132021

LEYENDA

ML	MANTENIMIENTO Y LIMPIEZA
MP	MANTENIMIENTO Y PINTADO
R	REEMPLAZO
E	ELIMINACION
D	DESPLAZAMIENTO
P	PROYECTADO (NUEVA)

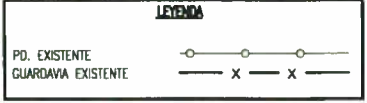

NOTAS
 1. LA ESCALA REPRESENTA FORMATO A-1

REV.	FECHA	DESCRIPCIÓN	DIB.	DS.	JP	GP	QA	CLT
A	26.02.13	EMITIDO PARA COORDINACION INTERNA	LPB	MTM	FVR	APM	CVF	.
B	28.02.13	EMITIDO PARA APROBACION DEL CUENTE	LPB	MTM	FVR	APM	CVF	.
D	20.05.13	EMITIDO PARA CONSTRUCCION	LPB	MTM	FVR	APM	CVF	.

PLANO N°	REFERENCIA
.	.
.	.
.	.
.	.
.	.
.	.
.	.
.	.
.	.
.	.

	DEBIDO	FECHA APROB.	PROVIAS NACIONAL
	LUZ POZO	20.MAYO.13	
	JEFE DISCIPLINA	FECHA APROB.	
	MONICA TORRES	20.MAYO.13	
	JEFE PROYECTO	FECHA APROB.	
FABIO VASQUEZ	20.MAYO.13	ESTUDIO PARA LA PUESTA A PUNTO DE LA CARRETERA PANAMERICANA NORTE - VA DE ENTAMIENTO TRUJILLO	
GERENTE DE ESTUDIO	FECHA APROB.		
ALBERTO PONCE	20.MAYO.13		
CUENTE	FECHA APROB.		
NUMERO PLANO MUNICIPALIDAD:	ESCALA	NUMERO PLANO	REV.
	1:2000	181154-63-006-1	0
PROFESIONAL RESPONSABLE	No. COLEGIATURA	COORD. PROY. GMI No.	COORD. PROY. CUENTE No.
		181154	

CONFIDENCIAL
 ESTE PLANO Y LA INFORMACION CONTENIDA EN EL, SON PROPIEDAD DE CONCESIONARIA VIAL DEL SOL, S.A. SU USO Y REPRODUCCION SIN AUTORIZACION PREVIA, ESTAN PROHIBIDOS.
GMI
 Paseo de La Republica 4667 Trmo Pisco
 Lima 34, PERU Tel: 213-5600
 www.gmi.com.pe



P-2A



P-2B



P-15



P-48



P-56



P-49



P-33



P-58



R-16



R-39



R-30



R-1

SEÑALES REGLAMENTARIAS Y PREVENTIVAS

UTILIZADAS EN EL PROYECTO

ESC 1:20

GMI

FABIO VASQUEZ RAMOS
Jefe de Proyecto
CIP 01073

GMI S.A.

Ing. Mónica M. Torres Marcos
Especialista en Señalización y Seguridad Vial
CIP N° 132021

NOTAS

1. LA ESCALA REPRESENTA FORMATO A-1

REV.	FECHA	DESCRIPCION	DB.	DS.	JP	GP	QA	CLT
A	26.02.13	EMITIDO PARA COORDINACION INTERNA	LPB	MTM	FVR	APM	CVF	-
B	28.02.13	EMITIDO PARA APROBACION DEL CUENTE	LPB	MTM	FVR	APM	CVF	-
D	20.05.13	EMITIDO PARA CONSTRUCCION	LPB	MTM	FVR	APM	CVF	-

PLANO N°	REFERENCIA

NUMERO PLANO MUNICIPALIDAD: .

PROFESIONAL RESPONSABLE: . No. COLEGIATURA: .

DEBIDO	FECHA APROB.	PROPIETARIO
LUZ POZO	20.MAYO.13	
JEFE DISCIPLINA MONICA TORRES	20.MAYO.13	
JEFE PROYECTO FABIO VASQUEZ	20.MAYO.13	
GERENTE DE ESTUDIO ALBERTO PONCE	20.MAYO.13	
CLIENTE	FECHA APROB.	

PROVIAS NACIONAL

ESTUDIO PARA LA PUESTA A PUNTO DE LA CARRETERA PANAMERICANA NORTE - VA DE EVITAMIENTO TRUJILLO


DETALLES DE SEÑALIZACION SEÑALES PREVENTIVAS/ REGLAMENTARIAS

NUMERO PLANO: 181154-63-005-3

REV: 0


CONFIDENCIAL. ESTE PLANO Y LA INFORMACION CONTENIDA EN EL, SON PROPIEDAD DE CONCESIONARIA VIAL DEL SUR S.A. SU USO Y REPRODUCCION SIN AUTORIZACION PREVIA, ESTAN PROHIBIDOS.

Punto de la República 4667 Tercer Piso Lima 34, PERU Tel: 213-5600 www.gmi.com.pe

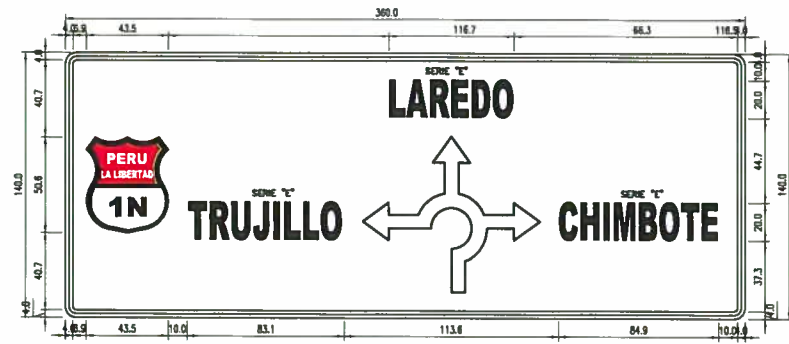

Texto	T	R	U	J	I	L	L	O	Texto	L	A	R	E	D	O
Ancho(mm)	7.5	8.4	8.4	8.8	2.5	7.5	7.5	9.1	Ancho(mm)	7.5	10.6	8.4	7.5	8.4	9.1
Espacio(mm)	3.0	3.8	3.0	3.8	3.8	3.0	3.0	3.0	Espacio(mm)	2.0	3.0	3.8	3.8	3.0	3.0
Ancho Total	83.1 cm								86.3 cm						

Texto	C	H	I	M	B	O	T	E
Ancho(mm)	8.4	8.4	2.5	9.7	8.4	9.1	7.5	7.5
Espacio(mm)	3.0	3.6	3.6	3.8	3.0	3.0	3.0	3.0
Ancho Total	84.9 cm							

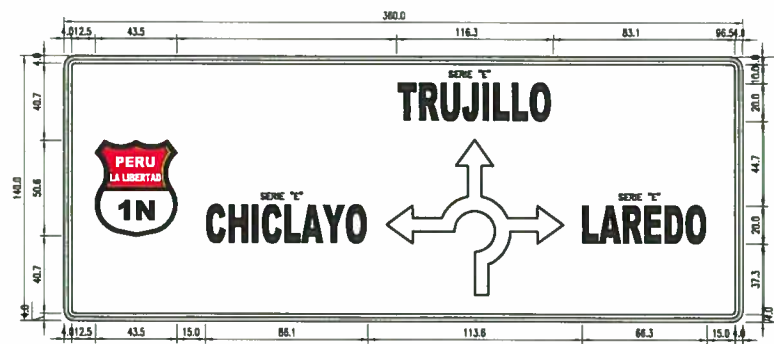

Texto	T	R	U	J	I	L	L	O	Texto	L	A	R	E	D	O
Ancho(mm)	7.5	8.4	8.4	8.8	2.5	7.5	7.5	9.1	Ancho(mm)	7.5	10.6	8.4	7.5	8.4	9.1
Espacio(mm)	3.0	3.8	3.0	3.8	3.8	3.0	3.0	3.0	Espacio(mm)	2.0	3.0	3.8	3.8	3.0	3.0
Ancho Total	83.1 cm								86.3 cm						

Texto	C	H	I	C	L	A	Y	O
Ancho(mm)	8.4	8.4	2.5	8.4	7.5	10.6	10.6	9.1
Espacio(mm)	3.0	3.8	3.8	3.0	2.0	2.0	3.0	3.0
Ancho Total	88.1 cm							




Texto	P	T	E	Texto	M	O	C	H	E
Ancho(mm)	13.4	12.2	12.2	Ancho(mm)	15.5	14.1	13.4	13.4	12.2
Espacio(mm)	3.8	3.8		Espacio(mm)	4.7	3.8	3.8	4.7	
Ancho Total	45.4 cm			85.8 cm					

Texto	C	A	R	O	A	Texto	M	A	X	I	M	A
Ancho(mm)	13.4	16.7	13.4	13.4	16.7	Ancho(mm)	15.5	16.7	13.4	3.1	15.5	16.7
Espacio(mm)	2.5	3.8	3.8	3.8		Espacio(mm)	3.8	2.5	3.8	4.7	3.8	
Ancho Total	87.5 cm					98.5 cm						


Texto	3	8	Texto	T	N
Ancho(mm)	13.4	13.4	Ancho(mm)	12.2	13.4
Espacio(mm)	3.8		Espacio(mm)	3.8	
Ancho Total	30.6 cm		29.4 cm		

Texto	L	O	N	G	I	T	U	D	Texto	9	2	Texto	M	T
Ancho(mm)	12.2	14.1	13.4	13.4	3.1	12.2	13.4	13.4	Ancho(mm)	13.4	13.4	Ancho(mm)	15.5	12.2
Espacio(mm)	3.8	4.7	4.7	4.7	3.8	3.8	4.7	4.7	Espacio(mm)	3.8		Espacio(mm)	3.8	
Ancho Total	125.4 cm								30.6 cm		31.5 cm			

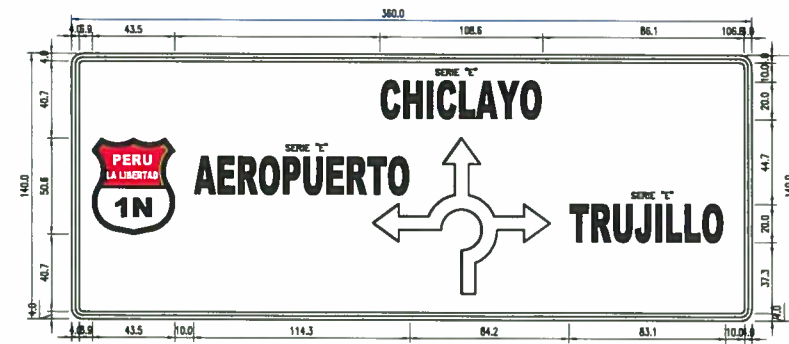


Texto	A	E	R	O	P	U	E	R	T	O	Texto	T	R	U	J	I	L	L	O
Ancho(mm)	10.6	7.5	8.4	9.1	8.4	8.4	7.5	8.4	7.5	9.1	Ancho(mm)	7.5	8.4	8.4	8.8	2.5	7.5	7.5	9.1
Espacio(mm)	3.0	3.0	3.0	3.8	3.8	3.8	3.0	3.0	3.0	3.0	Espacio(mm)	3.0	3.8	3.0	3.8	3.8	3.0	3.0	3.0
Ancho Total	114.3 cm										83.1 cm								

Texto	C	H	I	C	L	A	Y	O
Ancho(mm)	8.4	8.4	2.5	8.4	7.5	10.6	10.6	9.1
Espacio(mm)	3.0	3.8	3.8	3.0	2.0	2.0	3.0	3.0
Ancho Total	88.1 cm							

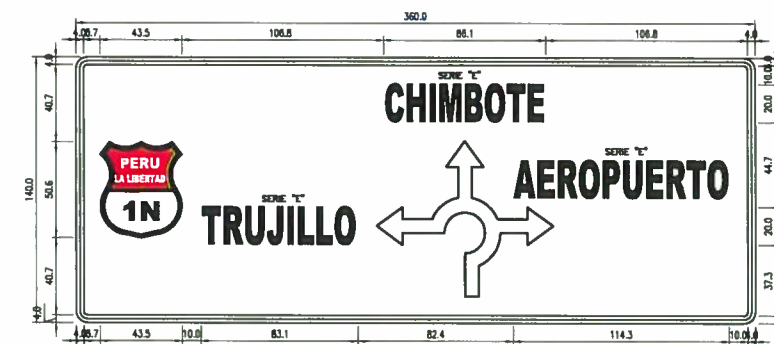

Texto	A	E	R	O	P	U	E	R	T	O	Texto	T	R	U	J	I	L	L	O
Ancho(mm)	10.6	7.5	8.4	9.1	8.4	8.4	7.5	8.4	7.5	9.1	Ancho(mm)	7.5	8.4	8.4	8.8	2.5	7.5	7.5	9.1
Espacio(mm)	3.0	3.0	3.0	3.8	3.8	3.8	3.0	3.0	3.0	3.0	Espacio(mm)	3.0	3.8	3.0	3.8	3.8	3.0	3.0	3.0
Ancho Total	114.3 cm										83.1 cm								

Texto	C	H	I	M	B	O	T	E
Ancho(mm)	8.4	8.4	2.5	9.7	8.4	9.1	7.5	7.5
Espacio(mm)	3.0	3.8	3.8	3.8	3.0	3.0	3.0	3.0
Ancho Total	84.9 cm							

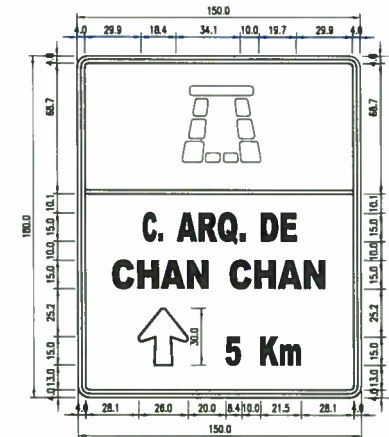

Texto	C	Texto	A	R	Q
Ancho(mm)	8.4	Ancho(mm)	10.6	8.4	9.1
Espacio(mm)		Espacio(mm)	3.0	3.0	3.0
Ancho Total	8.4 cm	34.1 cm			


Texto	D	B	Texto	C	H	A	N
Ancho(mm)	8.4	7.5	Ancho(mm)	8.4	8.4	10.6	8.4
Espacio(mm)	3.8		Espacio(mm)	3.0	3.0	3.0	
Ancho Total	19.7 cm		44.8 cm				


Texto	5	Texto	K	m
Ancho(mm)	8.4	Ancho(mm)	8.8	9.7
Espacio(mm)		Espacio(mm)	3.0	
Ancho Total	8.4 cm	21.5 cm		

GMI
FABIO VASQUEZ RAMOS
 Jefe de Proyecto
 CIP 51673

GMI S.A.
Ing. Mónica M. Torres Marcos
 Especialista en Señalización y Seguridad Vial
 CIP N° 132021

DETALLES DE SEÑAL
 ESC 1:40

NOTAS	REV.	FECHA	DESCRIPCIÓN	DIB.	DS.	JP	GP	QA	CLT	PLANO N°	REFERENCIA		DIBUJO LUZ POZO JEFE DISEÑO MÓNICA TORRES JEFE PROYECTO FABIO VASQUEZ GERENTE DE ESTUDIO ALBERTO PONCE	FECHA APROB. 20.MAYO.13 FECHA APROB. 20.MAYO.13 FECHA APROB. 20.MAYO.13 FECHA APROB. 20.MAYO.13	PROPIETARIO PROYECTO PLANO	CONFIDENCIAL ESTE PLANO Y LA INFORMACION CONTENIDA EN EL, SON PROPIEDAD DE CONCESIONARIA VIAL DEL SOL S.A. SU USO Y REPRODUCCION SIN AUTORIZACION PREVIA, ESTAN PROHIBIDOS.
	A 26.02.13 B 28.02.13 D 20.05.13	EMITIDO PARA COORDINACION INTERNA EMITIDO PARA APROBACION DEL CLIENTE EMITIDO PARA CONSTRUCCION	LPB MTM FVR APW CVF	LPB MTM FVR APW CVF	LPB MTM FVR APW CVF	PLANO 181154-63-005-2	ESCALA 1:40	NUMERO PLANO 181154-63-005-2	REV. 0				Papeo de La Resolúción 4887 Tercer Paso Lima 34, PERU Tel: 213-5600 www.gmi.com.pe			

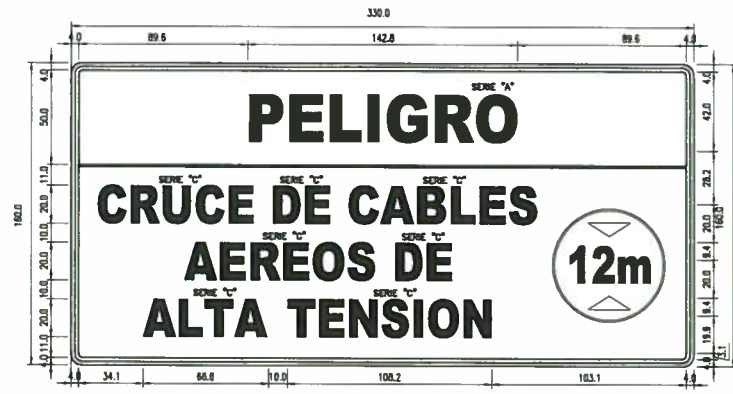


Texto	P	E	L	I	R	O	Texto	C	R	U	C	E	Texto	D	E
Ancho(mm)	18.4	16.0	16.9	3.8	18.4	18.4	13.4	13.4	13.4	13.4	12.2	Ancho(mm)	13.4	13.4	
Espacio(mm)	5.6	4.5	4.5	5.6	5.6	4.5	3.8	3.8	4.7	4.7	3.8	Espacio(mm)	3.8	4.7	
Ancho Total	142.8 cm						82.6 cm					38.3 cm			




Texto	C	O	M	P	L	E	J	O
Ancho(mm)	8.4	9.1	9.7	8.4	7.5	7.5	8.8	9.1
Espacio(mm)	3.0	3.0	3.8	3.8	3.0	2.0	3.8	
Ancho Total	91.7 cm							



Texto	A	E	R	O	P	U	E	R	T	O
Ancho(mm)	16.7	12.2	13.4	14.1	13.4	13.4	12.2	13.4	12.2	14.1
Espacio(mm)	3.8	3.8	3.8	4.7	4.7	3.8	3.8	3.8	3.8	3.8
Ancho Total	172.0 cm									

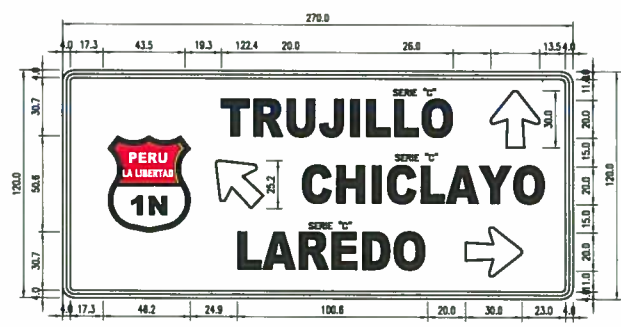


Texto	T	R	U	J	I	L	L	O
Ancho(mm)	12.2	13.4	13.4	12.5	3.1	12.2	12.2	14.1
Espacio(mm)	3.8	4.7	3.8	4.7	4.7	3.8	3.8	
Ancho Total	122.4 cm							

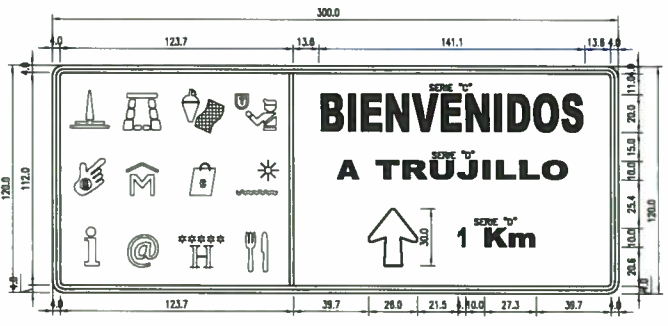


Texto	B	I	E	N	V	E	N	I	O	O	S
Ancho(mm)	10.9	2.8	10.0	10.9	12.2	10.0	10.9	2.8	10.9	11.6	10.9
Espacio(mm)	4.2	4.2	3.4	3.4	3.4	3.4	4.2	4.2	3.4	3.4	
Ancho Total	141.1 cm										



Texto	B	A	L	N	E	A	R	I	O	
Ancho(mm)	8.4	10.6	7.5	8.4	7.5	10.6	8.4	2.5	9.1	
Espacio(mm)	3.0	3.0	3.0	3.8	2.0	3.0	3.8	3.8		
Ancho Total	98.4 cm									

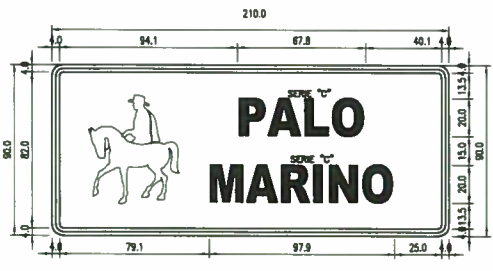


Texto	P	A	L	O
Ancho(mm)	13.4	16.7	12.2	14.1
Espacio(mm)	3.8	3.8	3.8	
Ancho Total	67.8 cm			

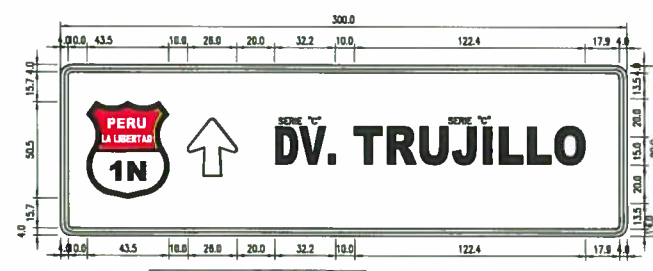

Texto	D	V
Ancho(mm)	13.4	18.0
Espacio(mm)	3.8	
Ancho Total	32.2 cm	

GMI
FABIO VASQUEZ RAMOS
 Jefe de Proyecto
 CIP 01673

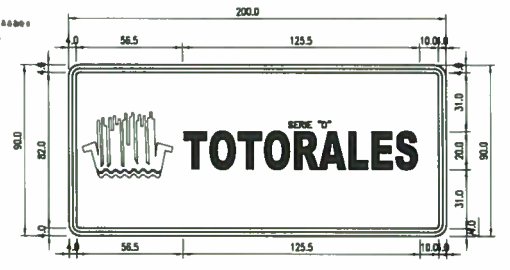


Texto	T	O	T	O	R	A	L	E	S	
Ancho(mm)	10.0	11.6	10.0	11.6	10.9	12.5	10.0	10.0	10.9	
Espacio(mm)	3.4	3.4	3.4	4.2	3.4	3.4	3.4	3.4		
Ancho Total	125.5 cm									

GMI S.A.
 Ing. Mónica M. Torres Marcos
 Especialista en Señalización y Seguridad Vial
 CIP N° 132021

DETALLES DE SEÑAL
 ESC 1:40

NOTAS		REV.		FECHA		DESCRIPCIÓN		DIB.		DS.		JP		GP		QA		CLT		PLANO N°		REFERENCIA	
		A		26.02.13		EMITIDO PARA COORDINACION INTERNA		LPB		MTM		FVR		APM		CVF							
		B		28.02.13		EMITIDO PARA APROBACION DEL CLIENTE		LPB		MTM		FVR		APM		CVF							
		D		20.05.13		EMITIDO PARA CONSTRUCCION		LPB		MTM		FVR		APM		CFV							

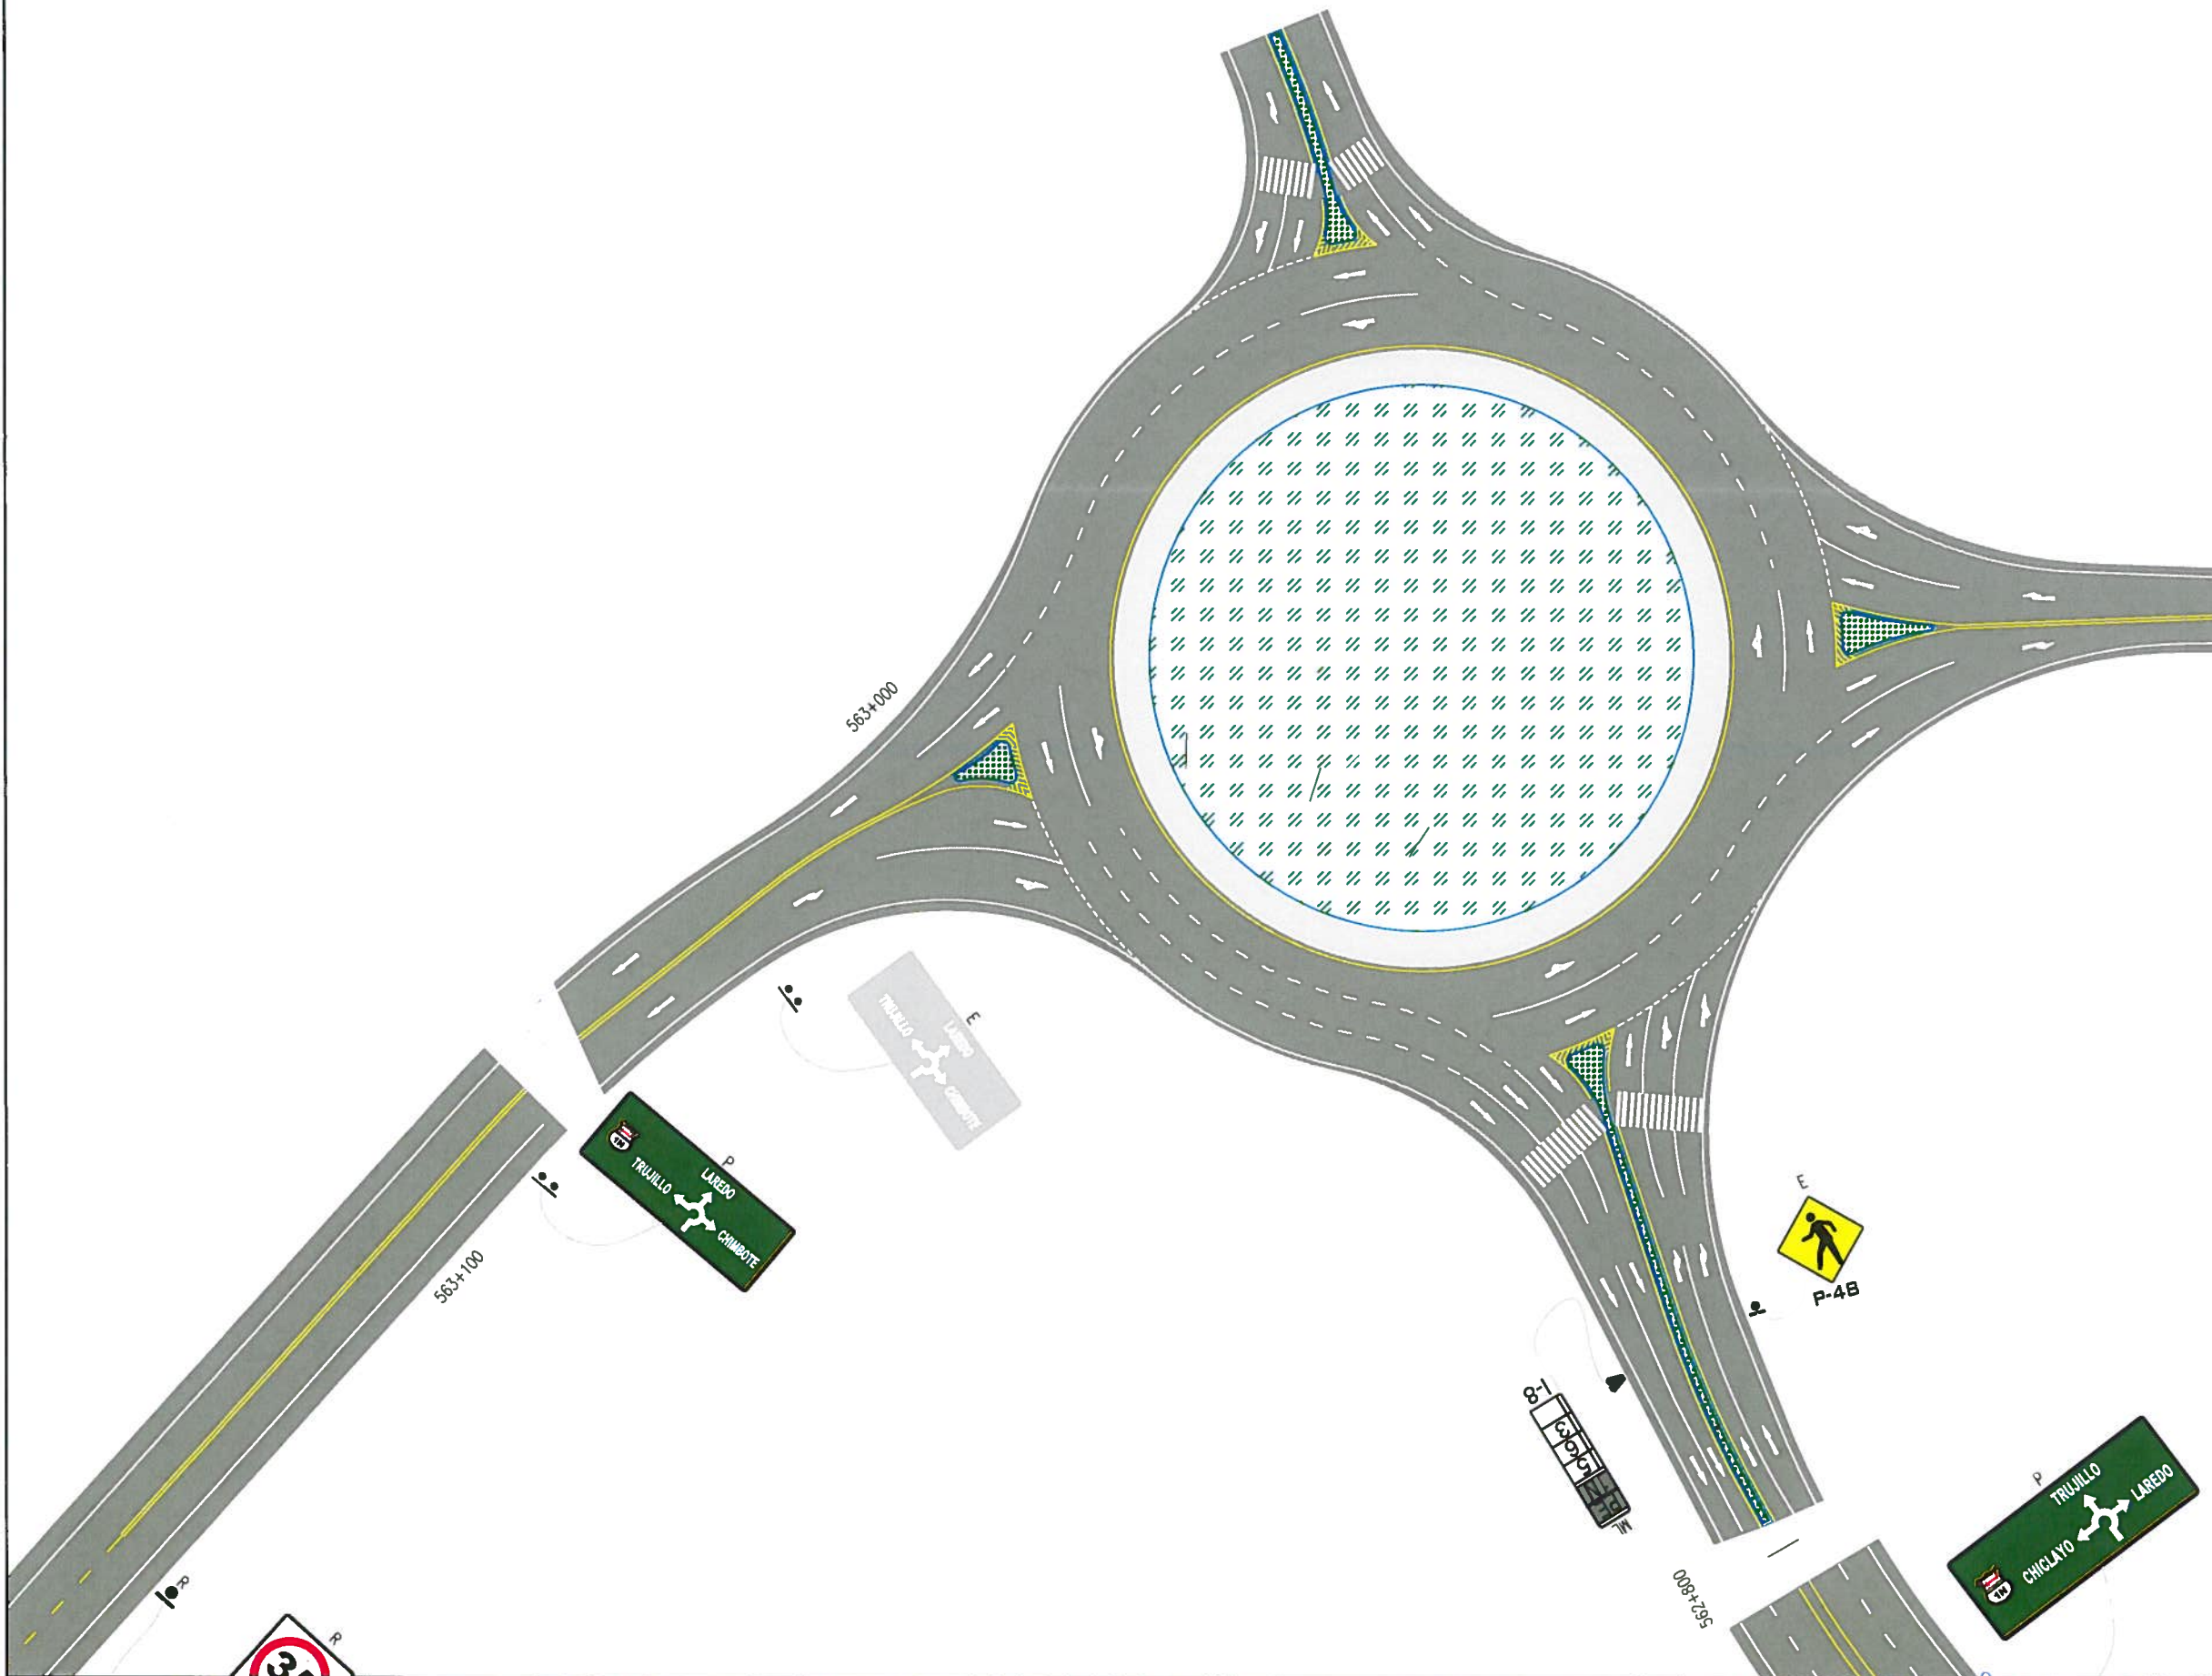

GMI *[Signature]*
FABIO VASQUEZ RAMOS
 Jefe de Proyecto
 CIP N° 51673

GMI S.A. *[Signature]*
Ing. Mónica M. Torres Marcos
 Especialista en Señalización y Seguridad
 CIP N° 13204

NOTAS

1. LA ESCALA REPRESENTA FORMATO A-1

REV.	FECHA	DESCRIPCIÓN	DIB.	DS.	JP	QP	QA	CLT
A	26.02.13	EMITIDO PARA COORDINACION INTERNA	LPB	MTM	FVR	APM	CVF	.
B	28.02.13	EMITIDO PARA APROBACION DEL CLIENTE	LPB	MTM	FVR	APM	CVF	.
0	20.05.13	EMITIDO PARA CONSTRUCCION	LPB	MTM	FVR	APM	CVF	.

PLANO N°	REFERENCIA
.	.
.	.
.	.
.	.
.	.
.	.
.	.
.	.
.	.
.	.

NUMERO PLANO MUNICIPALIDAD: .

PROFESIONAL RESPONSABLE: . No. COLEGIATURA: .

DIBUJO	FECHA APROB.
LUZ POZO	20.MAYO.13
JEFE DISCIPLINA	FECHA APROB.
MÓNICA TORRES	20.MAYO.13
JEFE PROYECTO	FECHA APROB.
FABIO VASQUEZ	20.MAYO.13
GERENTE DE ESTUDIO	FECHA APROB.
ALBERTO PONCE	20.MAYO.13
CLIENTE	FECHA APROB.

PROPIETARIO: **PROVIAS NACIONAL**

PROYECTO: **ESTUDIO PARA LA PUESTA A PUNTO DE LA CARRETERA PANAMERICANA NORTE - VA DE EVITAMIENTO TRUJILLO**

PLANO: **SEÑALIZACION OVALO MARINA**


ESCALA: 1:1000

NUMERO PLANO: 181154-63-004

REV: 0



CONFIDENCIAL
 ESTE PLANO Y LA INFORMACION CONTENIDA EN EL, SON PROPIEDAD DE CONCESIONARIA VIAL DEL SUR S.A. SU USO Y REPRODUCCION SIN AUTORIZACION PREVIA, ESTAN PROHIBIDOS.

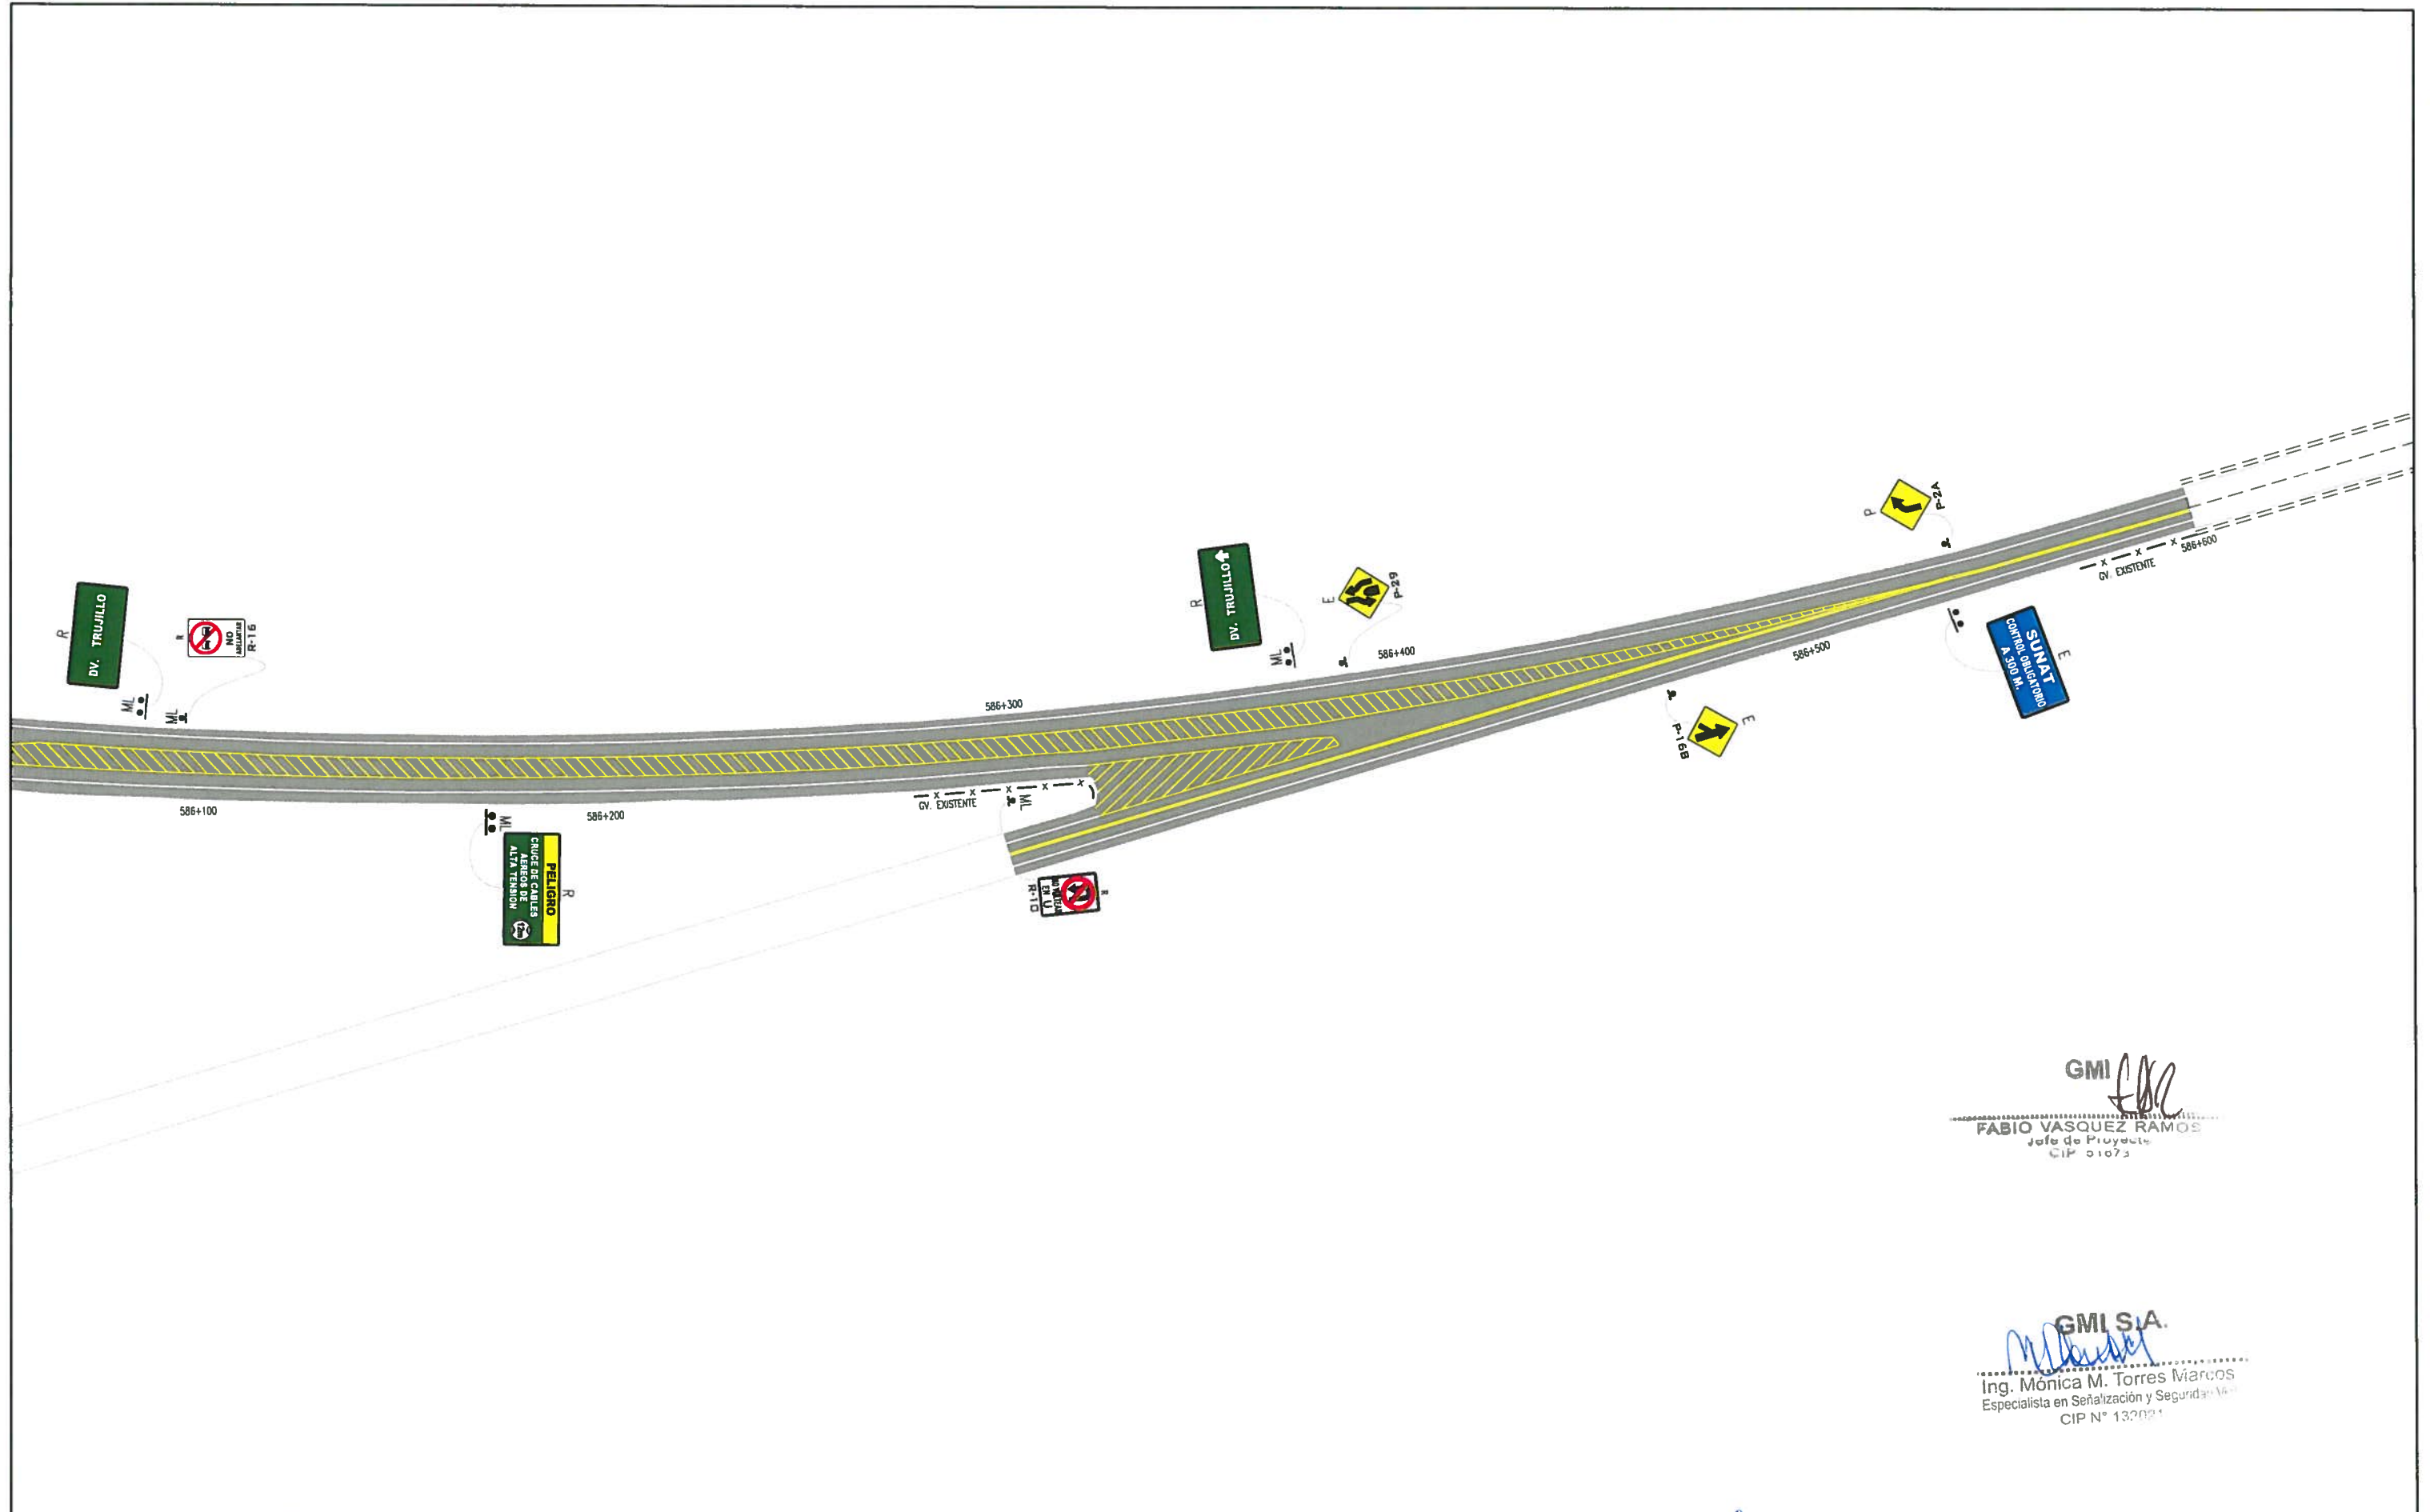
Paseo de La República 4667 7mo Piso
 Lima 34, PERU Tel: 213-5600
 www.gmi.com.pe



GMI *FVR*
FABIO VASQUEZ RAMOS
 Jefe de Proyecto
 CIP 01073

GMI S.A.
Mónica M. Torres Marcos
Ing. Mónica M. Torres Marcos
 Especialista en Señalización y Seguridad Vial
 CIP N° 132021

NOTAS		REV.	FECHA	DESCRIPCIÓN	DIB.	DS.	JP	GP	QA	CLT	PLANO N°	REFERENCIA	 COVISOL <small>Concesionaria Vial del Sur S.A.</small>	DEBIDO	FECHA APROB.	PROPIETARIO	PROVIAS NACIONAL ESTUDIO PARA LA PUESTA A PUNTO DE LA CARRETERA PANAMERICANA NORTE - VIA DE EVITAMIENTO TRUJILLO INTERSECCION KM 585+800 (2/2)	 GMI <small>Paseo de La República 4687 7mo Piso Lima 34, PERU Tel: 213-5600 www.gmi.com.pe</small>	
		A	B	D	LPB	MTM	FVR	APM	CVF	REFERENCIAS	LUZ POZO	20.MAYO.13		PROYECTO					
		A	26.02.13	EMITIDO PARA COORDINACION INTERNA	LPB	MTM	FVR	APM	CVF	.			JEFE DISCIPLINA	FECHA APROB.	20.MAYO.13				
		B	28.02.13	EMITIDO PARA APROBACION DEL CUENTE	LPB	MTM	FVR	APM	CVF	.			MÓNICA TORRES	FECHA APROB.	20.MAYO.13				
		D	20.05.13	EMITIDO PARA CONSTRUCCION	LPB	MTM	FVR	APM	CVF	.			FABIO VASQUEZ	FECHA APROB.	20.MAYO.13				
				ALBERTO PONCE	FECHA APROB.	20.MAYO.13				
				CLIENTE	FECHA APROB.					
				PROFESIONAL RESPONSABLE	No. COLEGATURA	181154	DOO. PROY. CUENTE No.	ESCALA	NUMERO PLANO	REV.
								1:1500	181154-63-004-3	0

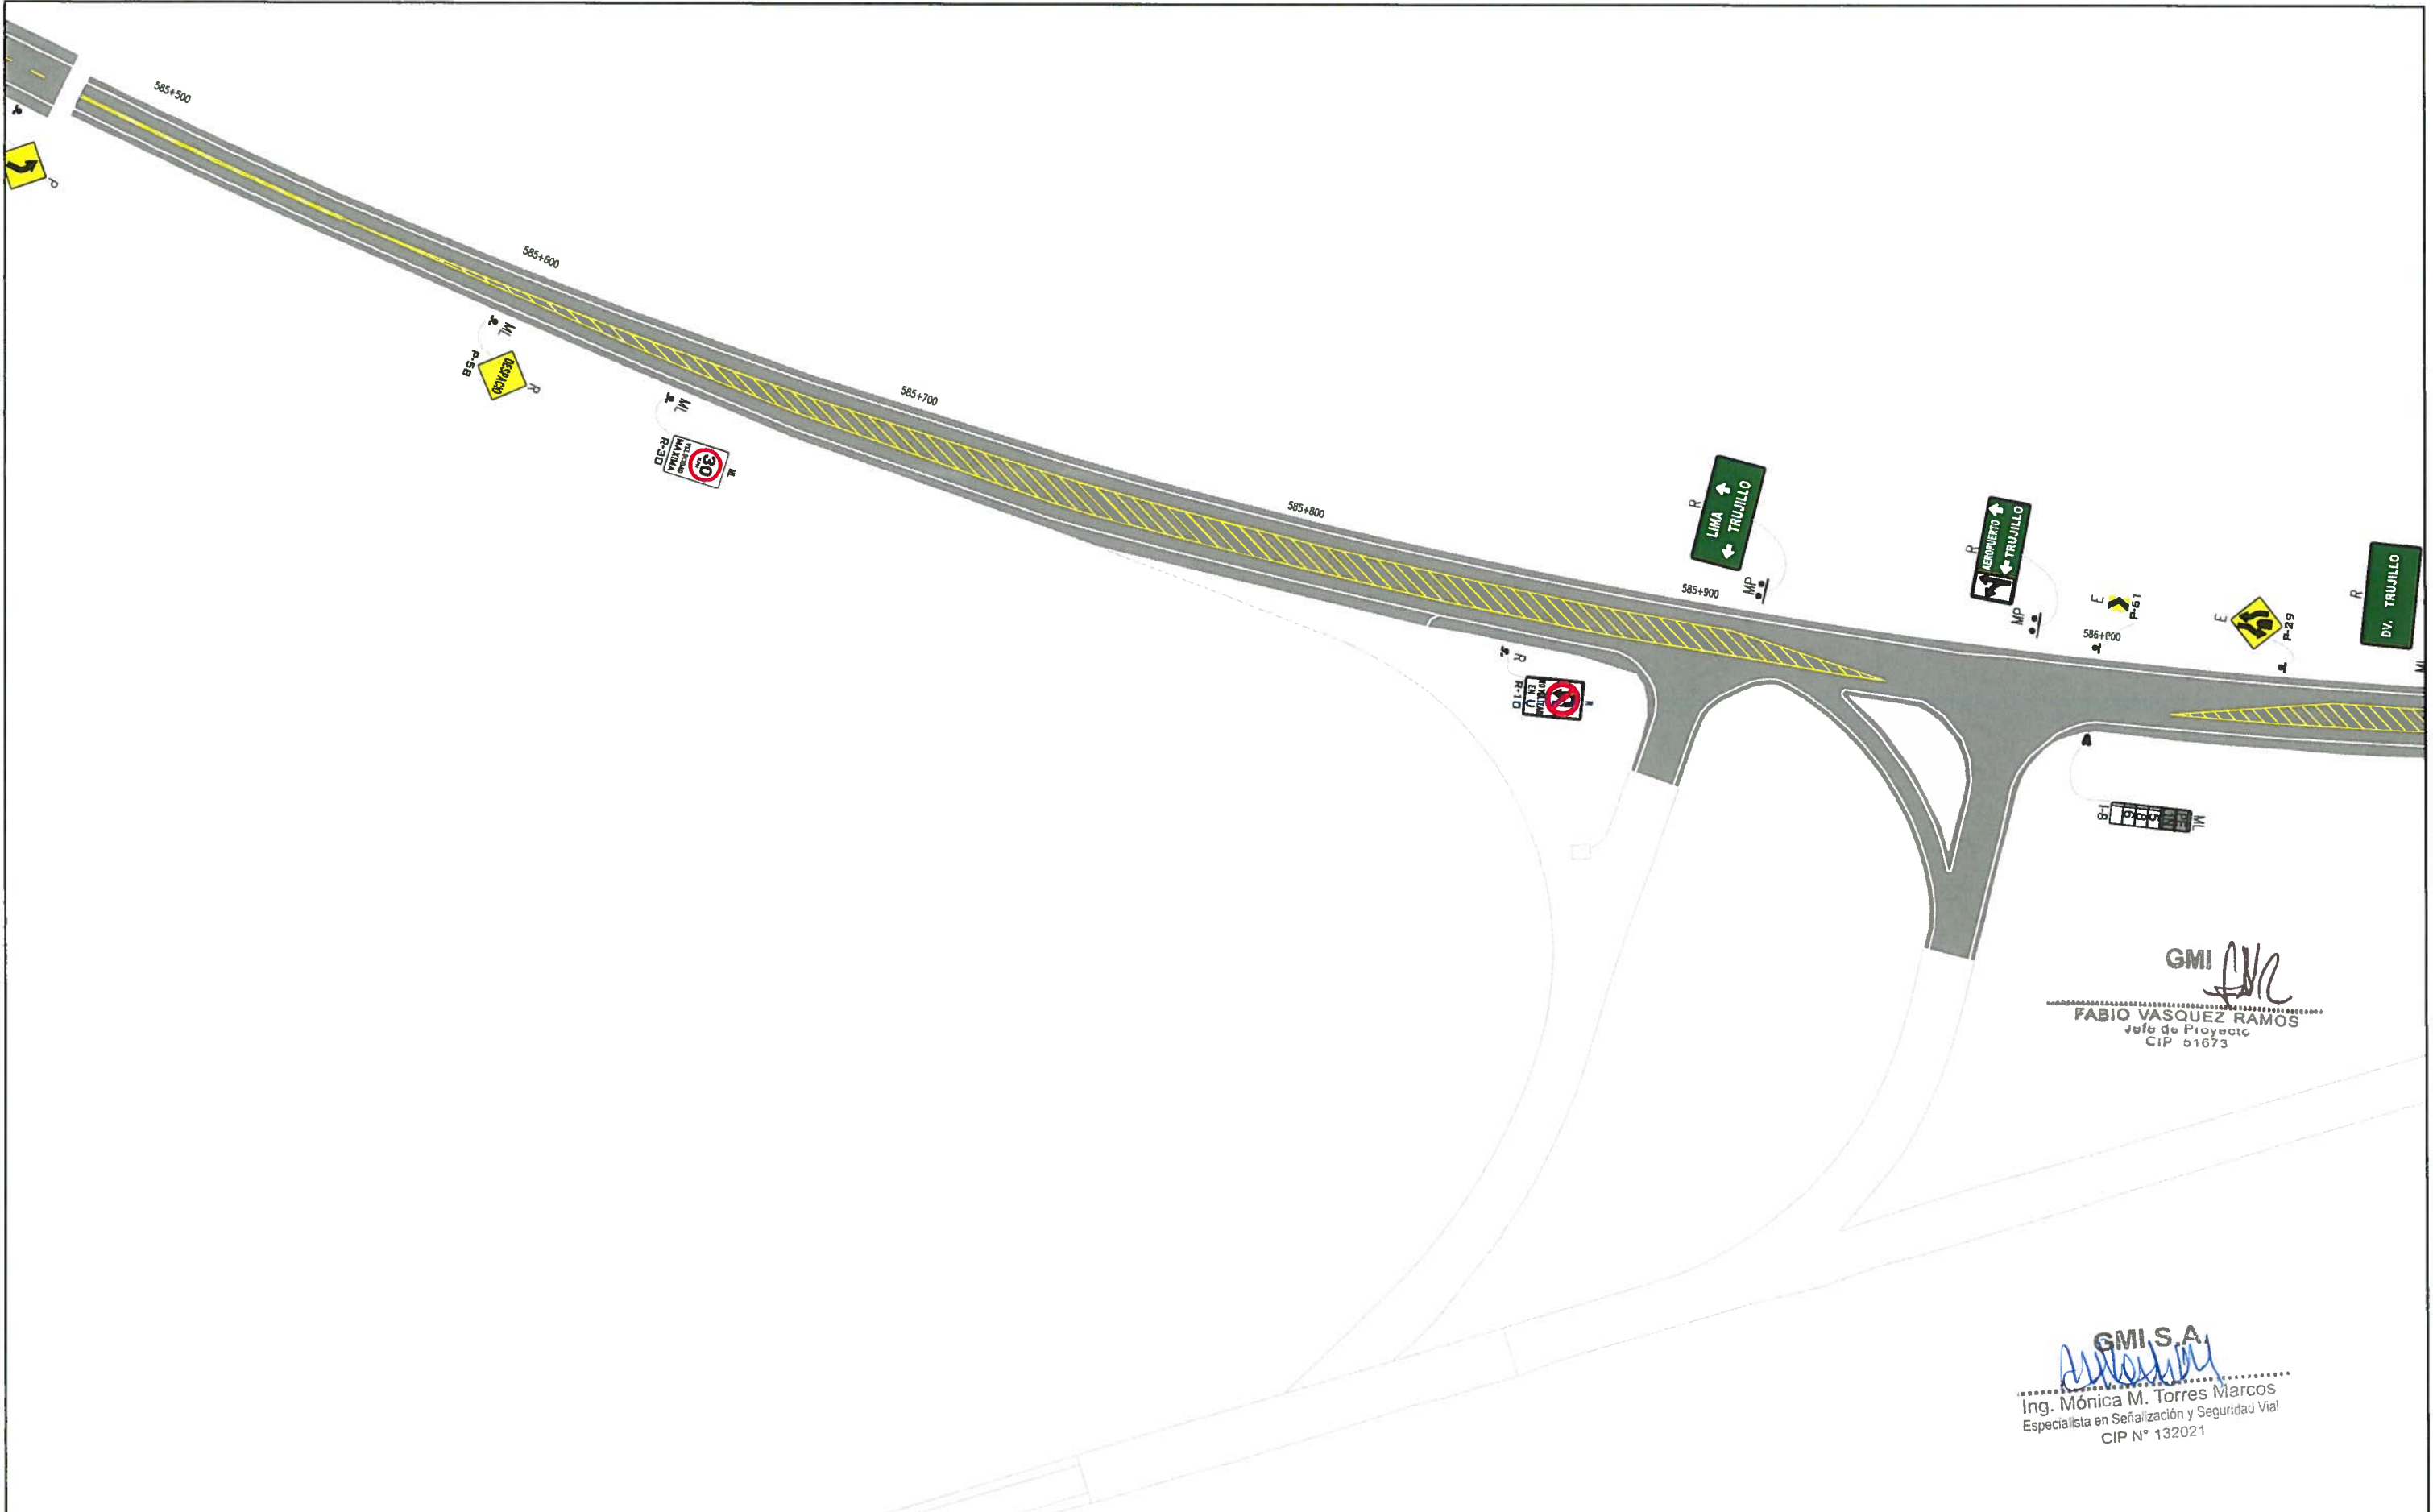

GMI *FVR*
FABIO VASQUEZ RAMOS
 Jefe de Proyecto
 CIP 51673

GMI S.A.
Mónica M. Torres Marcos
Ing. Mónica M. Torres Marcos
 Especialista en Señalización y Seguridad Vial
 CIP N° 132021

NOTAS

1. LA ESCALA REPRESENTA FORMATO A-1

REV.	FECHA	DESCRIPCIÓN	DIB.	DS.	JP	GP	QA	CLT
A	26.02.13	EMITIDO PARA COORDINACION INTERNA	LPB	MTM	FVR	APM	CVF	.
B	28.02.13	EMITIDO PARA APROBACION DEL CUENTE	LPB	MTM	FVR	APM	CVF	.
O	20.05.13	EMITIDO PARA CONSTRUCCION	LPB	MTM	FVR	APM	CVF	.
.
.
.
.
.
.
.

PLANO N°	REFERENCIA
.	.
.	.
.	.
.	.
.	.
.	.
.	.
.	.
.	.
.	.



COVISOL
 Concesionaria Vial del Sur S.A.

NUMERO PLANO MUNICIPALIDAD: .

PROFESIONAL RESPONSABLE: . No. COLEGATURA: .

DEBIDO LUJZ POZO	FECHA APROB. 20.MAYO.13
JEFE DISCIPLINA MÓNICA TORRES	FECHA APROB. 20.MAYO.13
JEFE PROYECTO FABIO VASQUEZ	FECHA APROB. 20.MAYO.13
GERENTE DE ESTUDIO ALBERTO PONCO	FECHA APROB. 20.MAYO.13
CUENTE	FECHA APROB.

PROPIETARIO: **PROVIAS NACIONAL**

PROYECTO: **ESTUDIO PARA LA PUESTA A PUNTO DE LA CARRETERA PANAMERICANA NORTE - VA DE EVITAMIENTO TRUJILLO**

PLANO: **INTERSECCION KM 585+800 (1/2)**

ESCALA: 1:1500


NUMERO PLANO: 181154-63-004-2

REV: 0

CONFIDENCIAL
 EN EL SON PROPIEDAD DE
 CONCESIONARIA VIAL DEL SUR S.A.
 SU USO Y REPRODUCCION SIN
 AUTORIZACION PREVIA, ESTAN PROHIBIDOS.



Proces de La República 4687 7mo Piso
 Lima 34, PERU Tel: 213-5600
 www.gmi.com.pe

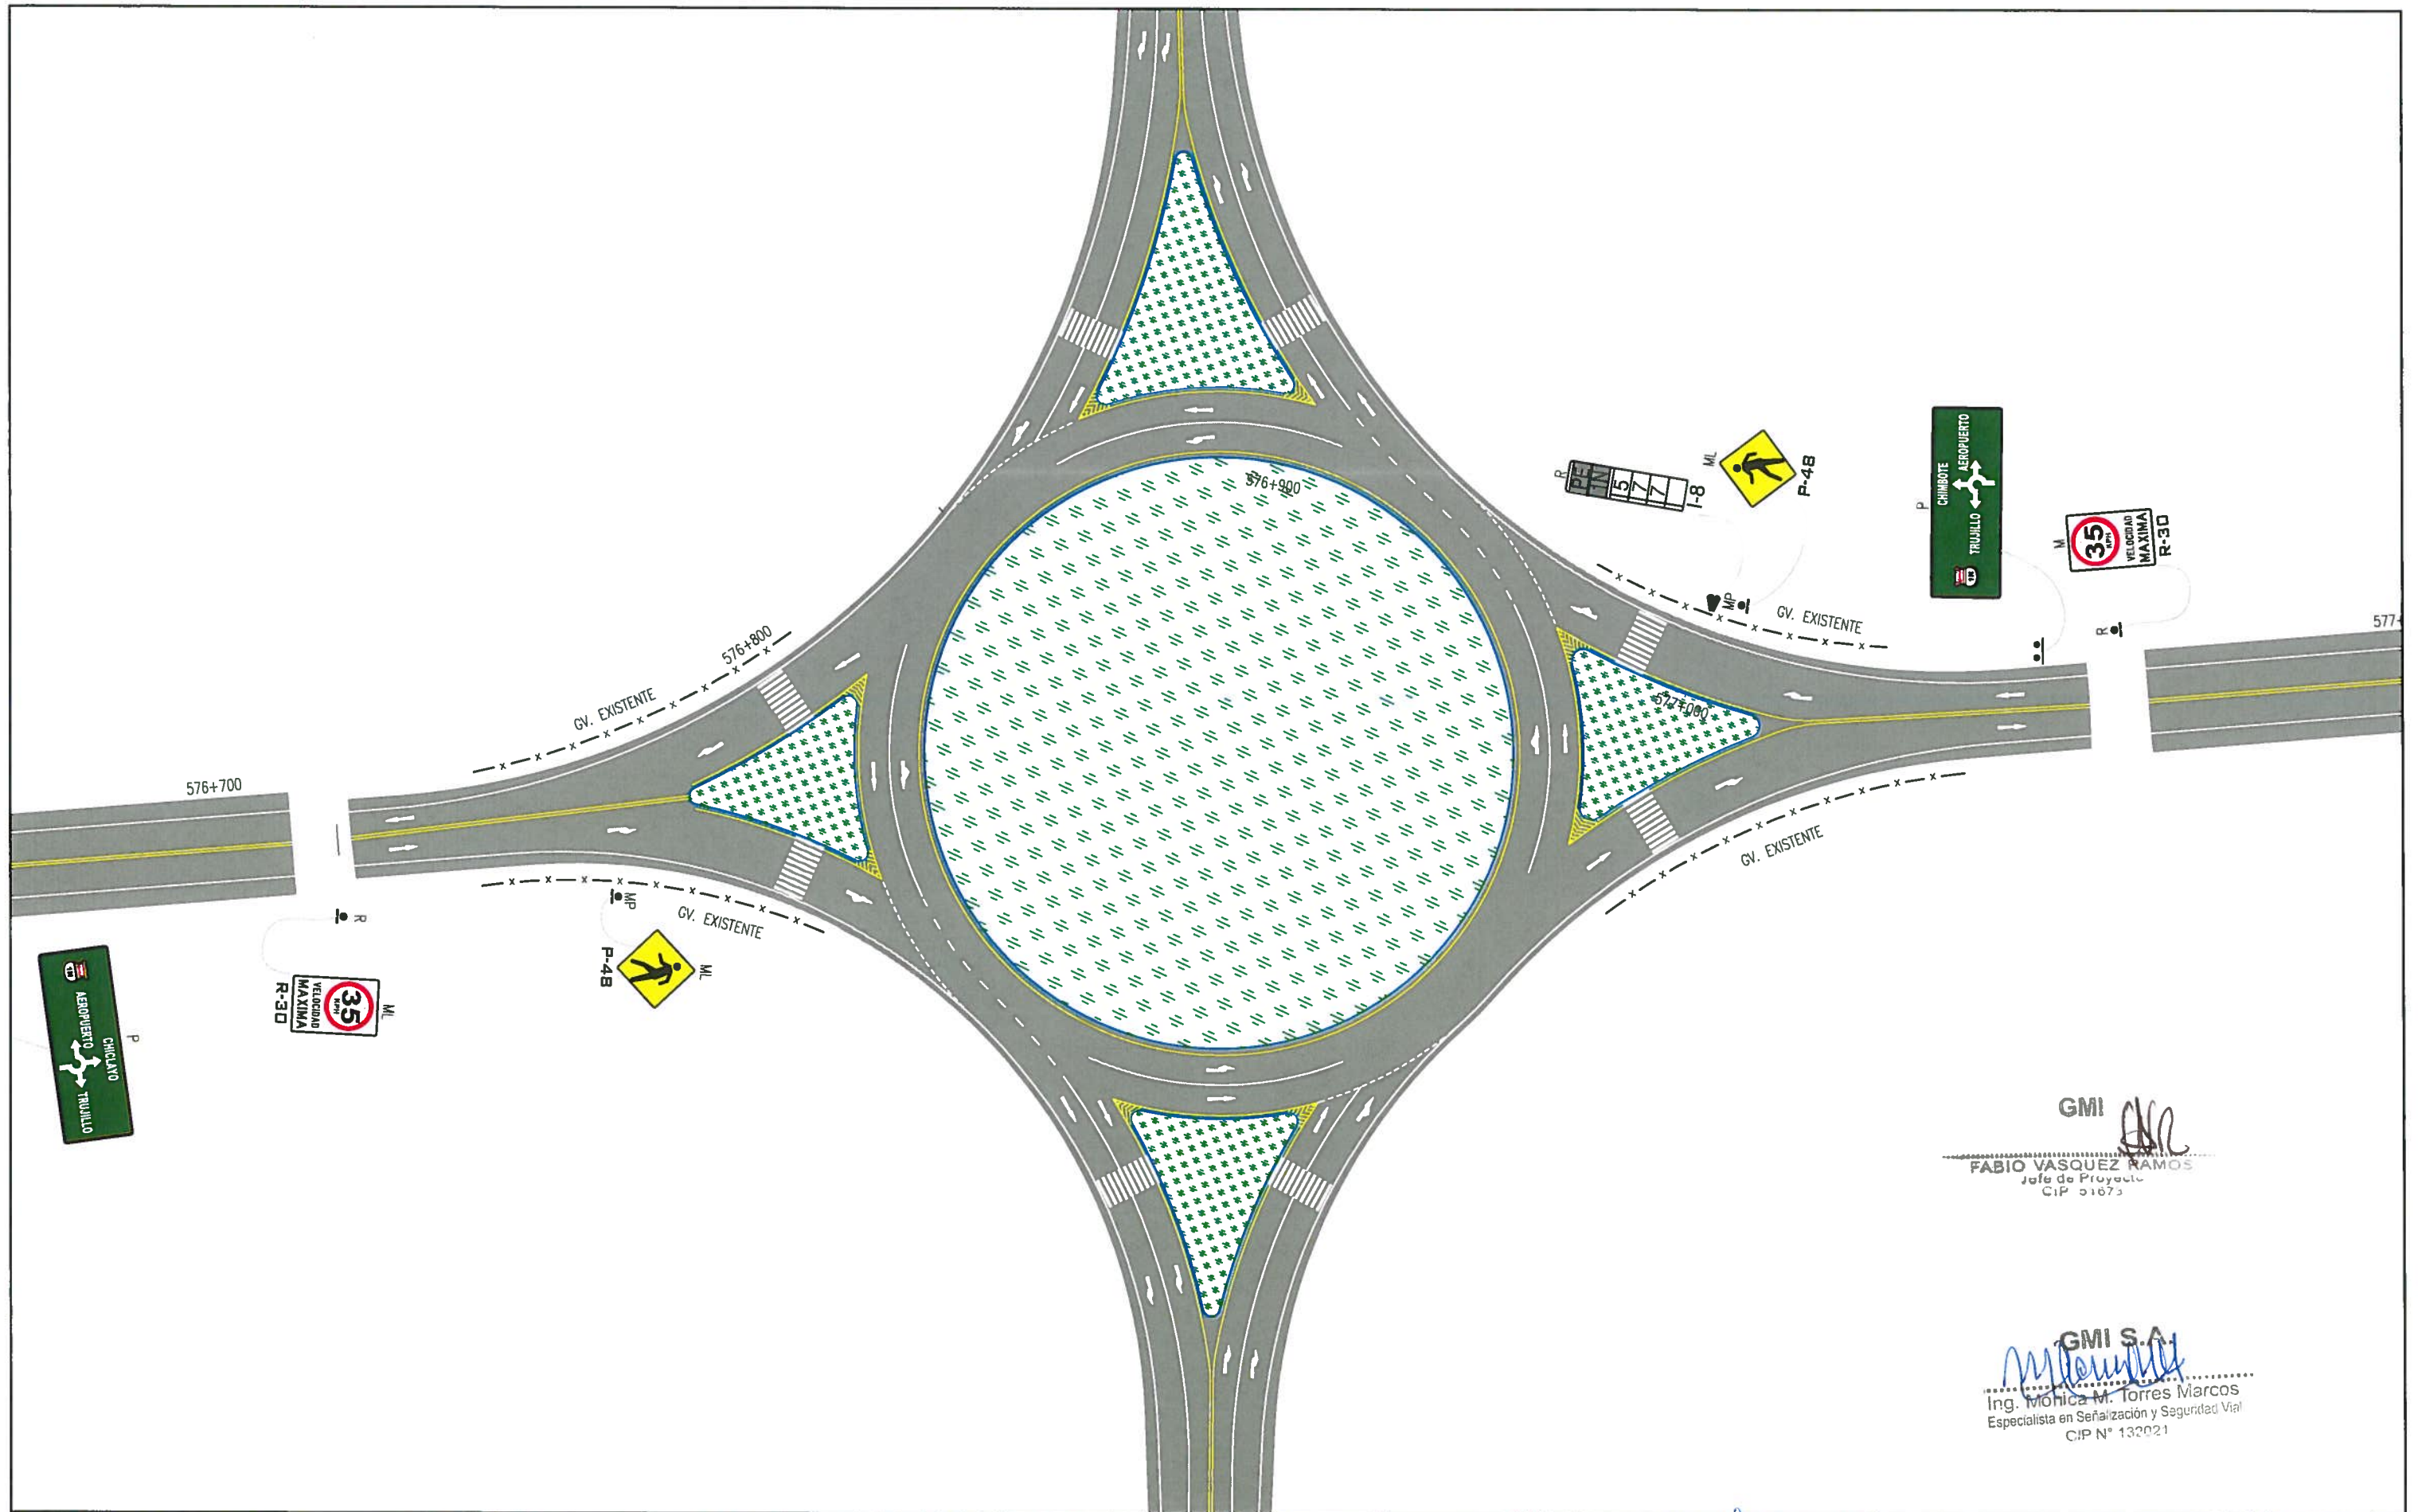

GMI
FABIO VASQUEZ RAMOS
 Jefe de Proyecto
 CIP 21673

GMI S.A.
Ing. Mónica M. Torres Marcos
 Especialista en Señalización y Seguridad Vial
 CIP N° 132021

NOTAS

1. LA ESCALA REPRESENTA FORMATO A-1

REV.	FECHA	DESCRIPCIÓN	DIB.	DS.	JP	GP	QA	CLT
A	26.02.13	EMITIDO PARA COORDINACION INTERNA	LPB	MTM	FVR	APM	CVF	.
B	28.02.13	EMITIDO PARA APROBACION DEL CUENTE	LPB	MTM	FVR	APM	CVF	.
O	20.05.13	EMITIDO PARA CONSTRUCCION	LPB	MTM	FVR	APM	CVF	.

PLANO N°	REFERENCIA
.	.
.	.
.	.
.	.
.	.
.	.
.	.
.	.
.	.
.	.



NUMERO PLANO MUNICIPALIDAD: .

PROFESIONAL RESPONSABLE: No. COLEGIATURA: .

COD. PROY. GMI No. 181154

DEBILLO LUZ POZO 20.MAYO.13

JEFE DISCIPLINA MONICA TORRES 20.MAYO.13

JEFE PROYECTO FABIO VASQUEZ 20.MAYO.13

GERENTE DE ESTUDIO ALBERTO PONCE 20.MAYO.13

CLIENTE: .

FECHA APROB.:

PROPIETARIO: **PROVIAS NACIONAL**

PROYECTO: **ESTUDIO PARA LA PUESTA A PUNTO DE LA CARRETERA PANAMERICANA NORTE - VA DE EVITAMIENTO TRUJILLO**

PLANO: **SEÑALIZACION OVALO HUANCHACO**

ESCALA: 1:1000

NUMERO PLANO: 181154-63-004-1

REV. 0

CONFIDENCIAL
 ESTE PLANO Y LA INFORMACION CONTENIDA EN EL, SON PROPIEDAD DE CONCESIONARIA VIAL DEL SOL S.A. SU USO Y REPRODUCCION SIN AUTORIZACION PREVIA, ESTAN PROHIBIDOS.



Proceso de La República 4667 7mo Piso
 Lima 34, PERU Tel: 213-5600
 www.gmi.com.pe

