SUSTENTO DE METRADOS PUENTE ACCO

1007	VARIOS		
1007.A	APOYOS DE NEOPRENO 0.10x0.35x0.30m.	8.00	UND

Descripción	Nº veces	Long.	cantidad	parcial	TOTAL
LADO DERECHO	4	0.00	1.00	4.00	4.00
LADO IZQUIERDO	4	0.00	1.00	4.00	4.00
				Σ =	8 Und

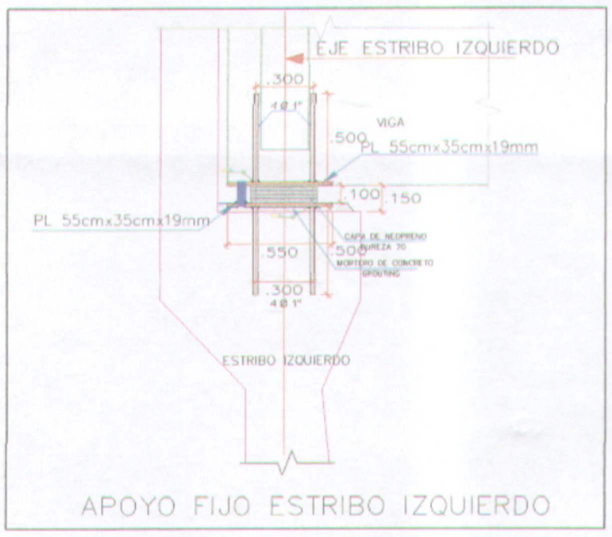
EJE ESTRIBO IZQUIERDO
.300
4 Ø 1"
VIGA
.500
PL 55cmx35cmx19mm
.100
.150
PL 55cmx35cmx19mm
CAPA DE NEOPRENO DUREZA 70
MORTERO DE CONCRETO GROUTING
550
.500
.300
4 Ø 1"
ESTRIBO IZQUIERDO

APOYO FIJO ESTRIBO IZQUIERDO

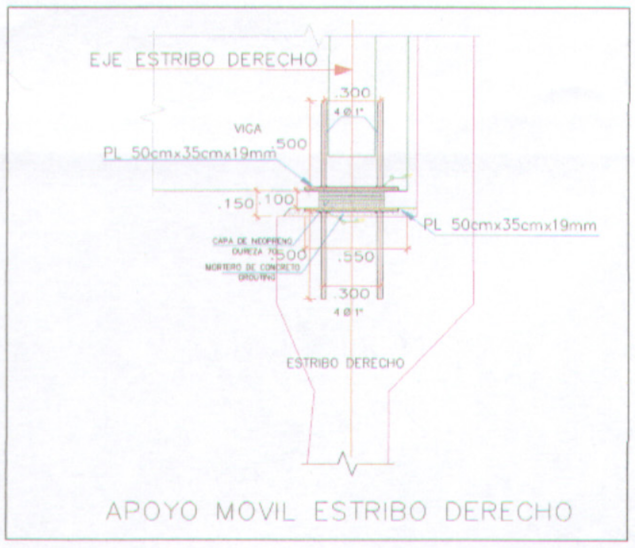
EJE ESTRIBO DERECHO
.300
4 Ø 1"
VIGA
.500
PL 50cmx35cmx19mm
.150
.100
PL 50cmx35cmx19mm
CAPA DE NEOPRENO DUREZA 70
MORTERO DE CONCRETO GROUTING
.500
.550
.300
4 Ø 1"
ESTRIBO DERECHO

APOYO MOVIL ESTRIBO DERECHO

1007.B	TUBO DE DRENAJE PVC 3" x 0.50 m	5.00	UND

Descripción	Nº veces	Long.	cantidad	parcial	TOTAL
AGUAS ABAJO	1	0.50	5.00	1.00	5.00
				Σ =	5 Und

1007.C	COLOCACION DE BARANDA METALICA (INCLUYE PINTADO)	30.96	M

Descripción	Nº veces	Long.	cantidad	parcial	TOTAL
AGUAS ARRIBA	1	15.48	1.00	15.48	15.48
AGUAS ABAJO	1	15.48	1.00	15.48	15.48
				Σ =	31 m

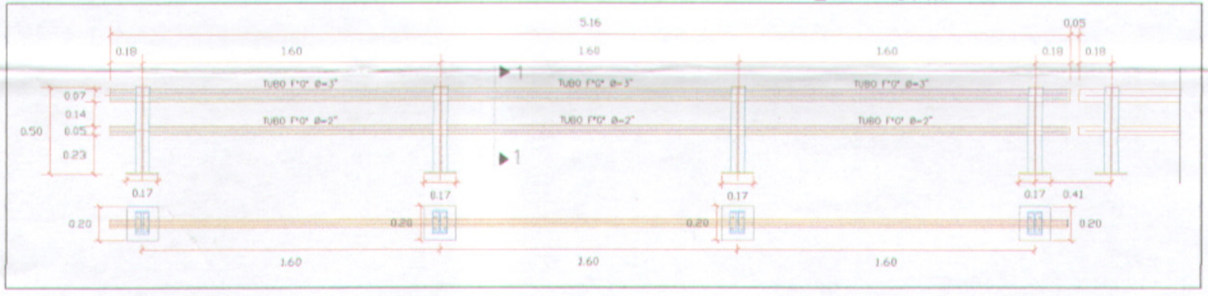
5.16
0.05
0.10
1.60
1.60
1.60
0.10
0.10
TUBO F°G° Ø=3"
TUBO F°G° Ø=2"
1
0.07
0.14
0.05
0.50
0.23
0.17
0.41
0.20

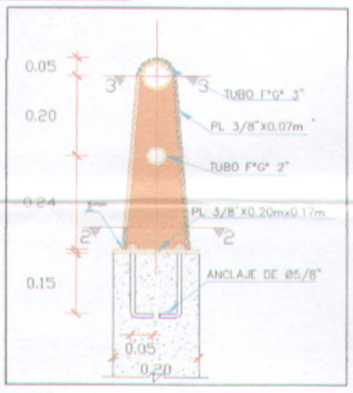
0.05
0.20
0.24
0.15
TUBO F°G° 3"
PL 3/8"X0.07m
TUBO F°G° 2"
PL 3/8 X0.20mx0.17m
ANCLAJE DE Ø5/8"
0.05
0.20

1007.D	BRUÑAS ROMPE AGUA EN LOSA	31.50	M

Descripción	*long.*
Aguas Arriba	15.70
Aguas abajo	15.80
Σ =	31.50 m

1007.E	VEREDA		
1007. E1	CONCRETO CLASE D (F´c = 210 Kg/cm2)	14.15	M3

Descripción	Nª Veces	Area	Long.	Vol.
VEREDA AGUAS ARRIBA	1	0.34	15.7	5.37
VEREDA AGUAS ABAJO	1	0.34	15.81	5.38
VEREDAS DE ACCESO	4	0.21	4.05	3.40

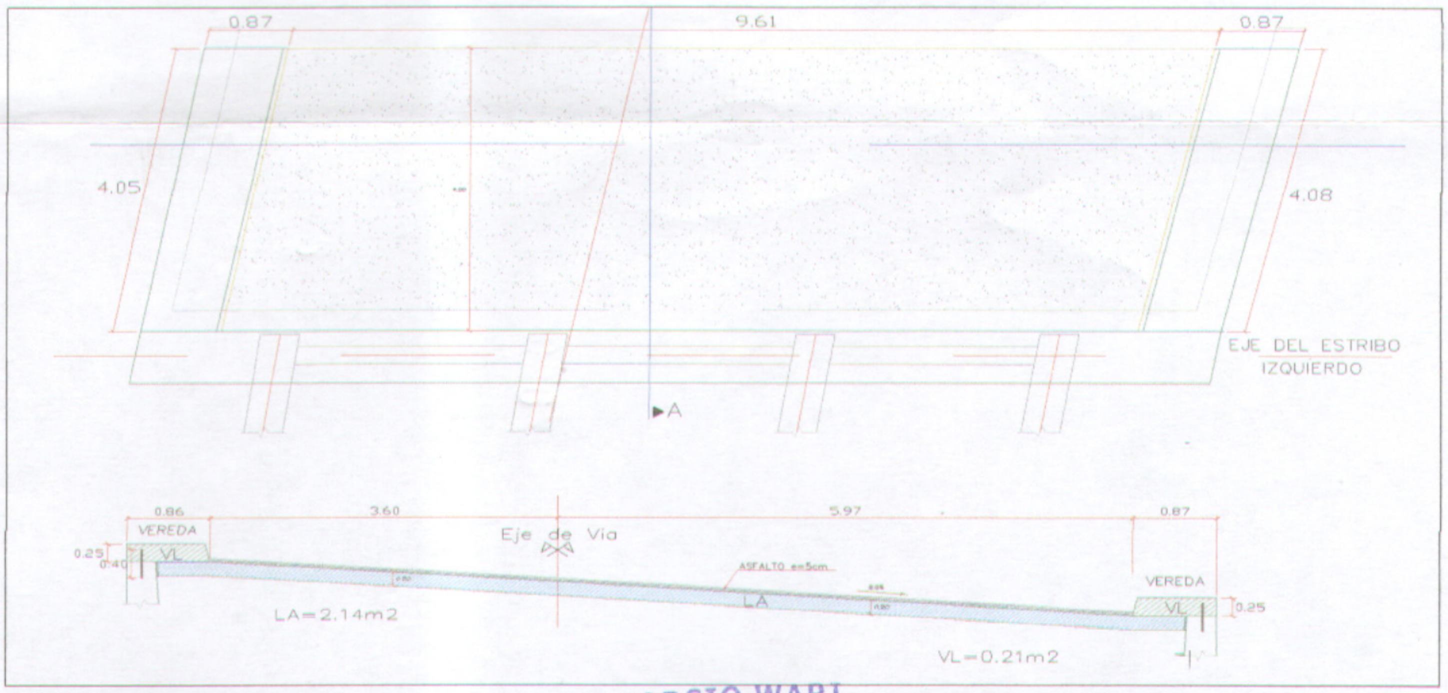
0.87
9.61
0.87
4.05
4.08
EJE DEL ESTRIBO IZQUIERDO
A
0.86
3.60
5.97
0.87
VEREDA
Eje de Vía
ASFALTO e=5cm
0.25
0.40
VL
LA
LA=2.14m2
VEREDA
VL
0.25
VL=0.21m2

CONSORCIO WARI
ROGELIO QUIROZ CHAVEZ
REPRESENTANTE LEGAL

CONSORCIO WARI
Ing. Ricardo Gonzales Cangalaya
Jefe de Estudio
CIP Nº 2284

CONSORCIO WARI
Ing. Aurora Antezana Gamero
Esp. Metrados Costos y Presupuestos
CIP Nº 51513

VºBº

E. ROSALES L.