


SUSTENTO DE METRADOS PUENTE CALCACHACA

ESTRIBO IZQUIERDO

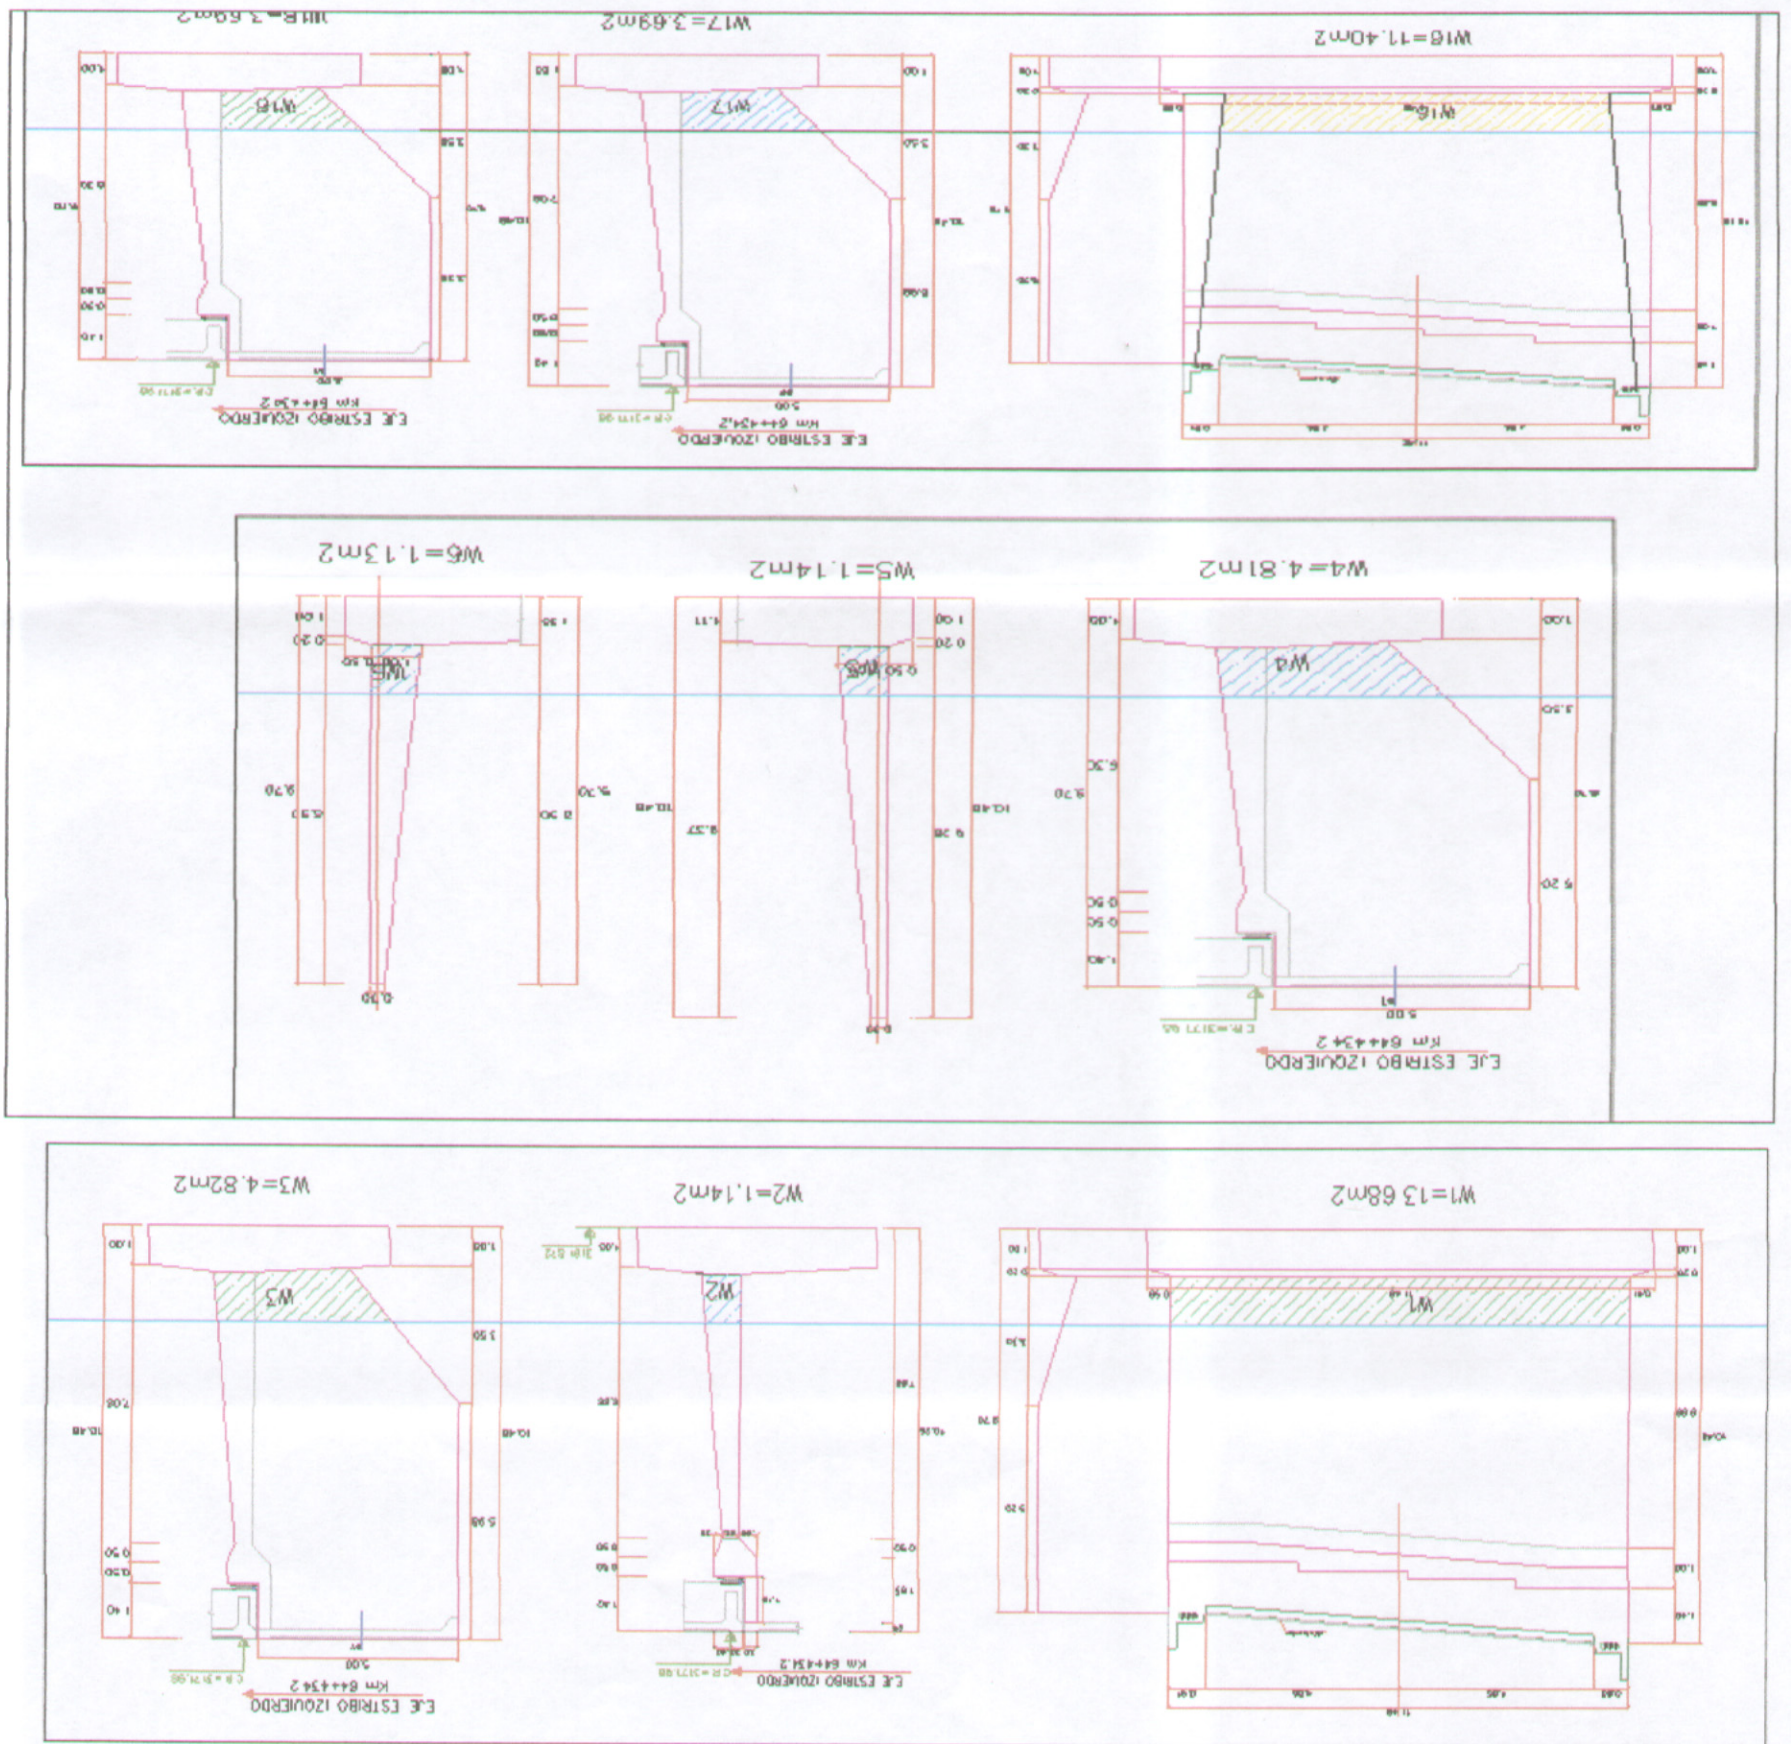

CONSORCIO WARI
 ROGELIO QUIROZ CHAVEZ
 REPRESENTANTE LEGAL

CONSORCIO WARI
 Ing. Ricardo Gonzales Cangalaya
 Jefe del Estudio
 CIP N° 2284

CONSORCIO WARI
 Ing. Aurora Antezana Gamero
 Esp. Metrados Costos Y Presupuestos
 CIP N° 51513

