



SEÑALES REGLAMENTARIAS

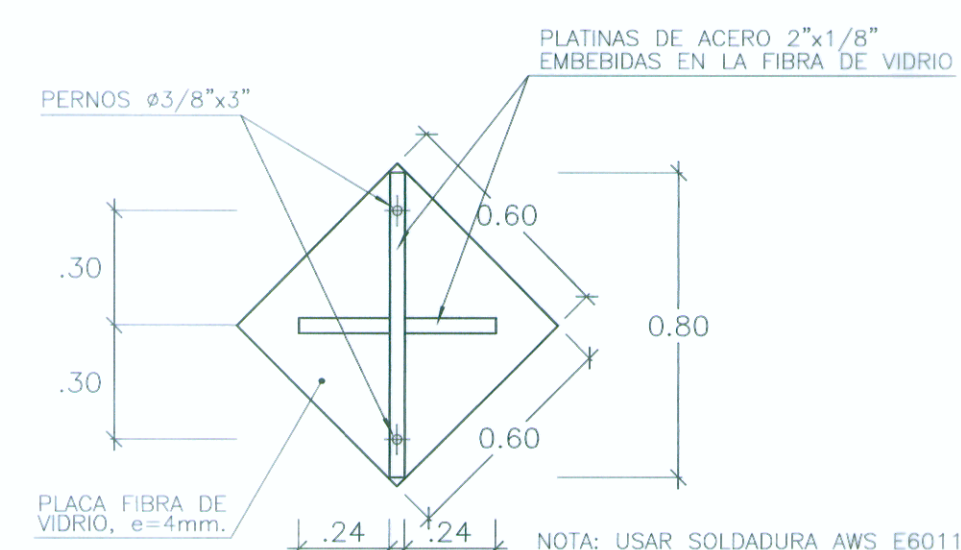

REFUERZO DE SEÑALES PREVENTIVAS

ESC. A1: 1/10
A3: 1/20

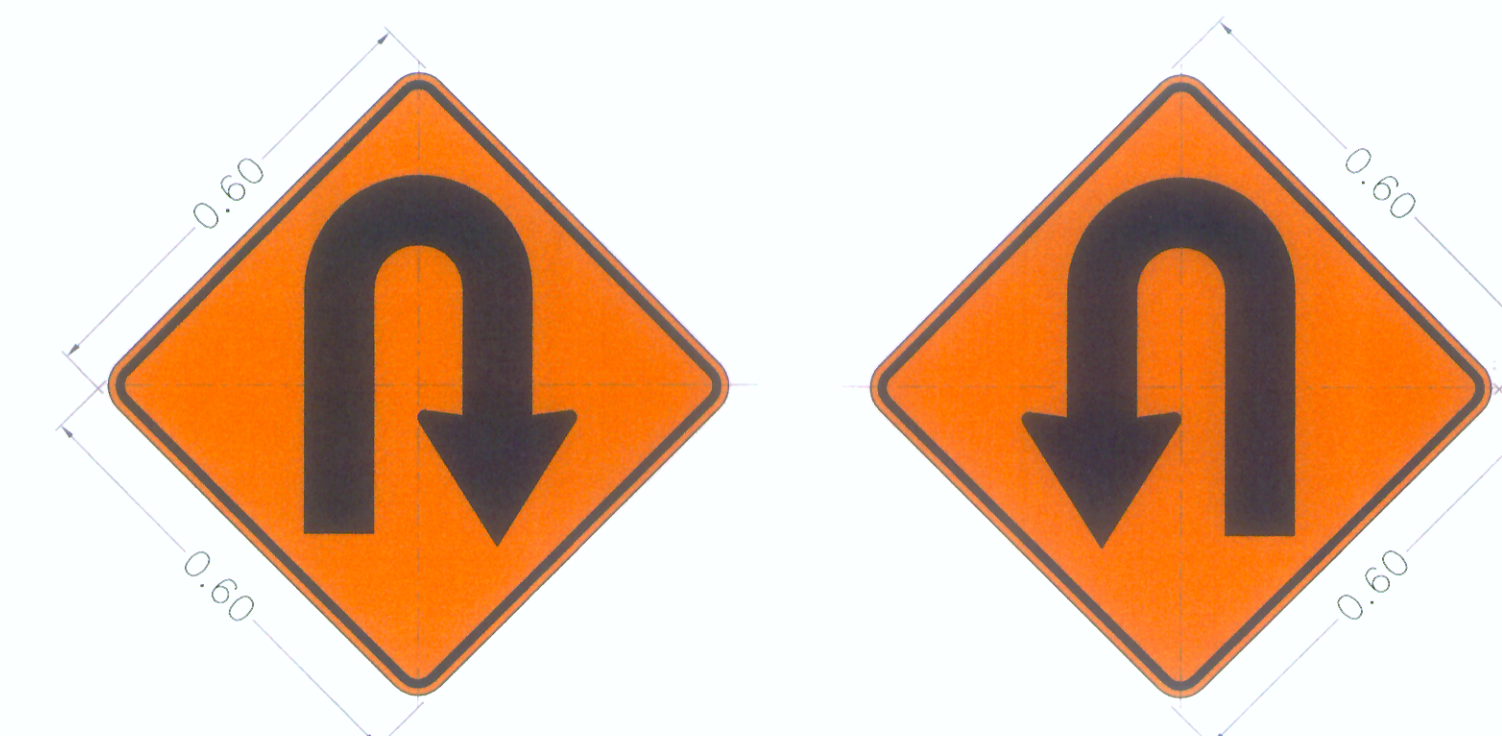

R-30 VELOCIDAD MAXIMA

ESC. A1: 1/10
A3: 1/20


P-5-2B CURVA EN U - IZQUIERDA

ESC. A1: 1/10
A3: 1/20

ESC. A1: 1/10
A3: 1/20


UBICACION DE SEÑALES VERTICALES CON RELACION AL BORDE Y NIVEL DE LA VIA

ESC. A1: 1/20
A3: 1/40

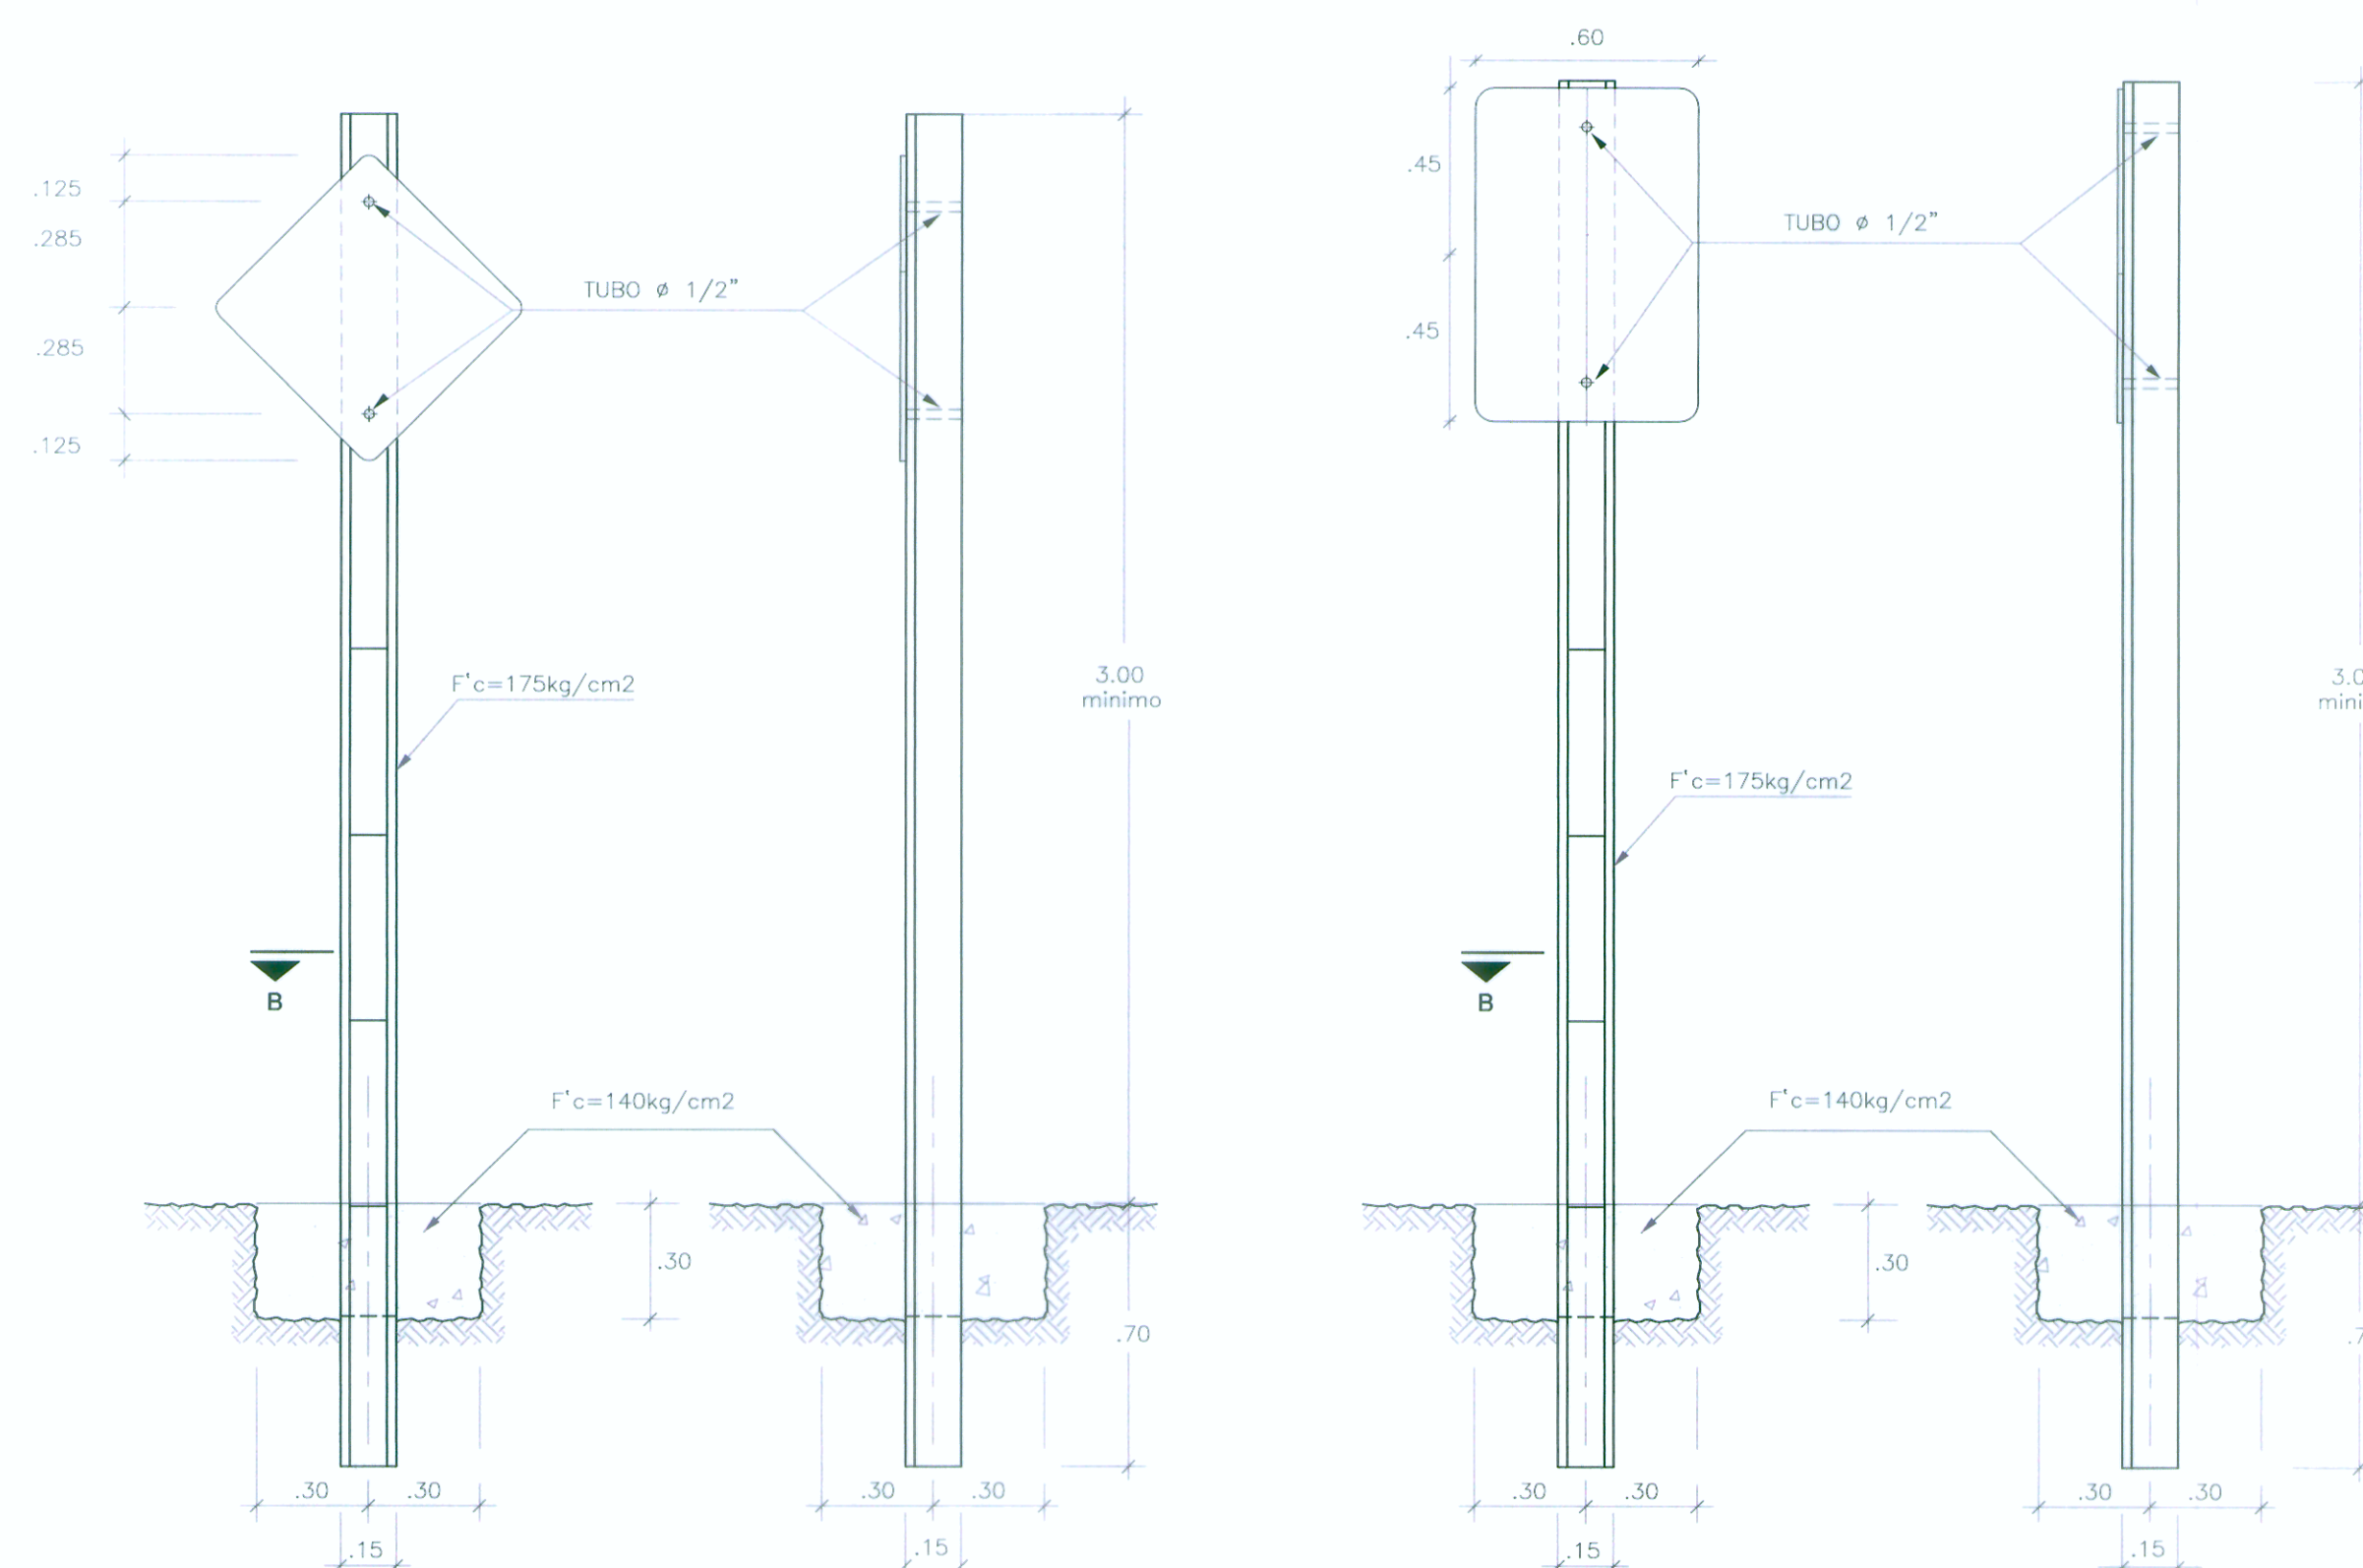

DISEÑO ESTRUCTURAL DE LOS POSTES DE CONCRETO PARA LA SEÑALIZACION PREVENTIVA Y REGLAMENTARIA E INFORMATIVA

ESC. A1: 1/20
A3: 1/40

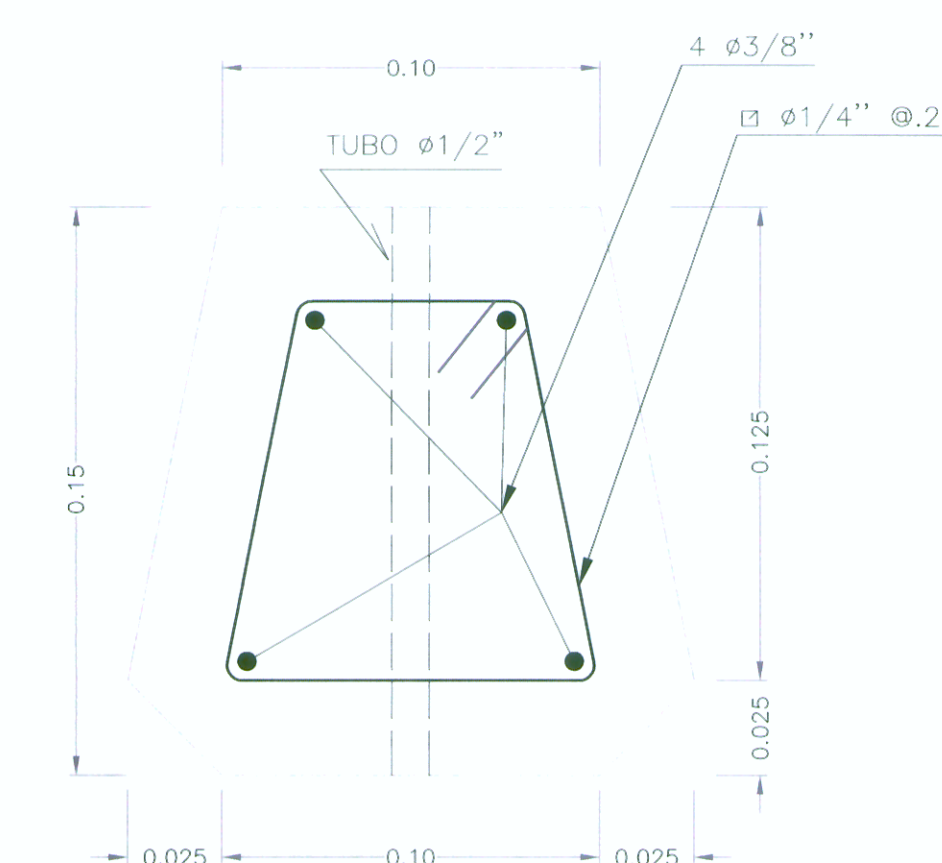


CORTE B-B
POSTE DE CONCRETO

ESC. A1: 1/20
A3: 1/40

ESTUDIO DEFINITIVO DE LOS PUENTES
EN LAS BUELLAS Y CHIVIS Y ACCESOS

Ing. Francisco Arellano Gómez
Jefe de Estudio
CIP 14296

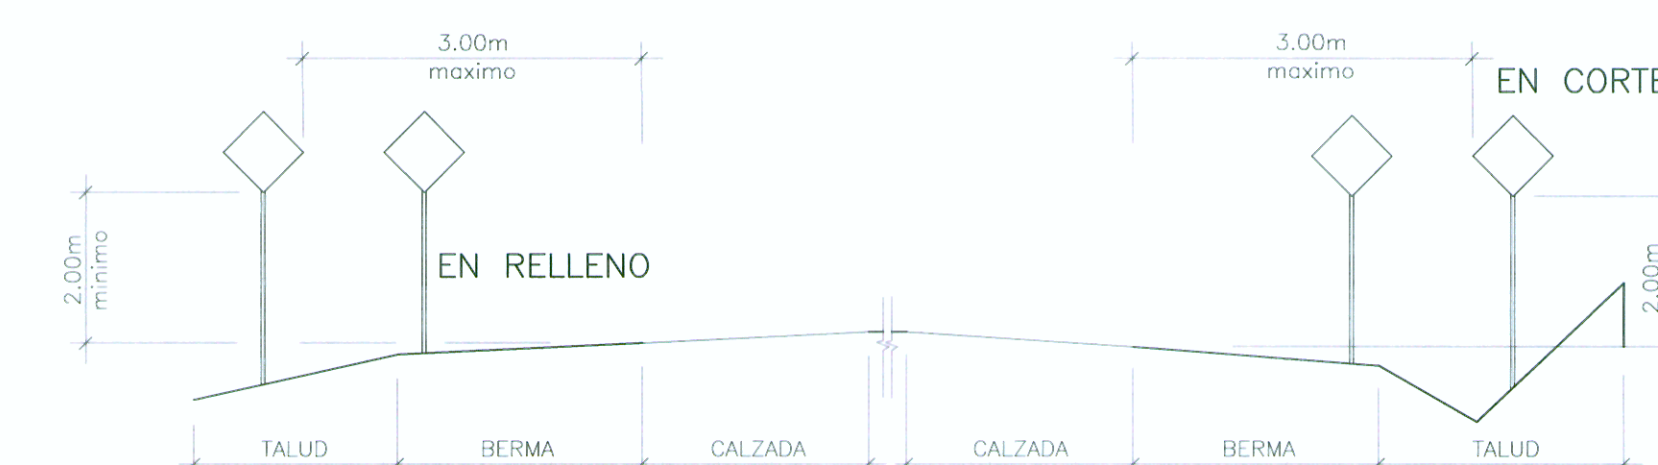

UBICACION LOCAL DE LAS SEÑALES

ESC. A1: 1/20
A3: 1/40

**ESTUDIO DEFINITIVO DE LOS PUENTES
YUNCULMAS, PUELLAS Y CHIVIS Y ACCESO**

Ing. Floriano Palacios León
Especialista en Topografía, Trazo y Diseño Via
CIP 15364