


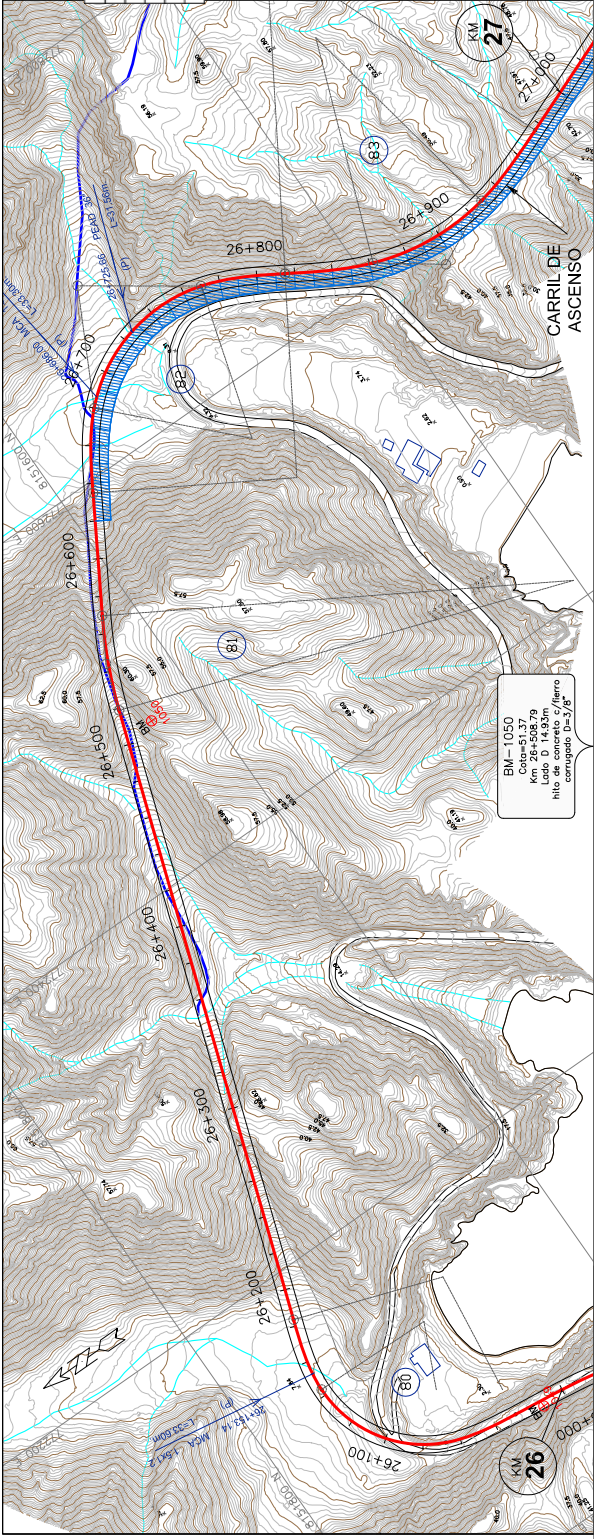


BM-1049
Cota=12.03
Km 26+012.64
lado D 1.30m
hilo de alfilerado
corregido D=3/8"

BM-1050
Cota=13.37
Km 26+505.79
lado D 14.50m/ferro
hilo de alfilerado
corregido D=3/8"

BM-1051
Cota=42.87
Km 27+039.01
lado D 18.80m
hilo de alfilerado
corregido D=3/8"

ELEMENTOS DE CURVAS HORIZONTALES											
CNo	S	A.D.	R	T.G.	L.C.	Lsp	TS	SC	PT	PI	CS
80	D	101°55'15"	65.000	42.747	75.626	40.000	26+027.852	26+143.478	26+183.478	40.000	1.4
81	D	11°40'14"	250.000	25.549	50.822		26+518.867	26+544.416	26+569.789		0.5
82	D	90°58'0"	85.000	49.703	89.852	45.000	26+634.984	26+744.885	26+769.936	26+814.936	1.2
83	I	53°34"	123.000	34.293	66.888	47.000	26+815.013	26+902.251	26+928.900	26+975.900	0.9

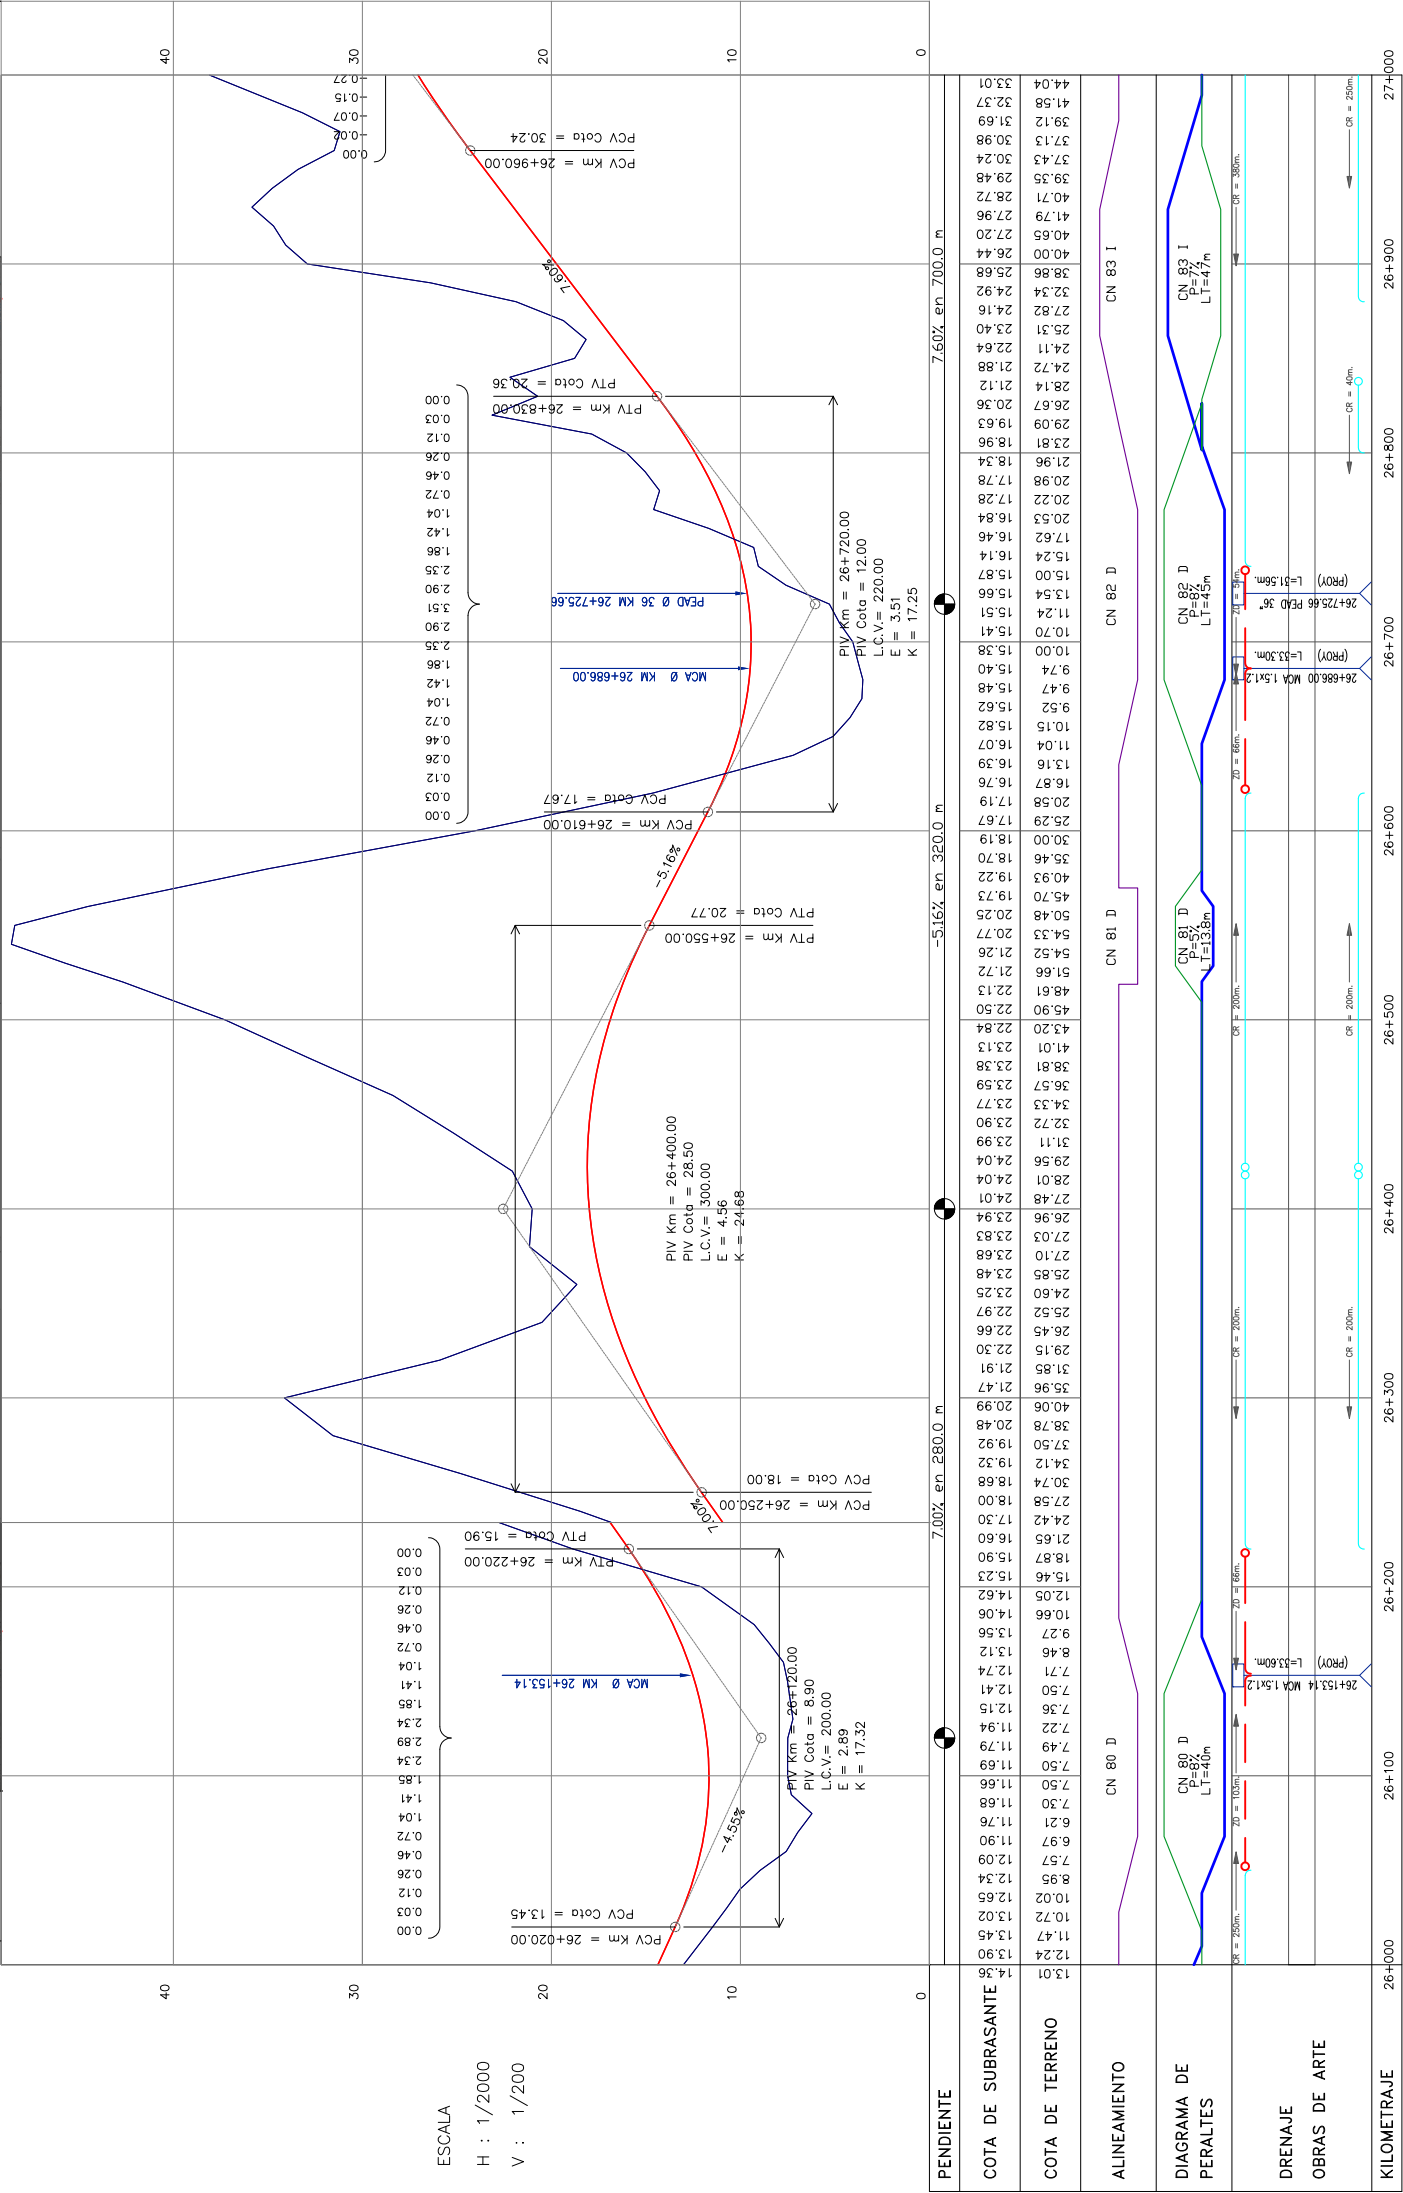

LEYENDA

EJE

BORDE DE VIA (EXISTENTE)

BORDE DE CASA

CERCO

BORDILLO

CURVA NIVEL MADRE

CURVA NIVEL SIMPLE

POSTE ENERGIA,MADERA

BM

ALCANTARILLA

PUENTE

CANAL

ACCESO

LIMIT.PROPIEDAD

PERFIL:

PERFIL DE TERRENO EJE PROYECTADO

PERFIL RASANTE EJE PROYECTADO

Cc = 120m

CR = 120m

CUNETA REVESTIDA

ZONA DE DRENAJE

NOTA:

ESCALA MOSTRADA PARA EL FORMATO A1
PARA EL FORMATO A3 CONSIDERAR EL DOBLE