




REDUCTORES DE VELOCIDAD ACCESOS SECUNDARIOS

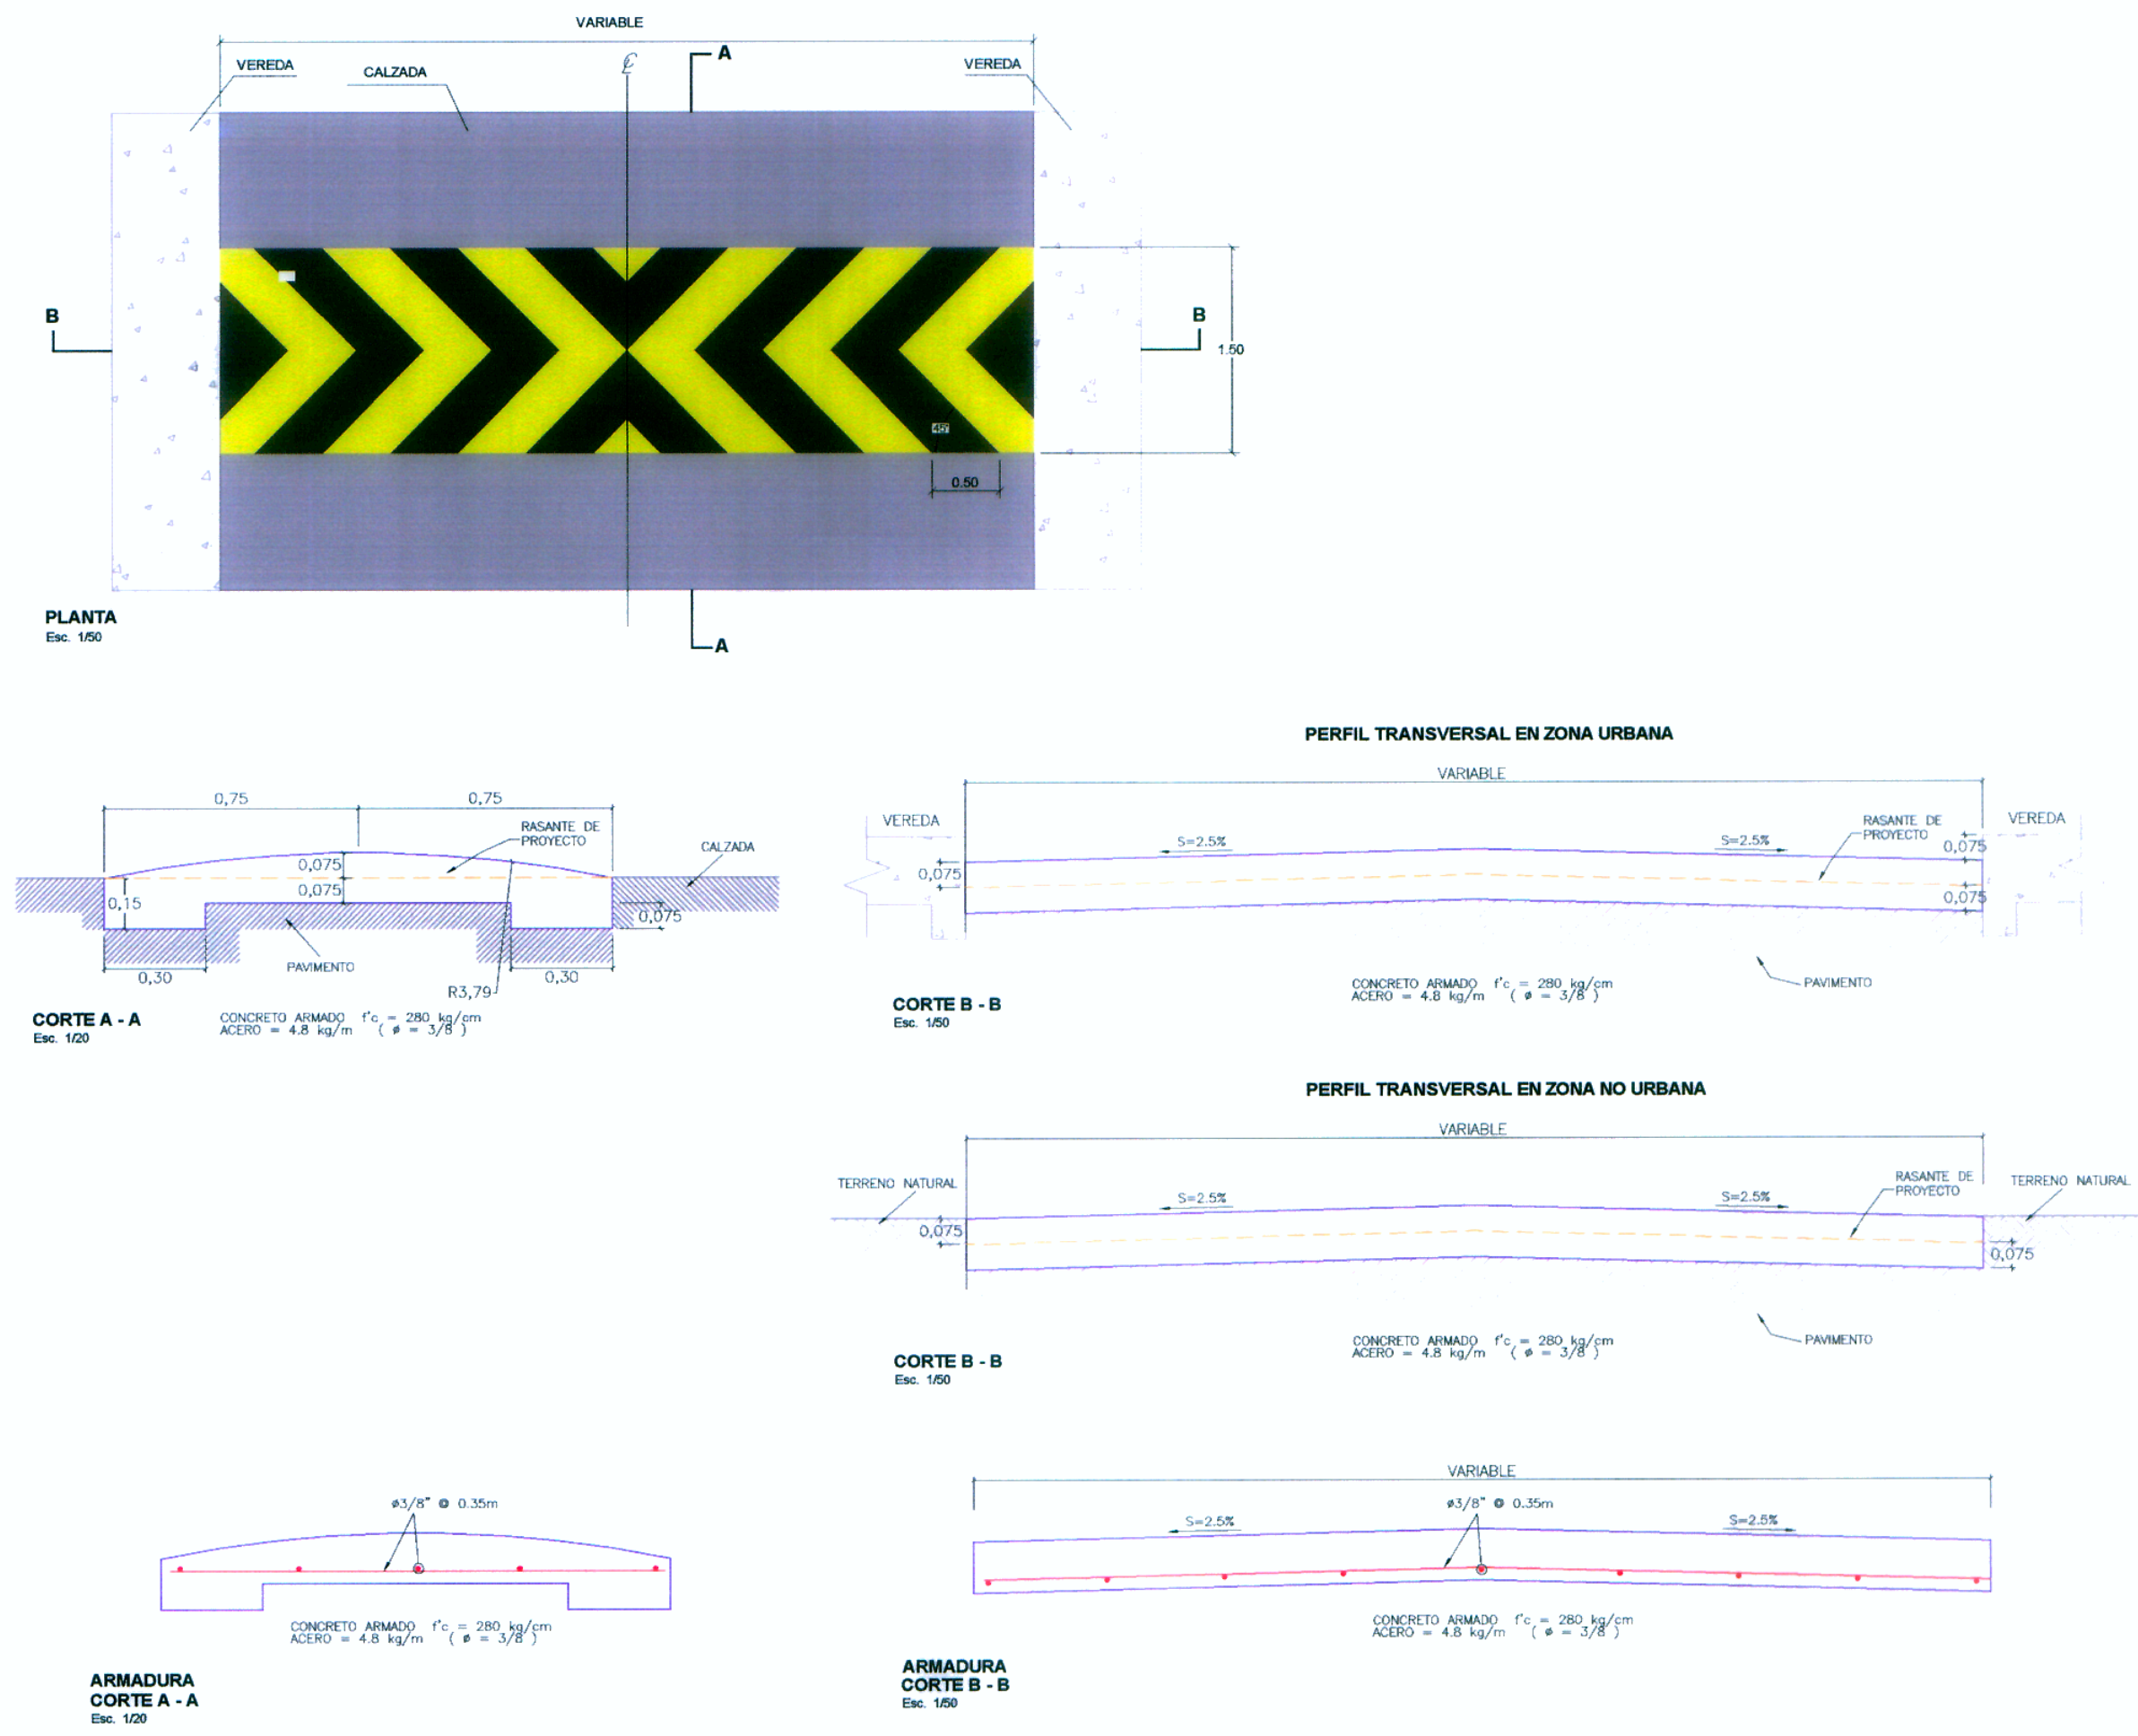


REDUCTORES DE VELOCIDAD VIA PRINCIPAL

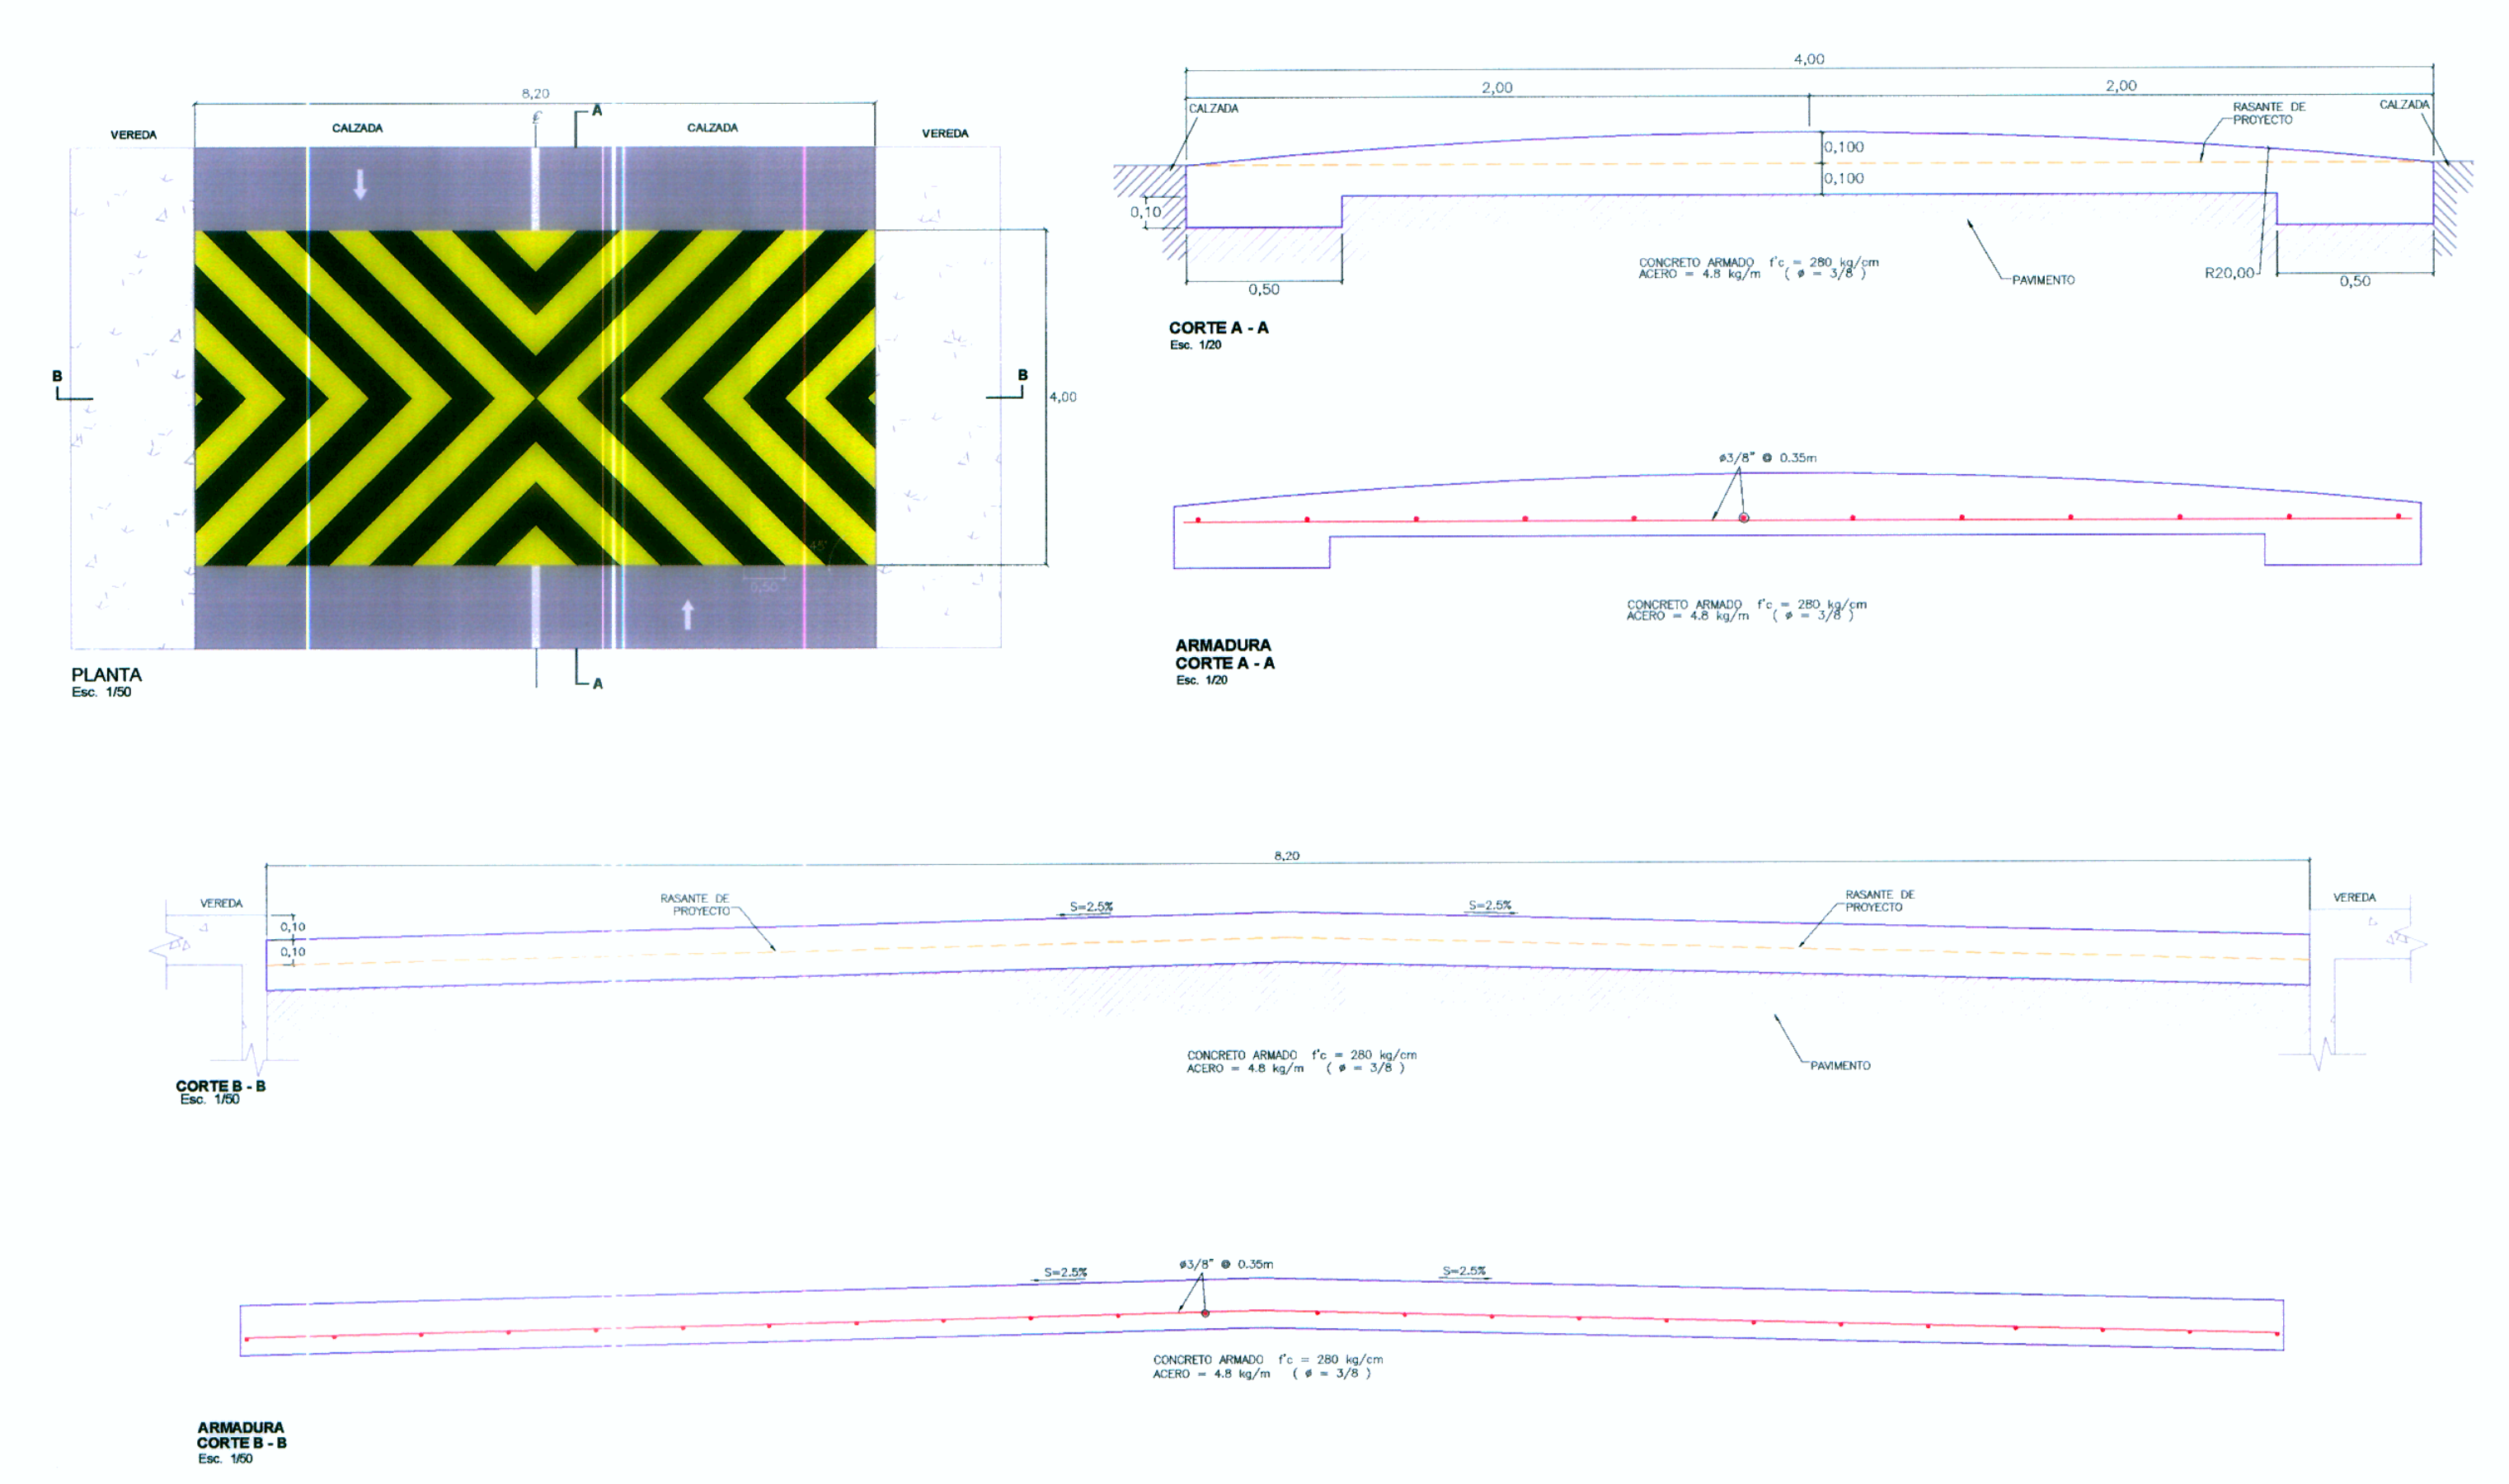

PARADEROS

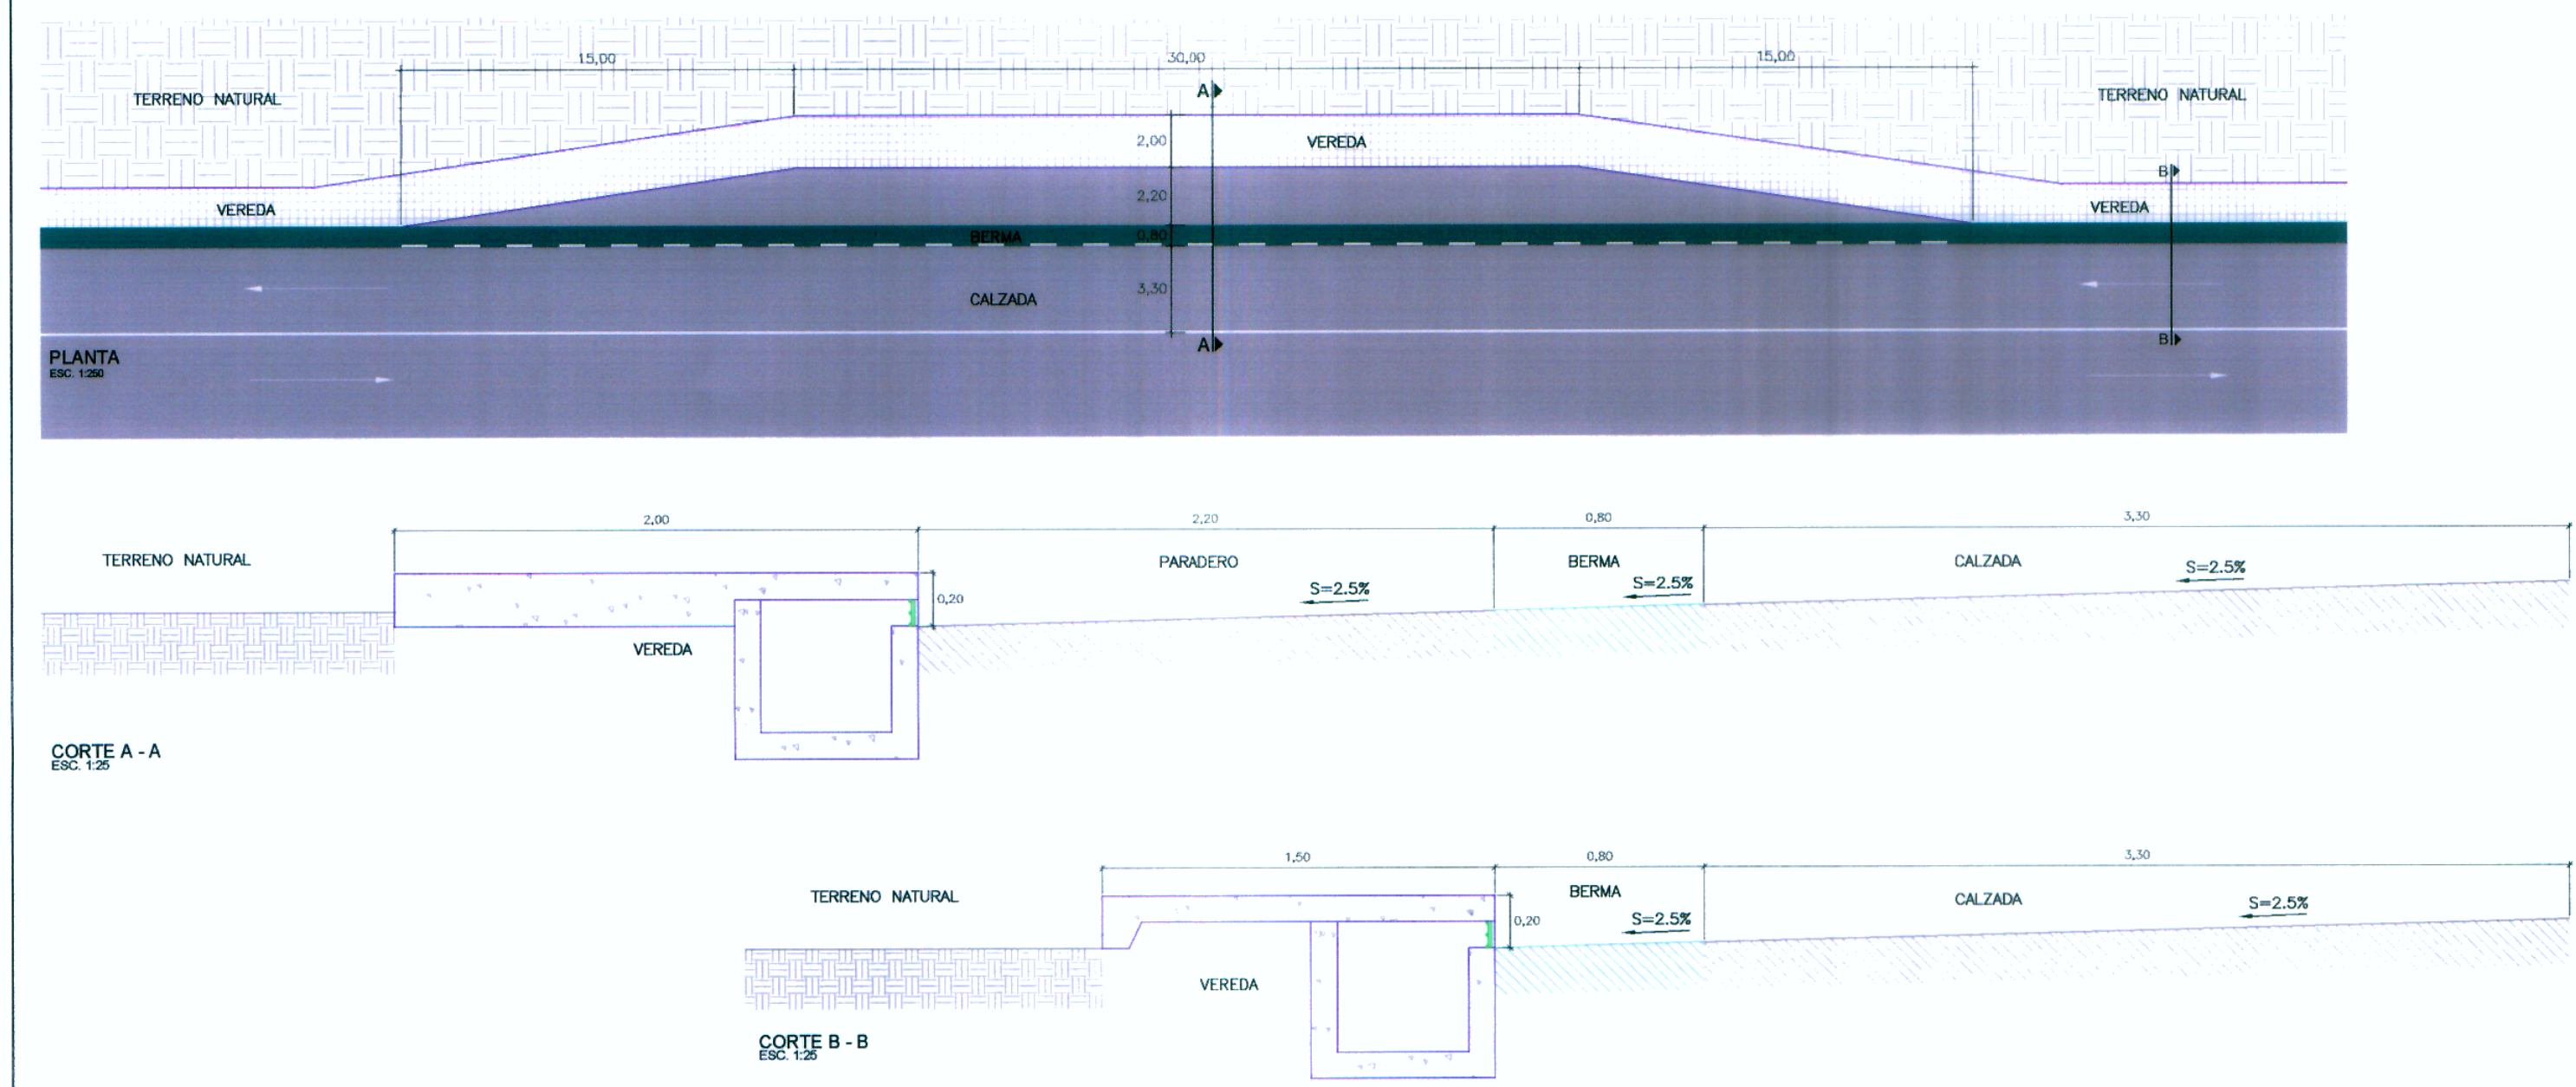

PLAZOLETAS

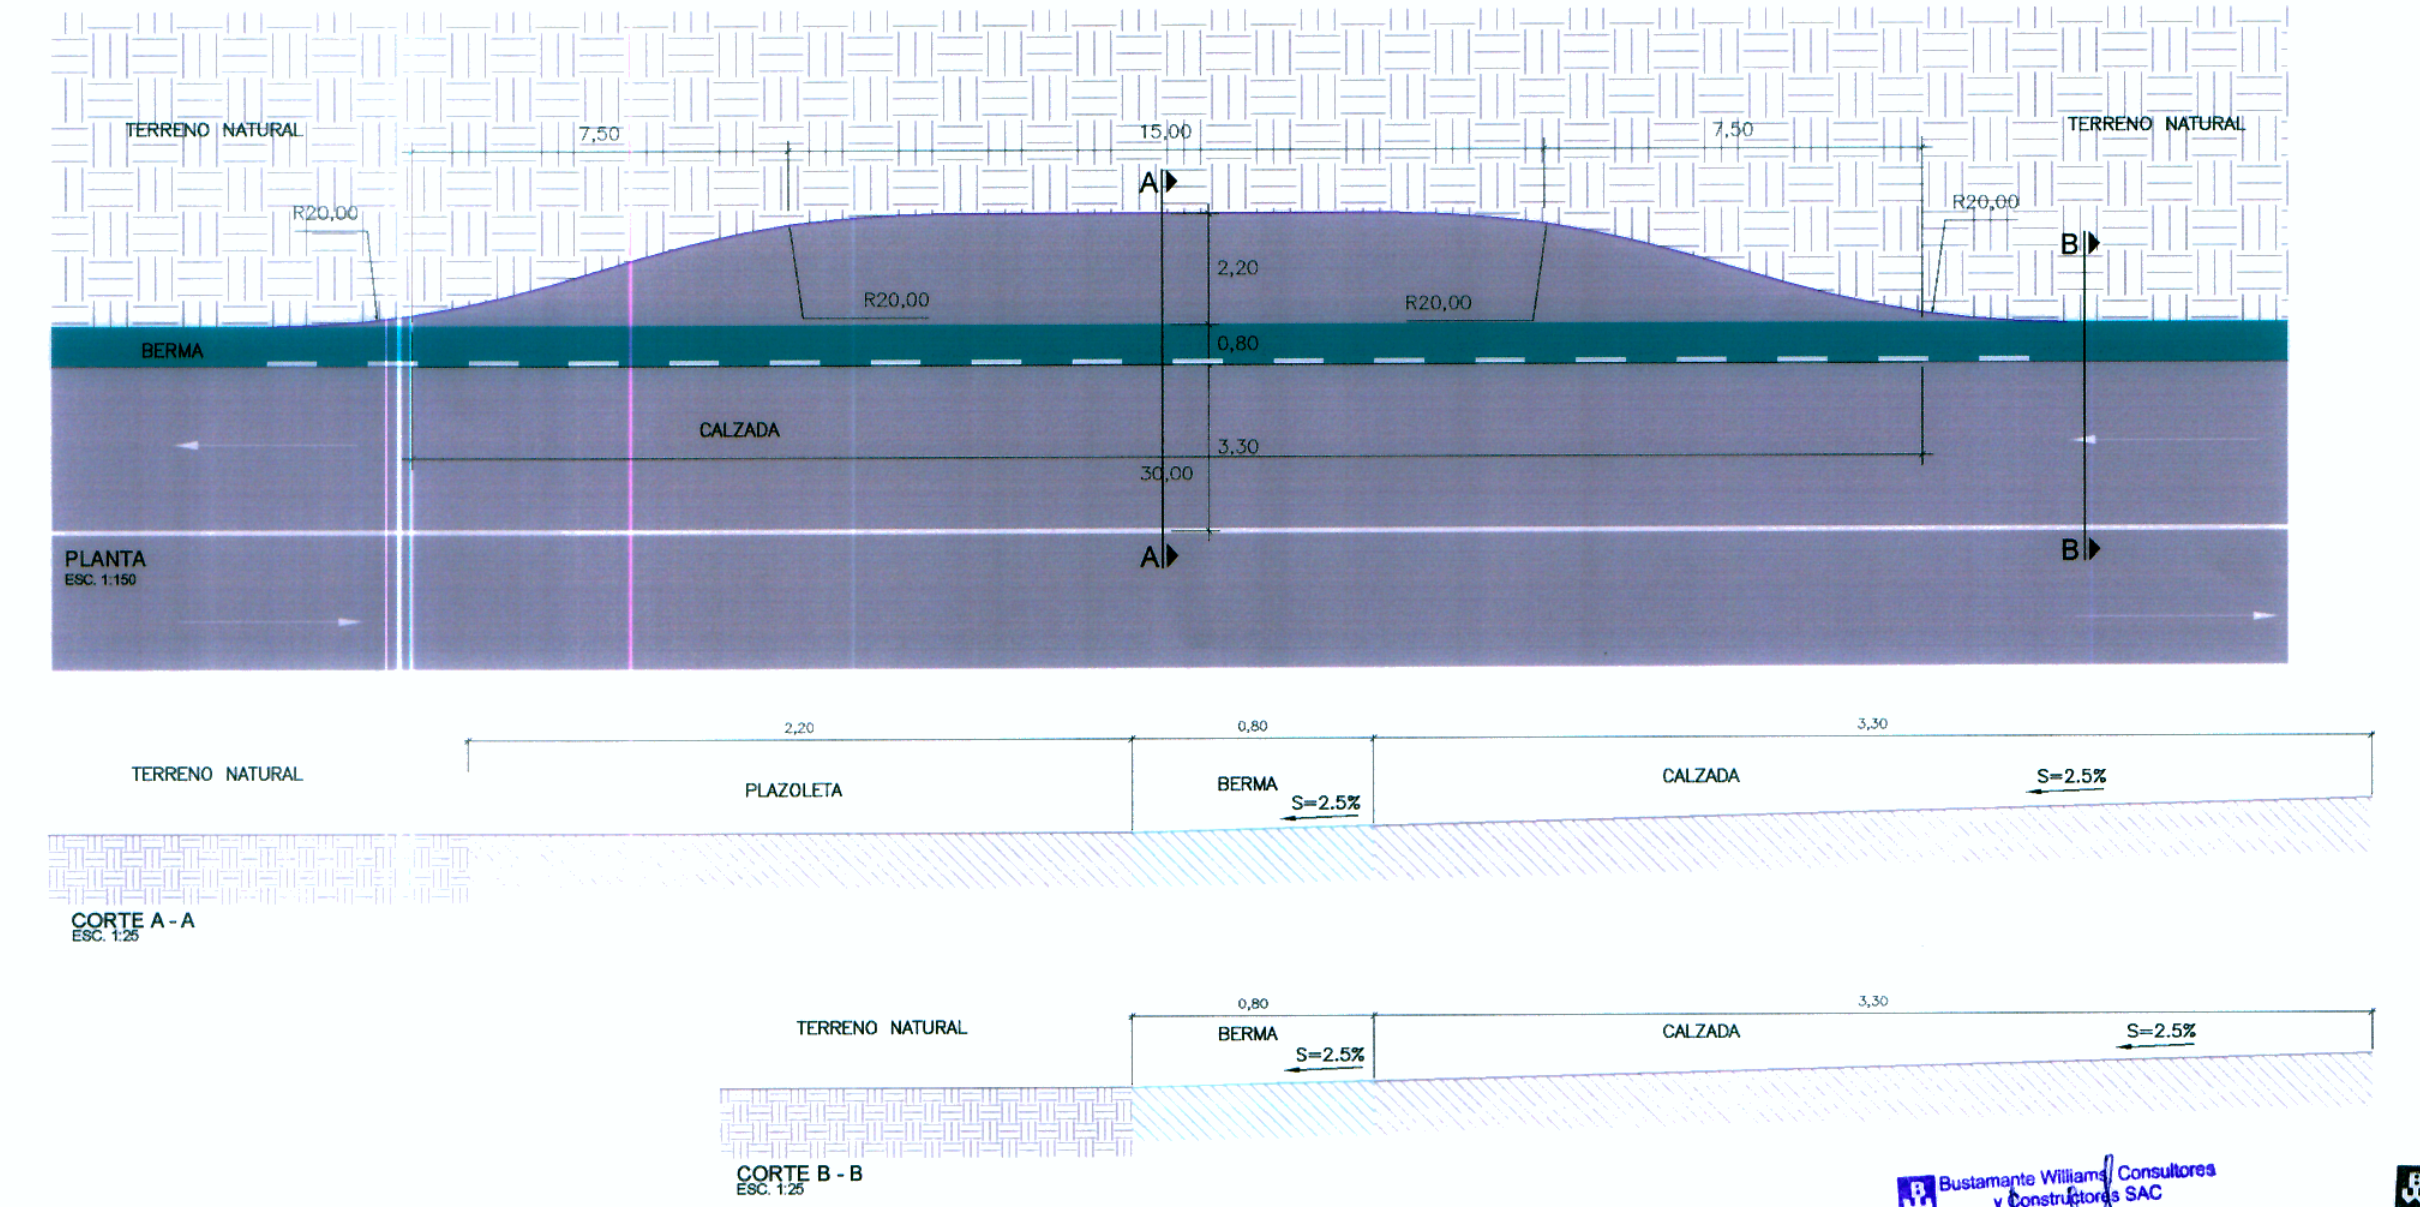

Concedente: MTC Ministerio de Transportes y Comunicaciones	Concesionario:	Consultor: Bustamante, Williams Consultores y Constructores S.A.C.	PROYECTISTA:	DISEÑO: S. ZEVALLOS DIBUJO: HUNTER REVISADO: S. ZEVALLOS APROBADO:	APROBADO:	REVISIONES	CONSULTOR:	ESTUDIO DEFINITIVO CARRETERA CHAMAYA-JAEN-SAN IGNACIO-RIO CANCHIS TRAMO: PERICO SAN IGNACIO DISEÑO DE REDUCTORES DE VELOCIDAD, PARADEROS, PLAZOLETAS - PLANTA Y CORTES	ESCALA: INDICADA FECHA: ENERO-2011 CODIGO: DRPP - 01
---	----------------	--	--------------	---	-----------	------------	------------	--	--