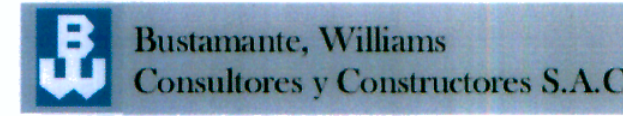


Concedente:


Consultor:
 Bustamante, Williams Consultores y Constructores S.A.C.

Proyectista:
 Diseña:
 Dibujo: A. MATOS
 Revisado:
 Aprobado:

Aprobado:

REVISIONES		
N°	FECHA	DESCRIPCIÓN
1		
2		
3		
4		

ESTUDIO DEFINITIVO CARRETERA CHAMAYA-JAEN-SAN IGNACIO-RIO CANCHIS
 TRAMO: PERICOS - SAN IGNACIO
DISEÑO GEOMÉTRICO
SECCIONES TRANSVERSALES
 2+960.000 - 3+300.000

ESCALA: 1:200
 FECHA: ENERO-2011
 CÓDIGO: ED - ST - 012 - R04C

Ing. Jaime Sanabria de Riquelme
 Bustamante Williams Consultores y Constructores S.A.C.