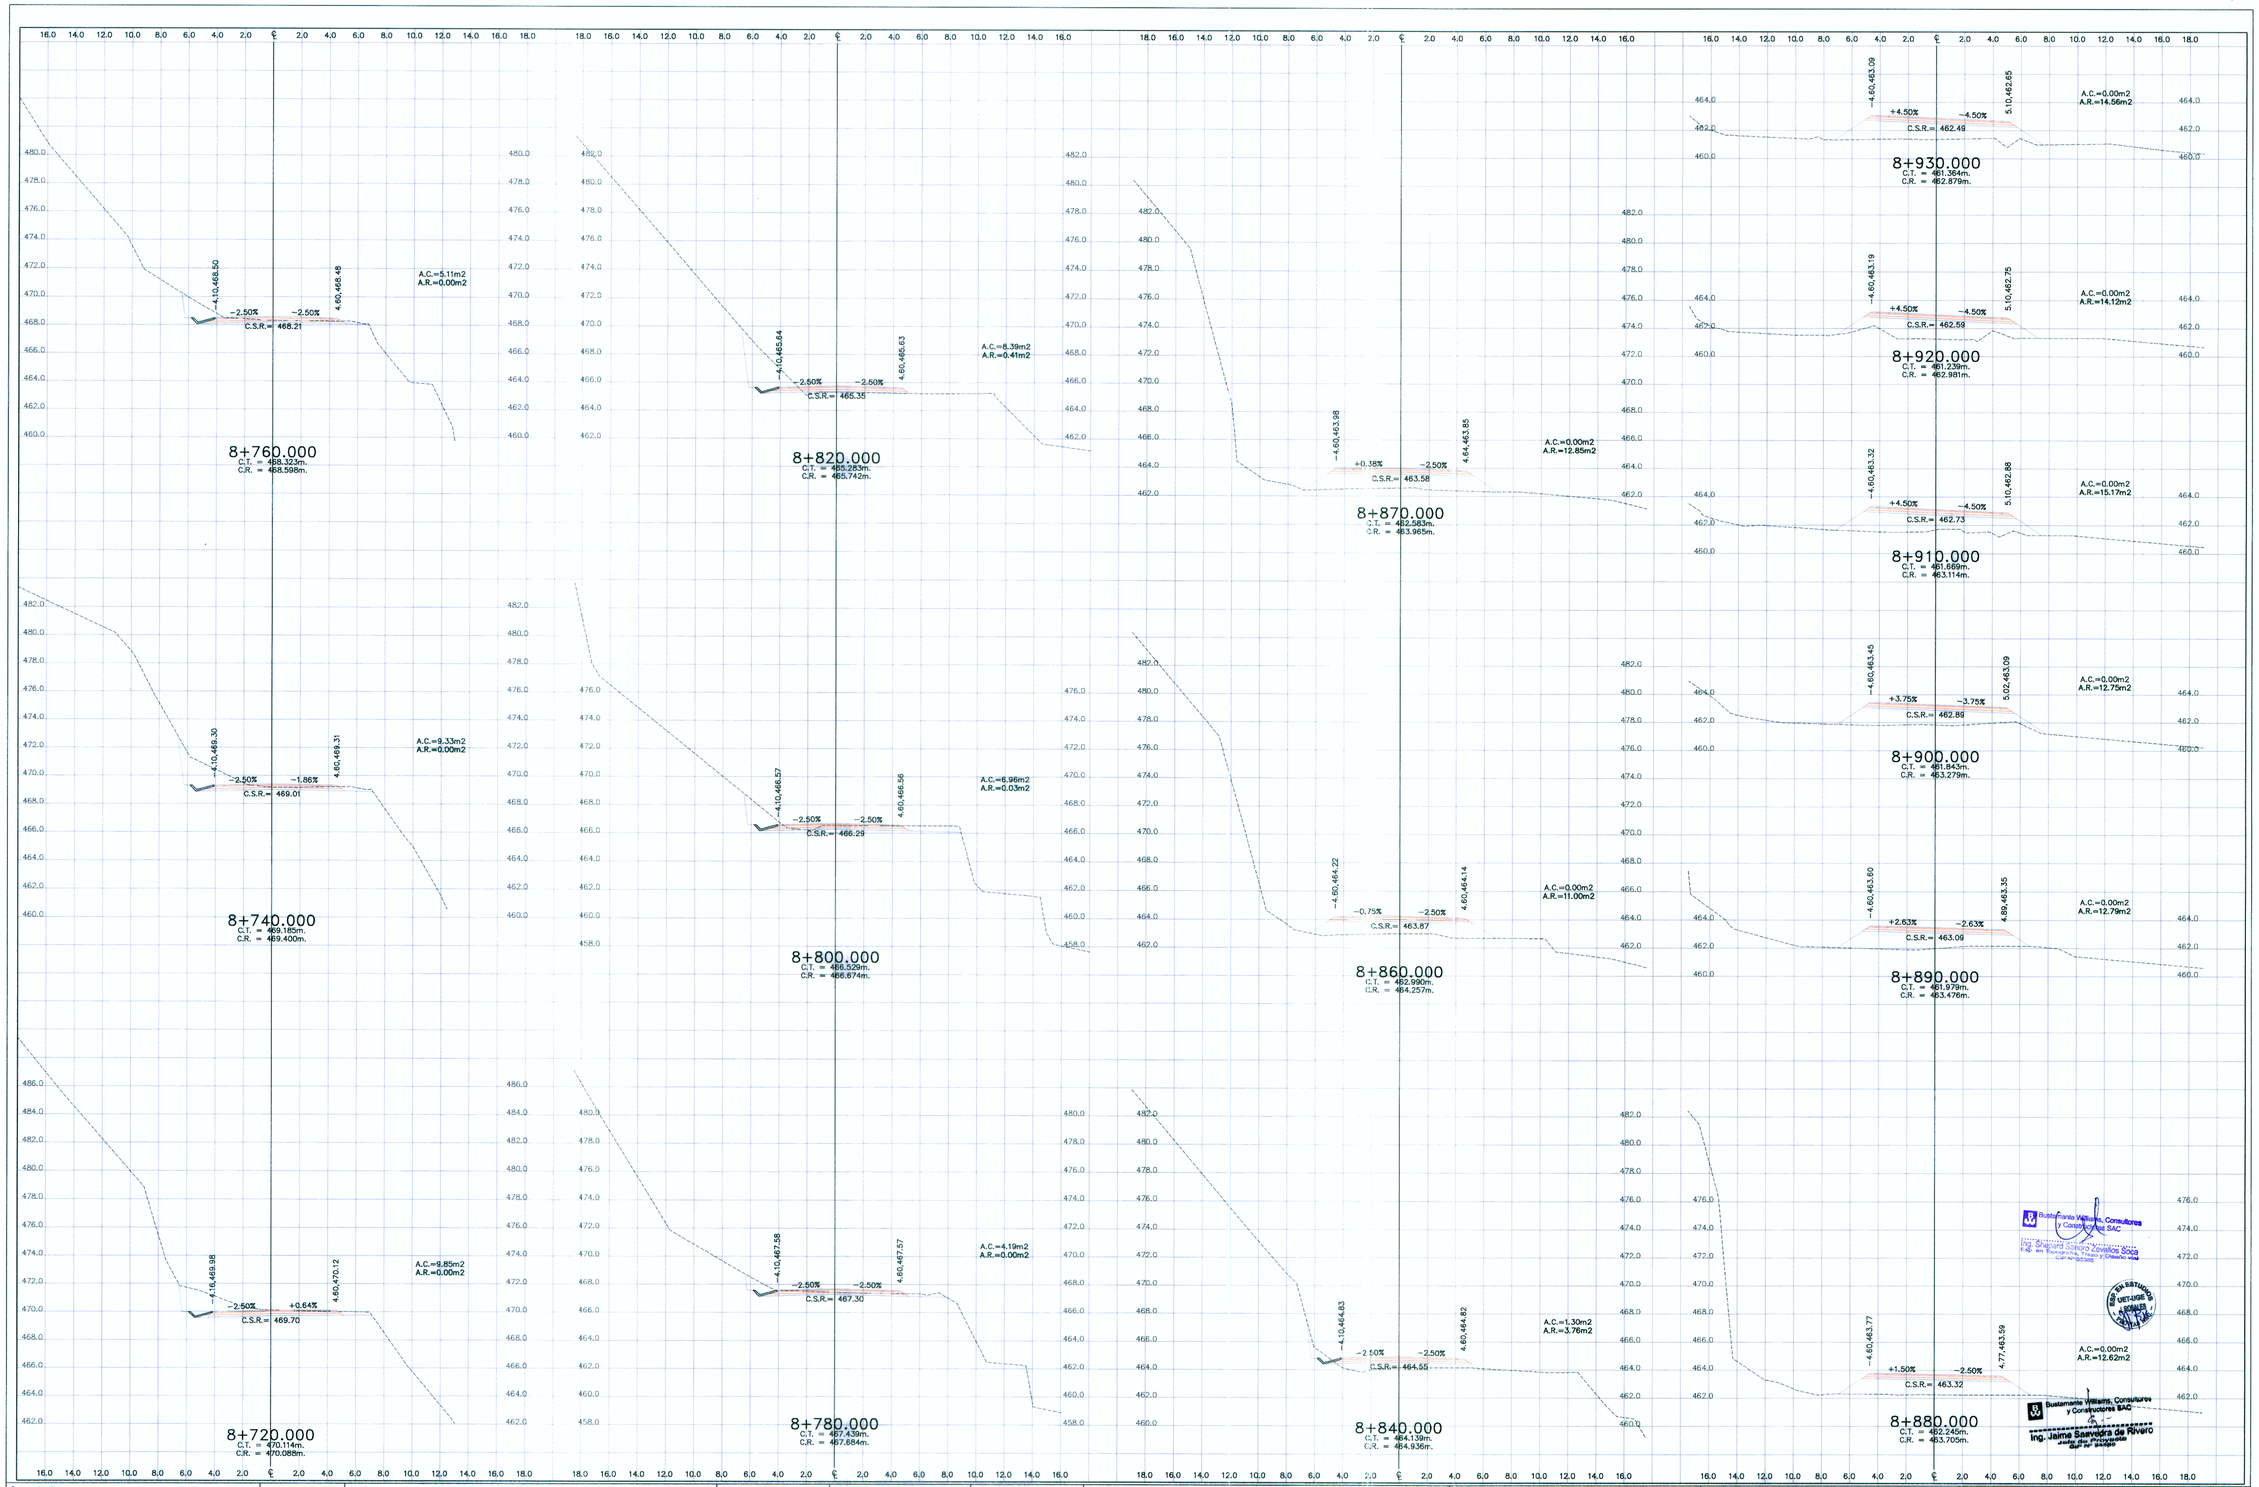

Concedente: MTC Ministerio de Transportes y Comunicaciones	Consultor: Bustamante, Williams Consultores y Constructores S.A.C.	Proyectista:	Diseño:	Aprobado:	REVISIONES	ESTUDIO DEFINITIVO CARRETERA CHAMAYA-JAEN-SAN IGNACIO-RIO CANCHIS
			Dibujo: A. MATOS		N° / FECHA / DESCRIPCIÓN	TRAMO: PERICOS - SAN IGNACIO
			Revisado:		1	**DISEÑO GEOMÉTRICO**
			Aprobado:		2	**SECCIONES TRANSVERSALES**
					3	8+720.000 - 8+930.000
					4	ESCALA: 1:200 / FECHA: ENERO–2011 / CÓDIGO: ED - ST - 042 - R04C