


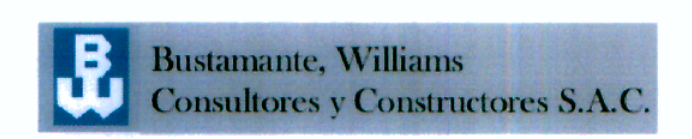

Concedente:


Consultor:
 Bustamante, Williams Consultores y Constructores S.A.C.

Proyectista:
 Diseñó:
 Dibujo: A. MATOS
 Revisado:
 Aprobado:

Aprobado:

REVISIONES	
N°	FECHA
1	
2	
3	
4	

ESTUDIO DEFINITIVO CARRETERA CHAMAYA-JAEN-SAN IGNACIO-RIO CANCHIS
 TRAMO: PERICOS - SAN IGNACIO
DISEÑO GEOMÉTRICO
SECCIONES TRANSVERSALES
 10+750.000 - 10+790.000

ESCALA: 1:200
 FECHA: ENERO-2011
 CÓDIGO: ED - ST - 056 - R04C