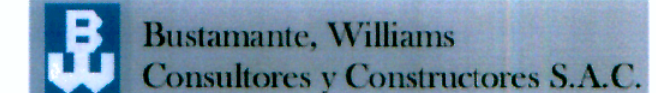


Concedente:  


Consultor:  
 Bustamante, Williams Consultores y Constructores S.A.C.

Proyectista:  
 Diseñó:  
 Dibujo: A. MATOS  
 Revisado:  
 Aprobado:

Aprobado:

| REVISIONES |       |
|------------|-------|
| N°         | FECHA |
| 1          |       |
| 2          |       |
| 3          |       |
| 4          |       |

ESTUDIO DEFINITIVO CARRETERA CHAMAYA-JAEN-SAN IGNACIO-RIO CANCHIS  
 TRAMO: PERICOS - SAN IGNACIO  
**DISEÑO GEOMÉTRICO**  
**SECCIONES TRANSVERSALES**  
 12+670.000 - 12+820.000

ESCALA: 1:200  
 FECHA: ENERO-2011  
 CÓDIGO:  
 ED - ST - 071 - R04C