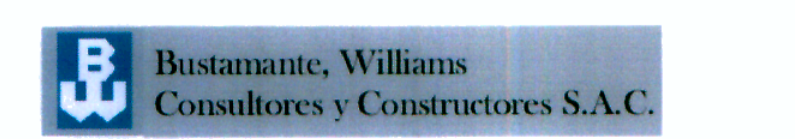


Concedente:  


Consultor:  


Proyectista:  
 Diseñó:  
 Dibujó: A. MATOS  
 Revisado:  
 Aprobado:

Aprobado:

REVISIONES	
N°	FECHA
1	
2	
3	
4	

ESTUDIO DEFINITIVO CARRETERA CHAMAYA-JAEN-SAN IGNACIO-RIO CANCHIS  
 TRAMO: PERICOS - SAN IGNACIO  
**DISEÑO GEOMÉTRICO**  
**SECCIONES TRANSVERSALES**  
 13+660.000 - 13+700.000

ESCALA: 1:200  
 FECHA: ENERO-2011  
 CÓDIGO:  
 ED - ST - 079 - R04C