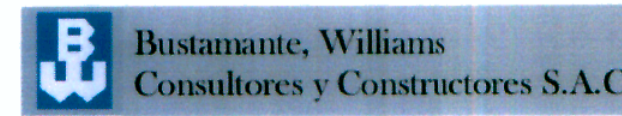


Concedente:


Consultor:
 Bustamante, Williams Consultores y Constructores S.A.C.

Proyectista:
 Diseño:
 Dibujo: A. MATOS
 Revisado:
 Aprobado:

Aprobado:

REVISIONES	
N°	FECHA
1	
2	
3	
4	

ESTUDIO DEFINITIVO CARRETERA CHAMAYA-JAEN-SAN IGNACIO-RIO CANCHIS
 TRAMO: PERICOS - SAN IGNACIO
DISEÑO GEOMÉTRICO
 SECCIONES TRANSVERSALES
 13+930.000 - 14+040.000

ESCALA: 1:200
 FECHA: ENERO-2011
 CÓDIGO: ED - ST - 082 - R04C