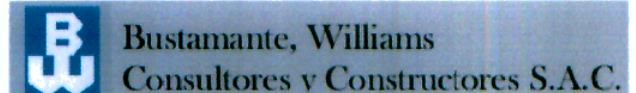


Concedente:


Consultor:
 Bustamante, Williams Consultores y Constructores S.A.C.


Proyectista:
 Diseño:
 Dibujo: A. MATOS
 Revisado:
 Aprobado:

Aprobado:

REVISIONES	
N°	FECHA
1	
2	
3	
4	

ESTUDIO DEFINITIVO CARRETERA CHAMAYA-JAEN-SAN IGNACIO-RIO CANCHIS
 TRAMO: PERICOS - SAN IGNACIO
DISEÑO GEOMÉTRICO
SECCIONES TRANSVERSALES
 14+520.000 - 14+650.000

ESCALA: 1:200
 FECHA: ENERO-2011
 CÓDIGO:
 ED - ST - 087 - R04C

 Bustamante Williams Consultores y Constructores SAC
 Ing. Jaime Samuella de Rivero
 CIP: 10000