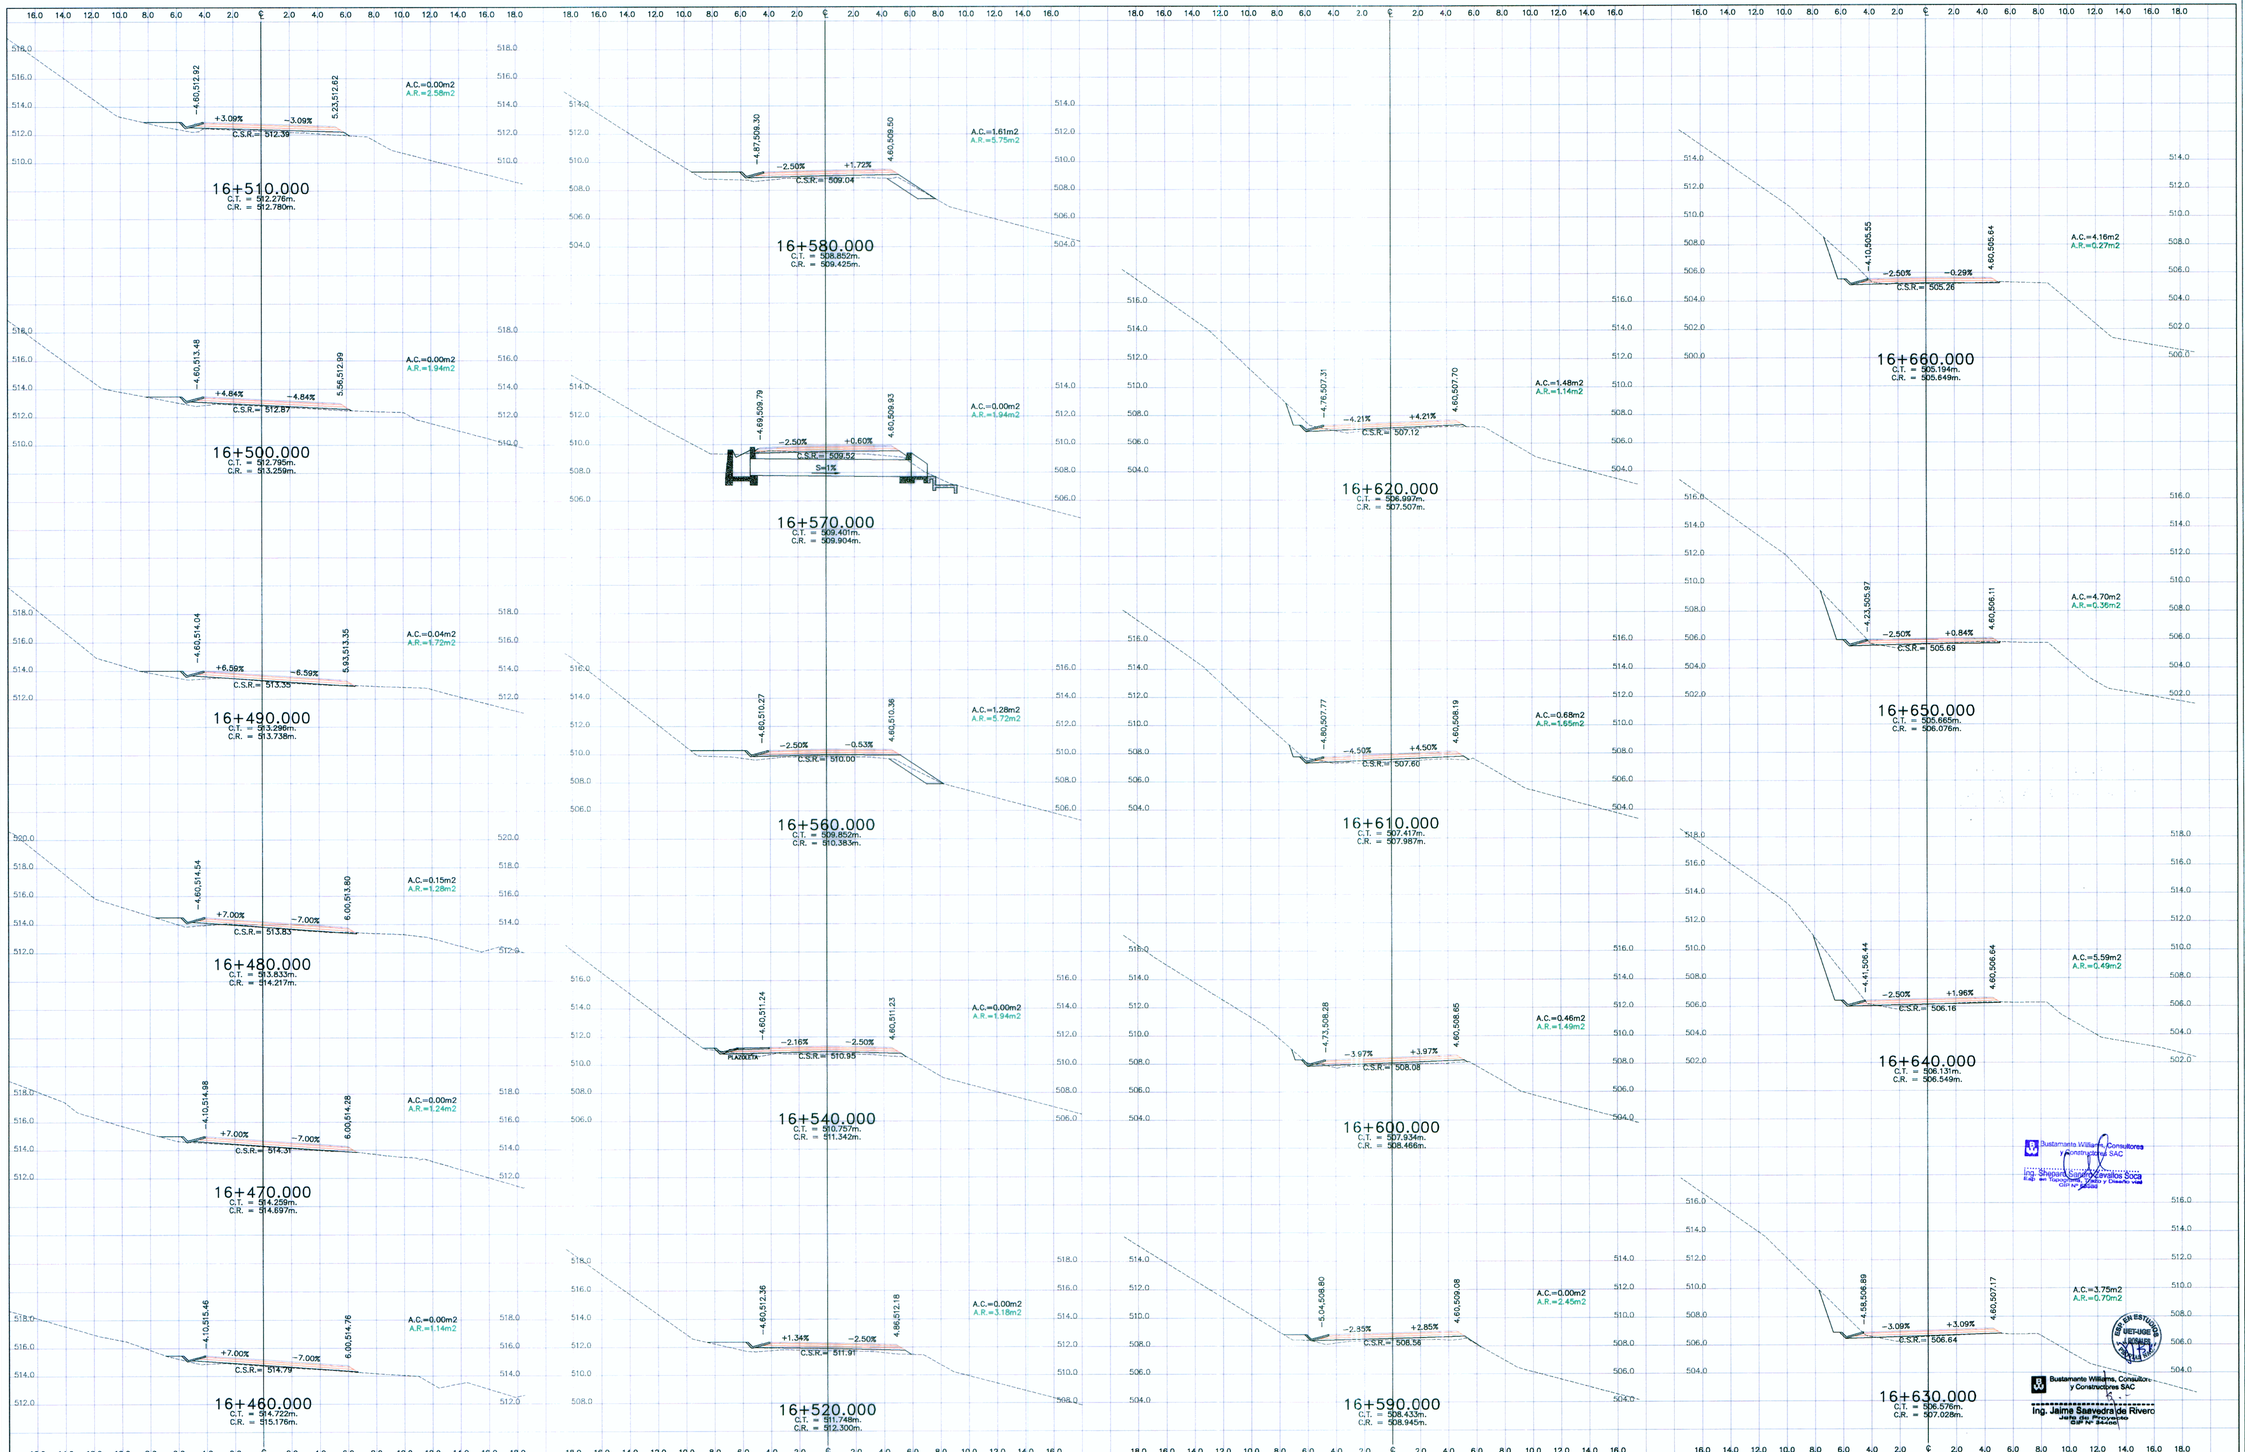

Bustamante Williams Consultores y Constructores SAC
Ing. Shepard Sanchez Cavallos Soca
Jefe de Topografía y Diseño vial
CIP Nº 92226

Bustamante Williams, Consultores y Constructores SAC
Ing. Jaime Saavedra de Rivero
Jefe de Estudios
CIP Nº 92226

Concedente:	Consultor:	Proyectista:		Aprobado:
MTC Ministerio de Transportes y Comunicaciones	Bustamante, Williams Consultores y Constructores S.A.C.		Diseño:	
			Dibujo: A. MATOS	
			Revisado:	
			Aprobado:	

REVISIONES

N°	FECHA	DESCRIPCIÓN
1		
2		
3		
4		

ESTUDIO DEFINITIVO CARRETERA CHAMAYA-JAEN-SAN IGNACIO-RIO CANCHIS

TRAMO: PERICOS - SAN IGNACIO

DISEÑO GEOMÉTRICO

SECCIONES TRANSVERSALES

16+460.000 - 16+660.000

ESCALA: 1:200

FECHA: ENERO-2011

CÓDIGO: ED - ST - 103 - R04C