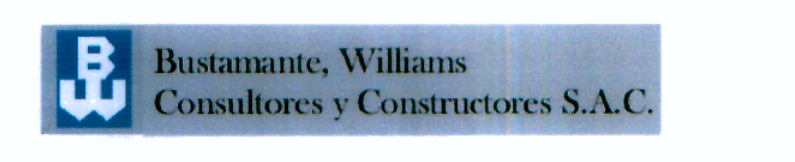


Concedente:

Ministerio de Transportes y Comunicaciones

Consultor:

Bustamante, Williams Consultores y Constructores S.A.C.

Proyectista:
 Diseño:
 Dibujo: A. MATOS
 Revisado:
 Aprobado:



Aprobado:

REVISIONES	
N°	FECHA
1	
2	
3	
4	

17+180.000
 C.T. = 502.637m.
 C.R. = 503.085m.

ESTUDIO DEFINITIVO CARRETERA CHAMAYA-JAEN-SAN IGNACIO-RIO CANCHIS
 TRAMO: PERICOS - SAN IGNACIO
DISEÑO GEOMÉTRICO
SECCIONES TRANSVERSALES
 17+140.000 - 17+200.000

ESCALA: 1:200
 FECHA: ENERO-2011
 CÓDIGO: ED - ST - 108 - R04C


 Bustamante, Williams Consultores y Constructores S.A.C.
 Ing. J Jaime Saavedra de Rivero
 Ing. J. J. Saavedra de Rivero

 Ing. J Jaime Saavedra de Rivero