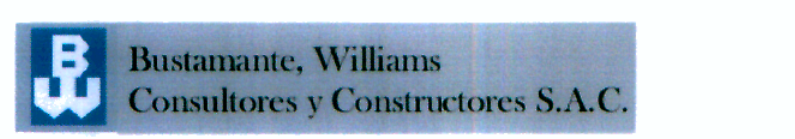


Concedente:


Consultor:


Proyectista:
 Diseño: A. MATOS
 Dibujo:
 Revisado:
 Aprobado:

Aprobado:

REVISIONES	
N°	FECHA
1	
2	
3	
4	

ESTUDIO DEFINITIVO CARRETERA CHAMAYA-JAEN-SAN IGNACIO-RIO CANCHIS
 TRAMO: PERICOS - SAN IGNACIO
DISEÑO GEOMÉTRICO
SECCIONES TRANSVERSALES
 17+280.000 - 17+500.000

ESCALA: 1:200
 FECHA: ENERO-2011
 CÓDIGO:
 ED - ST - 110 - R04C