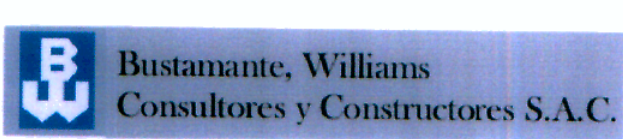


Concedente:
MTC
 Ministerio de Transportes y Comunicaciones

Consultor:

 Bustamante, Williams
 Consultores y Constructores S.A.C.

Proyectista:
 Diseño:
 Dibujo: A. MATOS
 Revisado:
 Aprobado:

Aprobado:

REVISIONES	
N°	FECHA
1	
2	
3	
4	

ESTUDIO DEFINITIVO CARRETERA CHAMAYA-JAEN-SAN IGNACIO-RIO CANCHIS
 TRAMO: PERICOS - SAN IGNACIO
DISEÑO GEOMÉTRICO
SECCIONES TRANSVERSALES
 28+930.000 - 29+050.000

ESCALA: 1:200
 FECHA: ENERO-2011
 CÓDIGO:
ED - ST - 161 - R04C

Bustamante Williams, Consultores y Constructores SAC

Bustamante Williams, Consultores y Constructores SAC
 Ing. Jaime Sandoval de Rivero