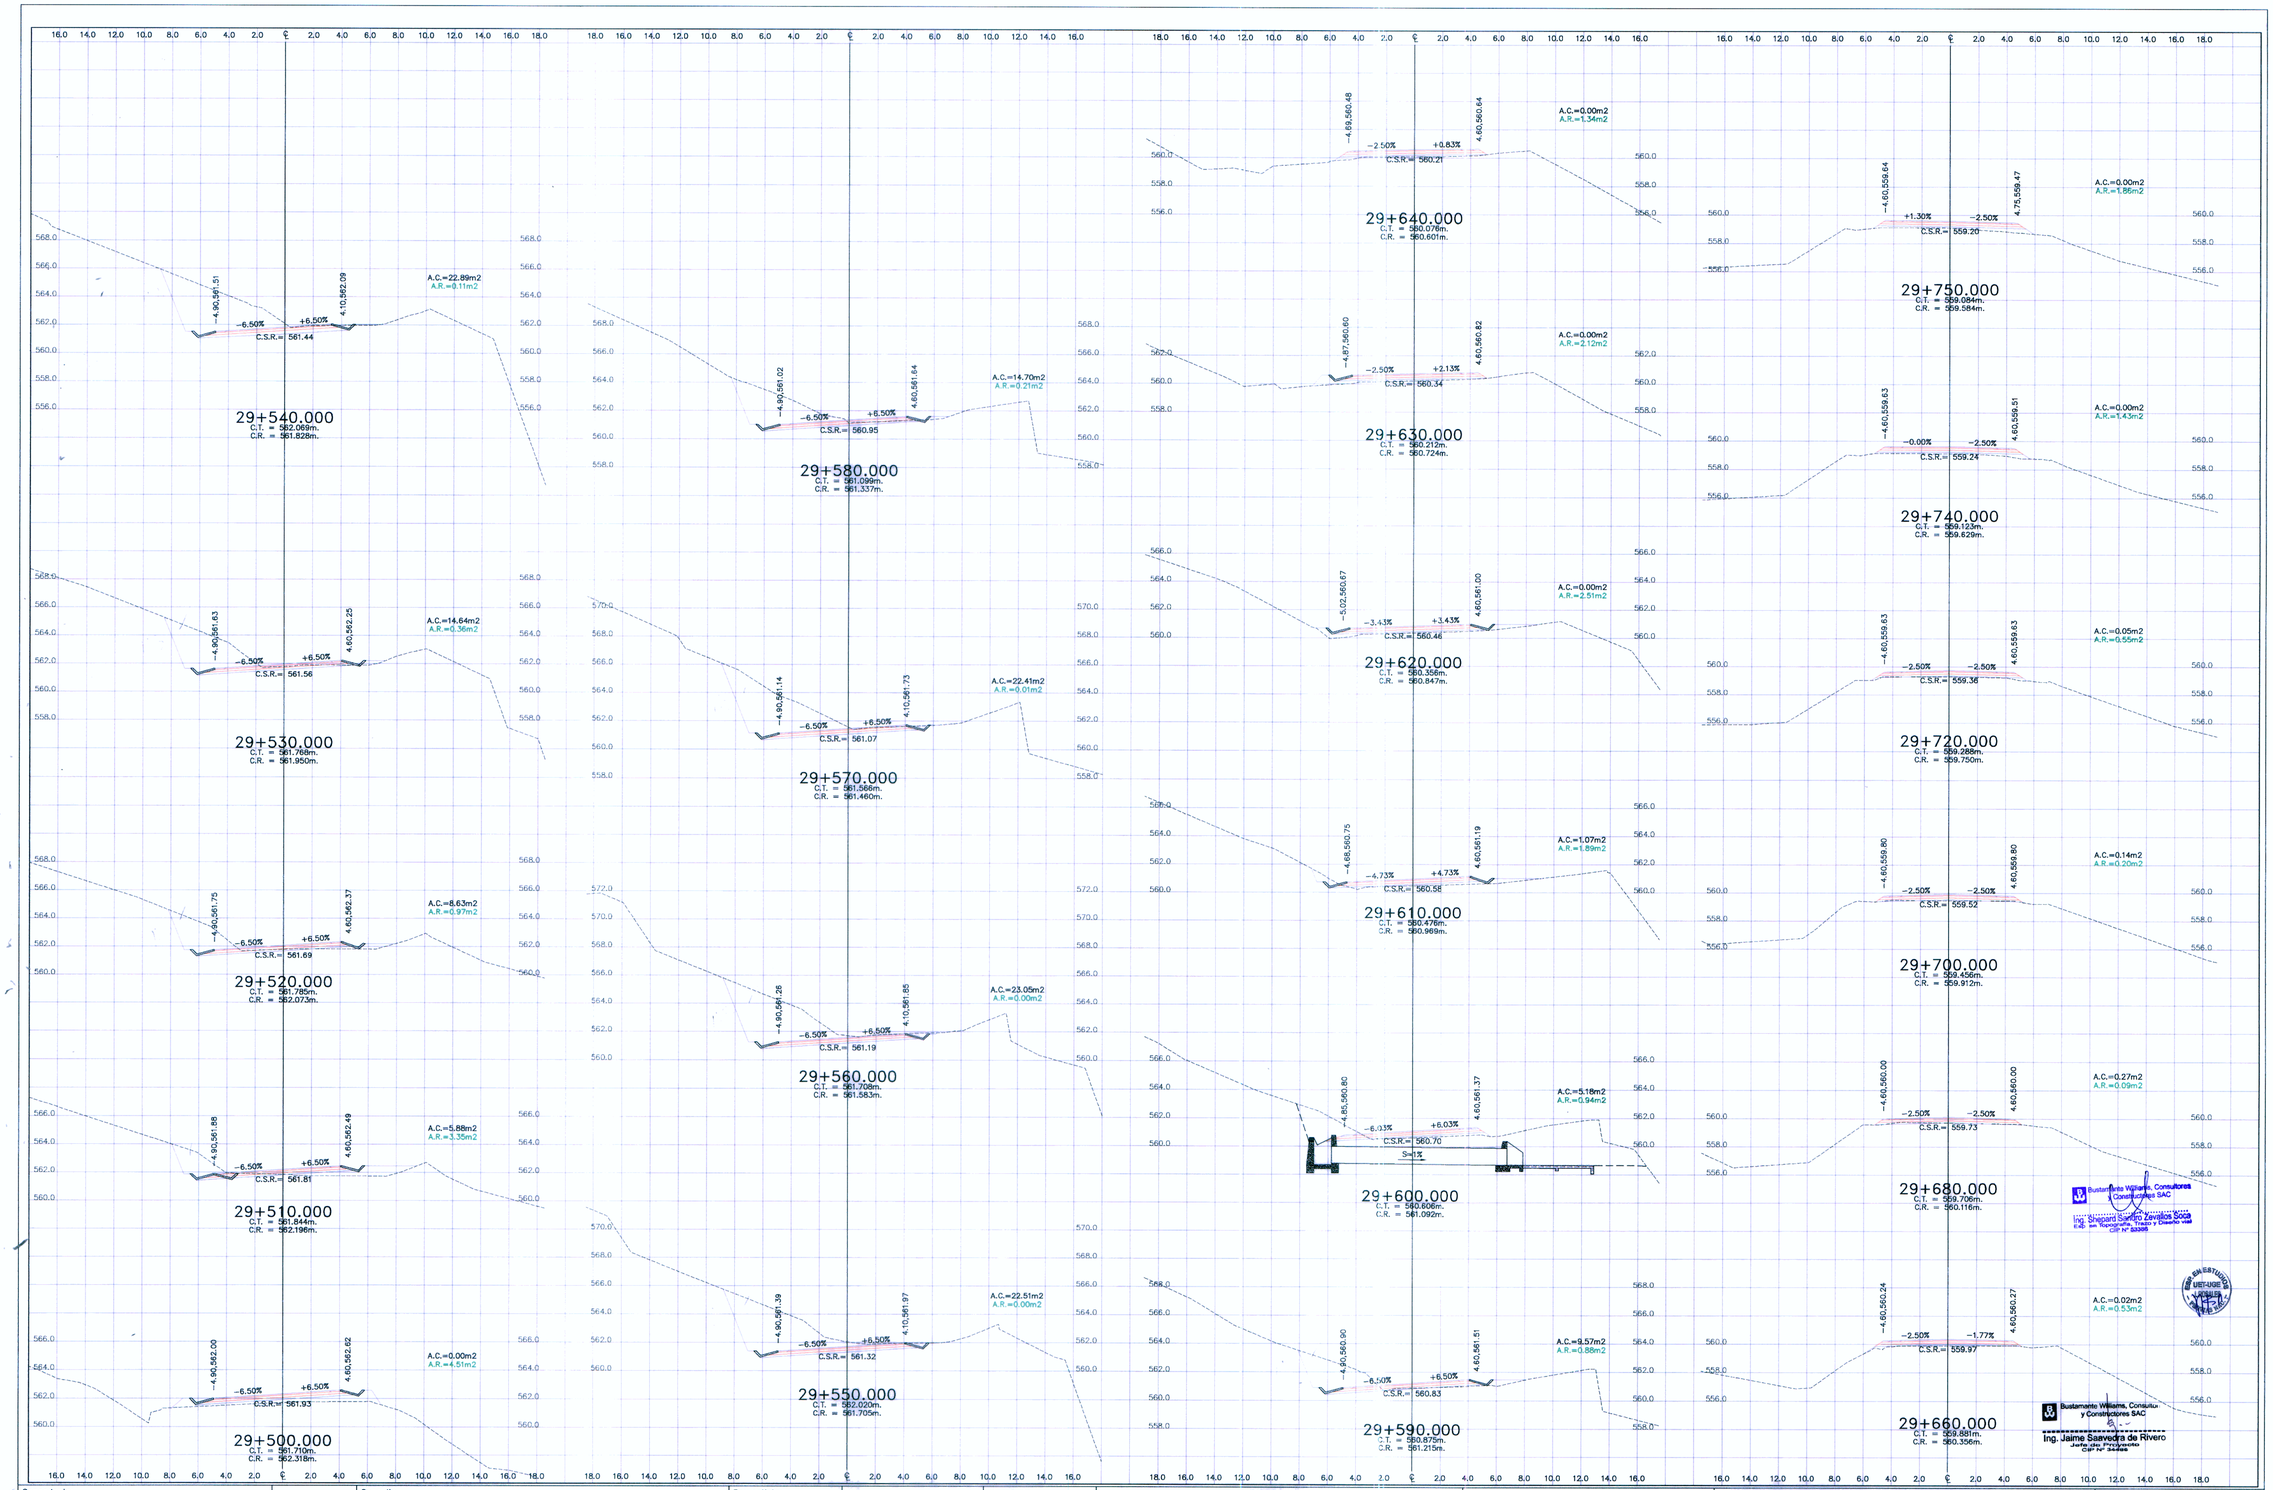

Concedente: MTC Ministerio de Transportes y Comunicaciones	Consultor: Bustamante, Williams Consultores y Constructores S.A.C.	Proyectista:	Diseño:	Aprobado:	REVISIONES	ESTUDIO DEFINITIVO CARRETERA CHAMAYA-JAEN-SAN IGNACIO-RIO CANCHIS
			Dibujo: A. MATOS		N° / FECHA / DESCRIPCIÓN	TRAMO: PERICOS - SAN IGNACIO
			Revisado:		1	DISEÑO GEOMÉTRICO
			Aprobado:		2	SECCIONES TRANSVERSALES
					3	29+500.000 - 29+750.000
					4	ESCALA: 1:200 / FECHA: ENERO--2011 / CÓDIGO: ED - ST - 164 - R04C