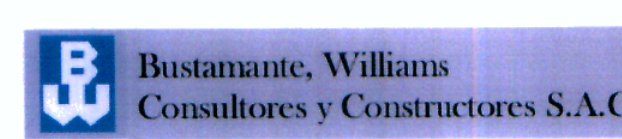


Concedente:


Consultor:
 Bustamante, Williams Consultores y Constructores S.A.C.

Proyectista:
 Diseño:
 Dibujo: A. MATOS
 Revisado:
 Aprobado:

Aprobado:

REVISIONES	
N°	FECHA
1	
2	
3	
4	

REVISIONES	
N°	FECHA
1	
2	
3	
4	

ESTUDIO DEFINITIVO CARRETERA CHAMAYA-JAEN-SAN IGNACIO- RIO CANCHIS
 TRAMO: PERICOS - SAN IGNACIO
DISEÑO GEOMÉTRICO
SECCIONES TRANSVERSALES
 33+330.000 - 33+550.000

ESCALA: 1:200
 FECHA: ENERO-2011
 CÓDIGO: ED - ST - 181 - R04C

Bustamante Williams Consultores y Constructores S.A.C.
 Ing. Shepardo Sandoval Zúñiga Socia
 Ing. Jaime Sandoval de Rivero Socio
 CIP N° 13338



Bustamante Williams Consultores y Constructores S.A.C.
 Ing. Jaime Sandoval de Rivero Socio
 CIP N° 13338