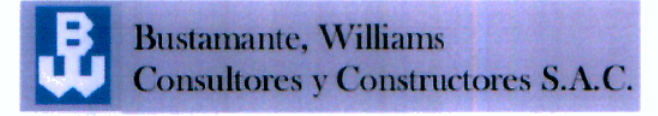


Concedente:


Consultor:


Proyectista:
 Diseño:
 Dibujo: A. MATOS
 Revisado:
 Aprobado:

Aprobado:

REVISIONES	
N°	FECHA
1	
2	
3	
4	

REVISIONES	
DESCRIPCIÓN	

ESTUDIO DEFINITIVO CARRETERA CHAMAYA-JAEN-SAN IGNACIO-RIO CANCHIS
 TRAMO: PERICOS - SAN IGNACIO
DISEÑO GEOMÉTRICO
SECCIONES TRANSVERSALES
 35+270.000 - 35+460.000

ESCALA: 1:200
 FECHA: ENERO-2011
 CÓDIGO: ED - ST - 188 - R04C


 Bustamante, Williams Consultores y Constructores SAC
 Ing. Jaime Saavedra de Rivero
 CIP: 12345