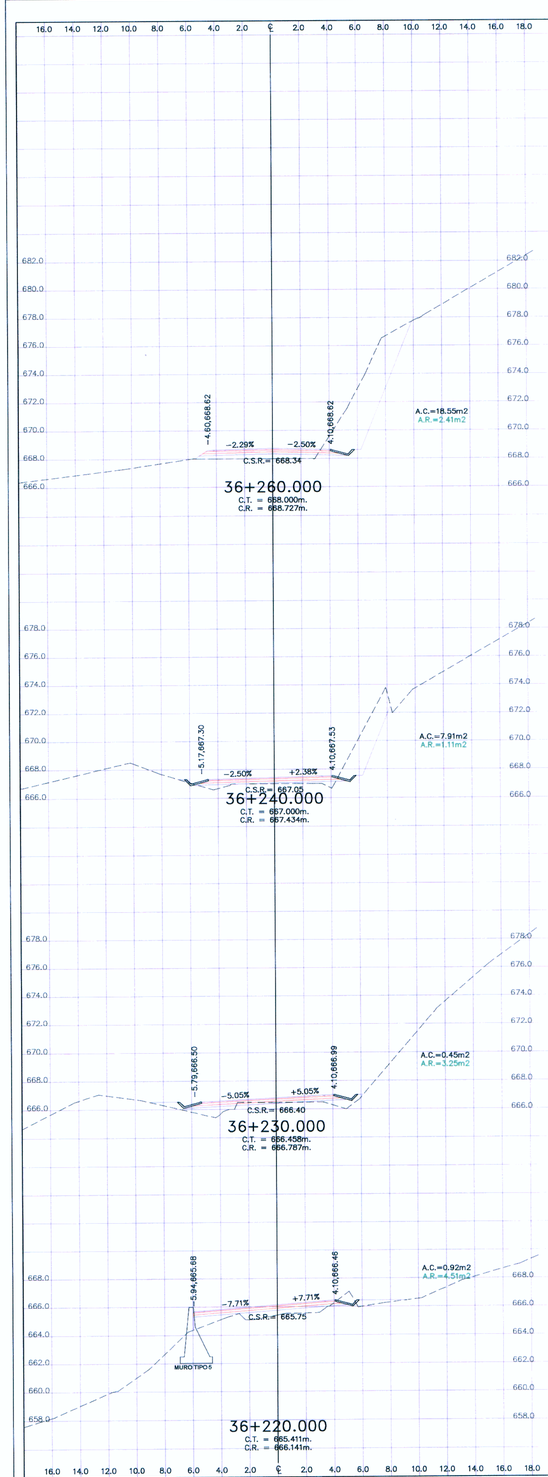

Concedente: MTC — Ministerio de Transportes y Comunicaciones

Consultor: Bustamante, Williams Consultores y Constructores S.A.C.

Proyectista:

Diseño:
Dibujo: A. MATOS
Revisado:
Aprobado:

Aprobado:

REVISIONES		
N°	FECHA	DESCRIPCIÓN
1		
2		
3		
4		

Bustamante Williams, Consultores y Constructores SAC
Ing. Shepard Sandro Zevallos Soca
R.P. en Topografía, Trazo y Diseño Vial
CIP N° 83388

Bustamante, Williams, Consultores y Constructores SAC
Ing. Jaime Saavedra de Rivero
Jefe de Proyectos
CIP N° 84488

ESTUDIO DEFINITIVO CARRETERA CHAMAYA-JAEN-SAN IGNACIO-RIO CANCHIS
TRAMO: PERICOS - SAN IGNACIO
DISEÑO GEOMÉTRICO
SECCIONES TRANSVERSALES
36+220.000 - 36+380.000

ESCALA: 1:200
FECHA: ENERO – 2011
CÓDIGO: ED - ST -192 - R03D