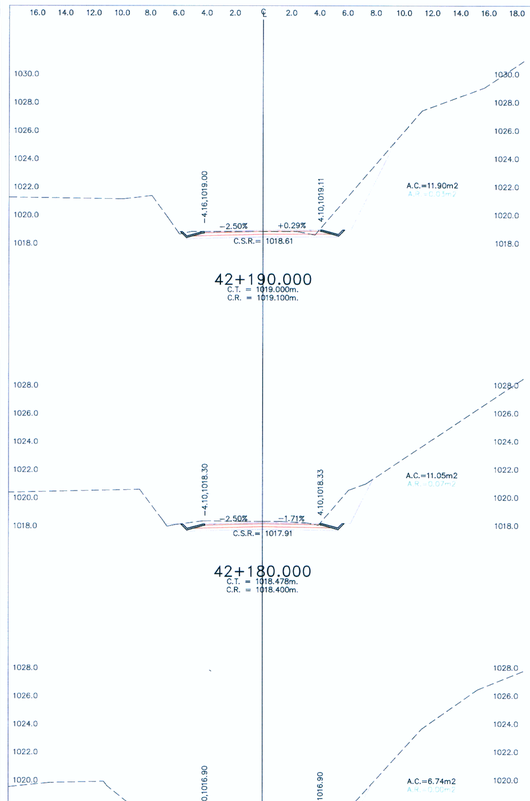

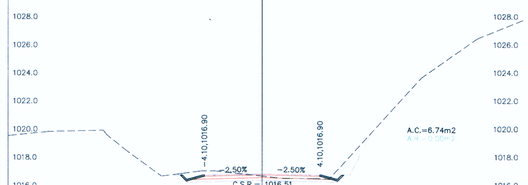

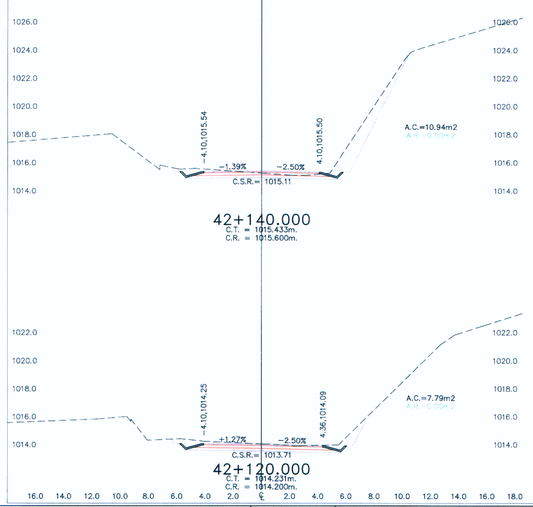

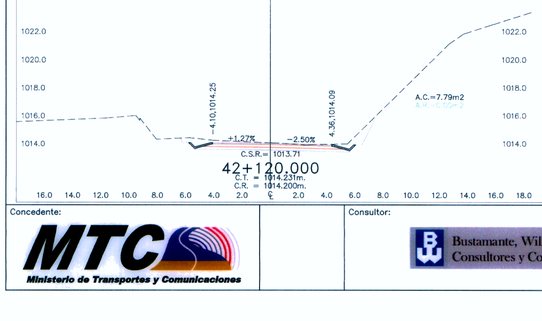

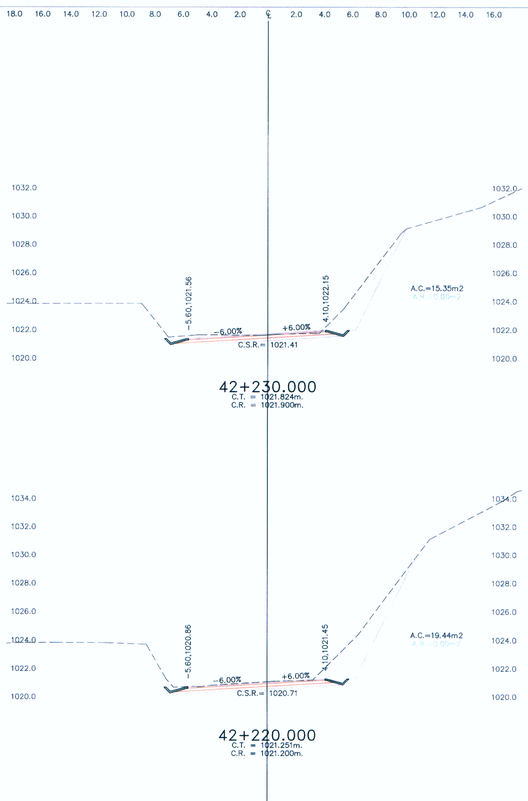

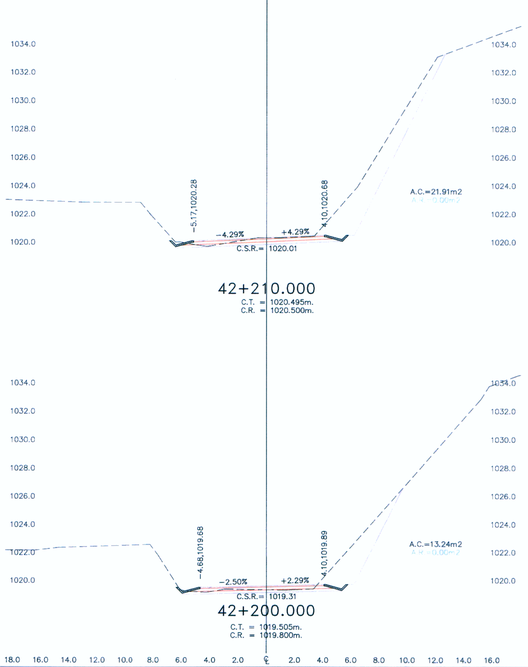

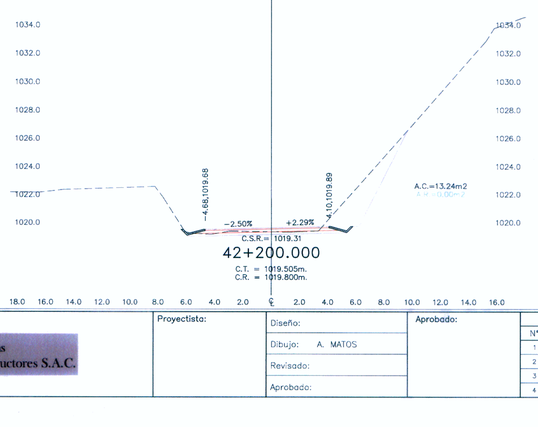

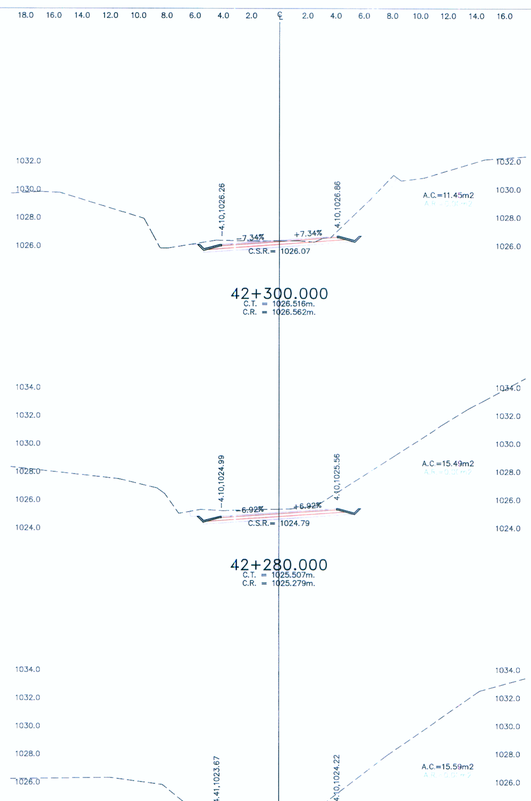

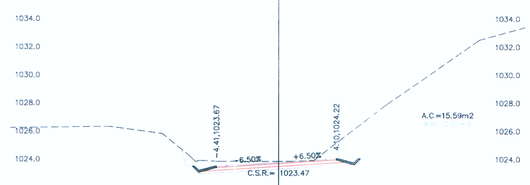

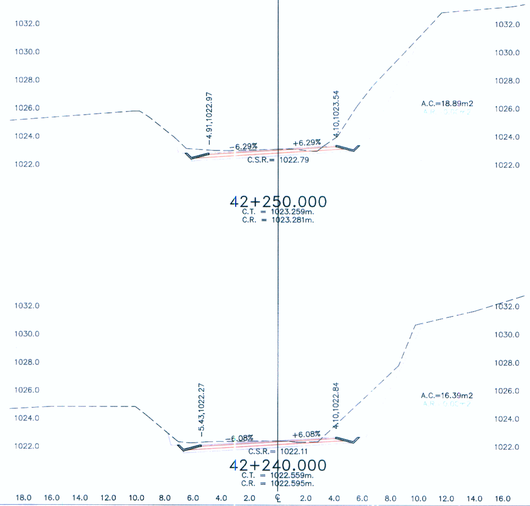

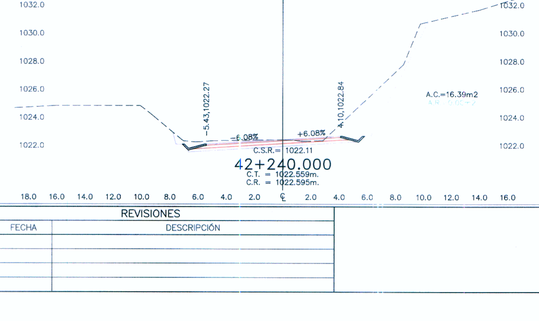

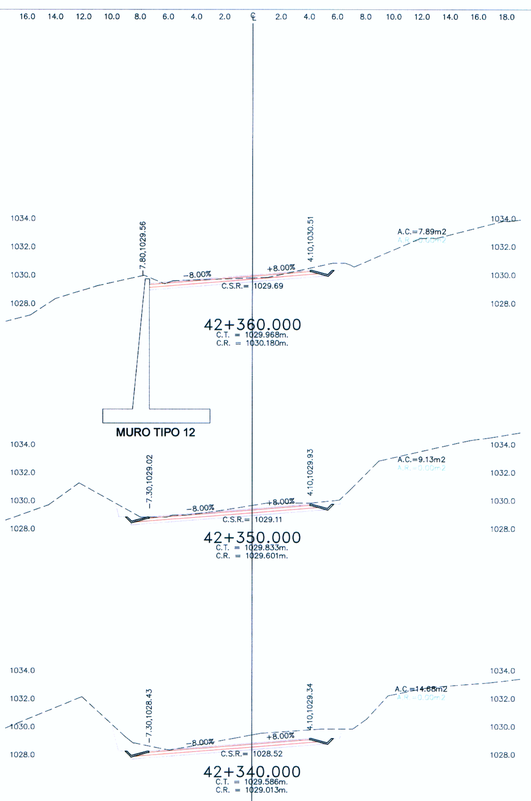

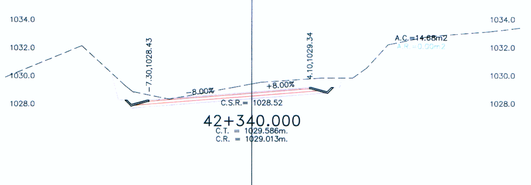

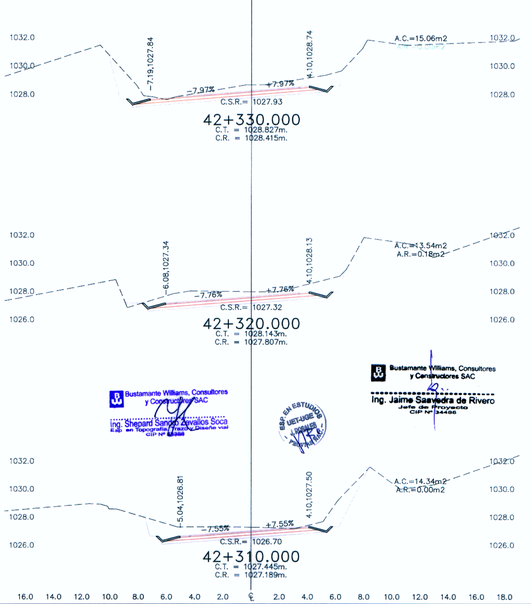

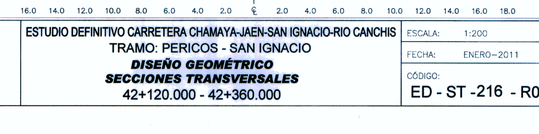

Bustamante Williams, Consultores y Constructores SAC
Ing. Jaime Saavedra de Rivero
Jefe de Proyectos
CIP N° 144466

Bustamante Williams, Consultores y Constructores SAC
Ing. Shepard Sandy Apolos Soca
Especialista en Transporte y Seguridad Vial
CIP N° 143666

Concedente: MTC Ministerio de Transportes y Comunicaciones		Consultor: Bustamante, Williams Consultores y Constructores S.A.C.	Proyectista:	Diseño:	Aprobado:	REVISIONES	ESTUDIO DEFINITIVO CARRETERA CHAMAYA-JAEN-SAN IGNACIO-RIO CANCHIS
				Dibujo: A. MATOS		N° FECHA DESCRIPCIÓN	TRAMO: PERICOS - SAN IGNACIO
				Revisado:		1	DISEÑO GEOMÉTRICO
				Aprobado:		2	SECCIONES TRANSVERSALES
						3	42+120.000 - 42+360.000
						4	

ESCALA: 1:200
FECHA: ENERO-2011
CÓDIGO: ED - ST -216 - R03D