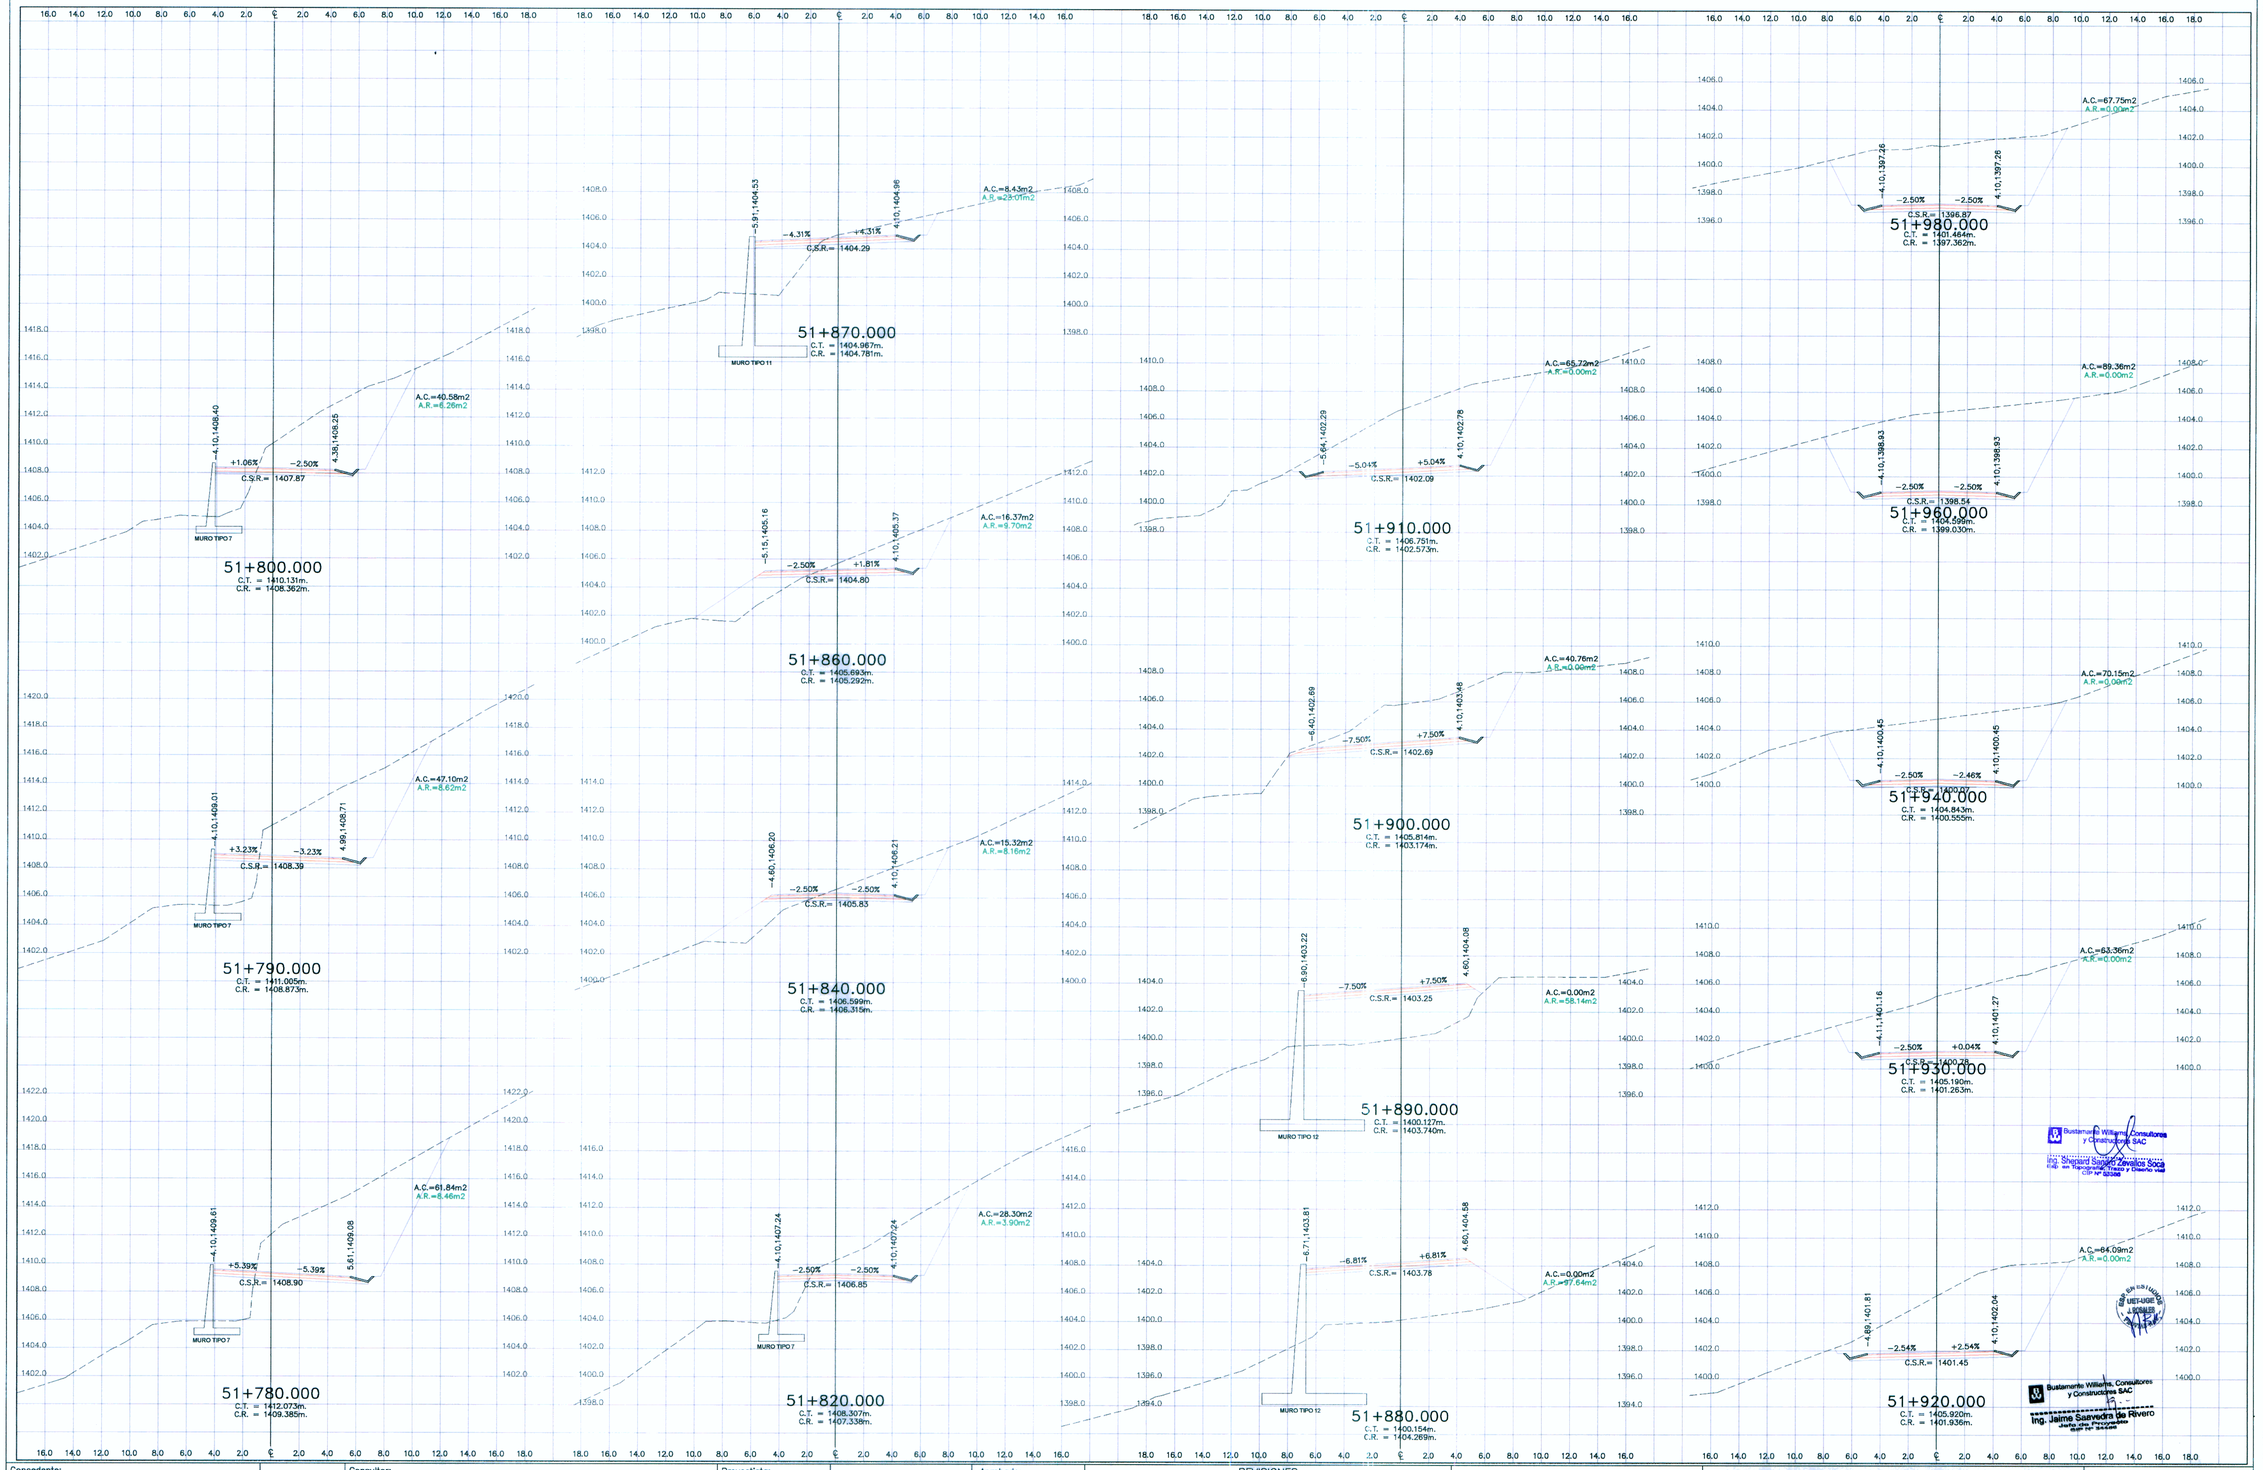

Concedente: MTC Ministerio de Transportes y Comunicaciones	Consultor: Bustamante, Williams Consultores y Constructores S.A.C.	Proyectista:	Diseño:	Aprobado:	REVISIONES	ESTUDIO DEFINITIVO CARRETERA CHAMAYA-JAEN-SAN IGNACIO-RIO CANCHIS	ESCALA: 1:200
			Dibujo: A. MATOS		N° / FECHA / DESCRIPCIÓN	TRAMO: PERICOS - SAN IGNACIO	FECHA: ENERO-2011
			Revisado:		1	DISEÑO GEOMÉTRICO	CÓDIGO:
			Aprobado:		2	SECCIONES TRANSVERSALES	ED - ST -260 - R03D
					3	51+780.000 - 51+980.000	
					4		