


LEYENDA

	CUNETAS TRIANGULAR	TIPO 1
	CUNETAS RECTANGULAR CON TAPA	TIPO 2
	SUB DREN	ID
	SERVIDOS SUB DREN 15M	
	ZANIAS	
	CUNETAS DE PROTECCION BORDILLOS	
	CUNETAS DE CORONACION	
	ALC. TMC	
	ALC. MC	

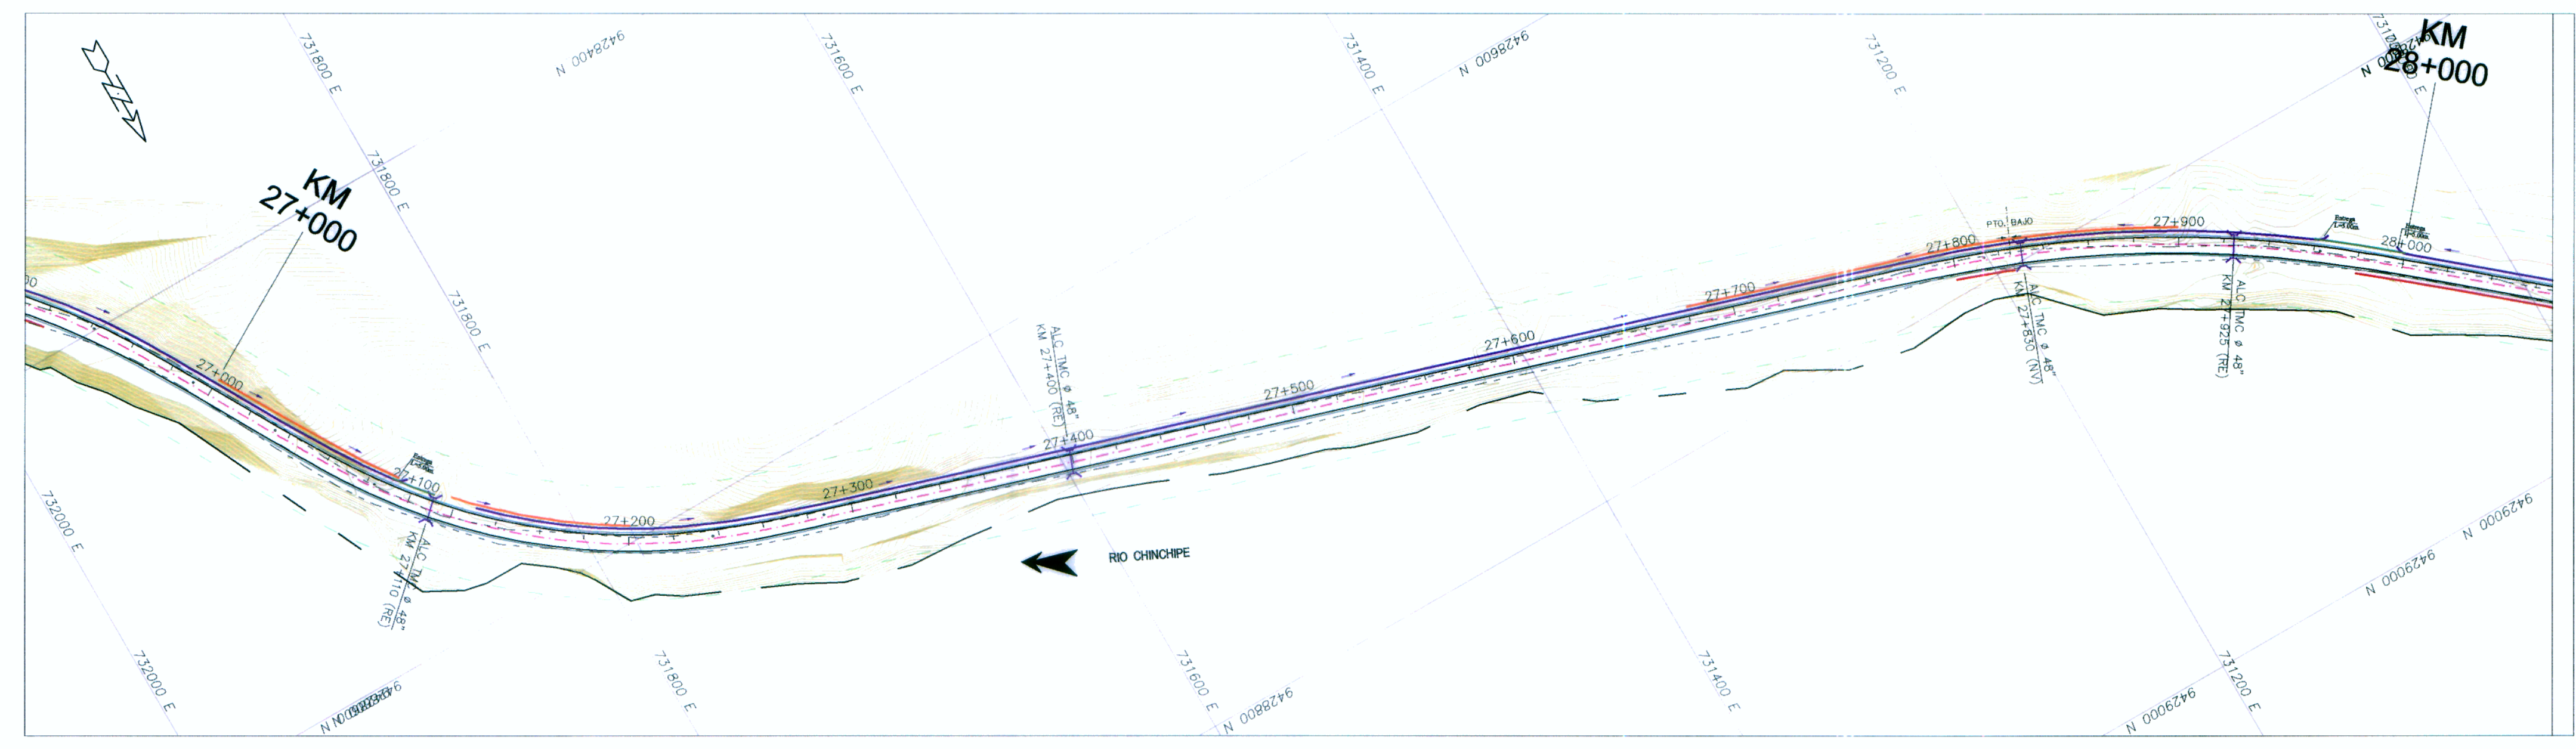

R. Apaclla
 ING. RICARDO APACLLA NALAYARTE
 Especialista en Hidrología e Hidráulica
 CIP 11823

Bustamante Williams Consultores y Constructores S.A.C.
 Ing. Jaime Saavedra de Rivero
 Especialista en Hidrología e Hidráulica

Concedente:	Concesionario:	Consultor:	PROYECTISTA :	DISEÑO : R. APACLLA	APROBADO :	<table border="1"> <thead> <tr> <th>N°</th> <th>FECHA</th> <th>REVISIONES</th> <th>DESCRIPCION</th> </tr> </thead> <tbody> <tr><td> </td><td> </td><td> </td><td> </td></tr> <tr><td> </td><td> </td><td> </td><td> </td></tr> <tr><td> </td><td> </td><td> </td><td> </td></tr> </tbody> </table>	N°	FECHA	REVISIONES	DESCRIPCION													CONSULTOR :	ESTUDIO DEFINITIVO CARRETERA CHAMAYA -JAEN-SAN IGNACIO-RIO CANCHIS	ESCALA : 1:2000
N°	FECHA	REVISIONES	DESCRIPCION																						
				DIBUJO : CHASSEUR			TRAMO: PERICO SAN IGNACIO	FECHA : ENE. 2011																	
				REVISADO :			DISEÑO HIDRAULICO	CODIGO :																	
				APROBADO :			PLANTA	DH - 14																	
							KM 26+000.00 - KM 28+000.00																		