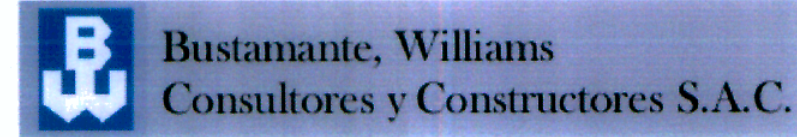



CONCEDENTE:  


Concesionario:  
 CONSULTOR:  


PROYECTISTA:  
 DISEÑO: L. GAMBETTA  
 DIBUJO: J.G.A.  
 REVISADO:  
 APROBADO:

REVISIONES	
Nº	FECHA

CONSULTOR:  
  
 Ing. Jaime Sacedra de Rivero

ESTUDIO DEFINITIVO DE LA CARRETERA CHAMAYA - JAEN - SAN IGNACIO - RIO CANCHIS  
 TRAMO: PERICOS - SAN IGNACIO  
**PUENTE TIMATUCA KM. 30+987.00**  
 PLANO PLANTA

ESCALA: 1/1000  
 FECHA: ENERO-2011  
 CÓDIGO: PP-05