

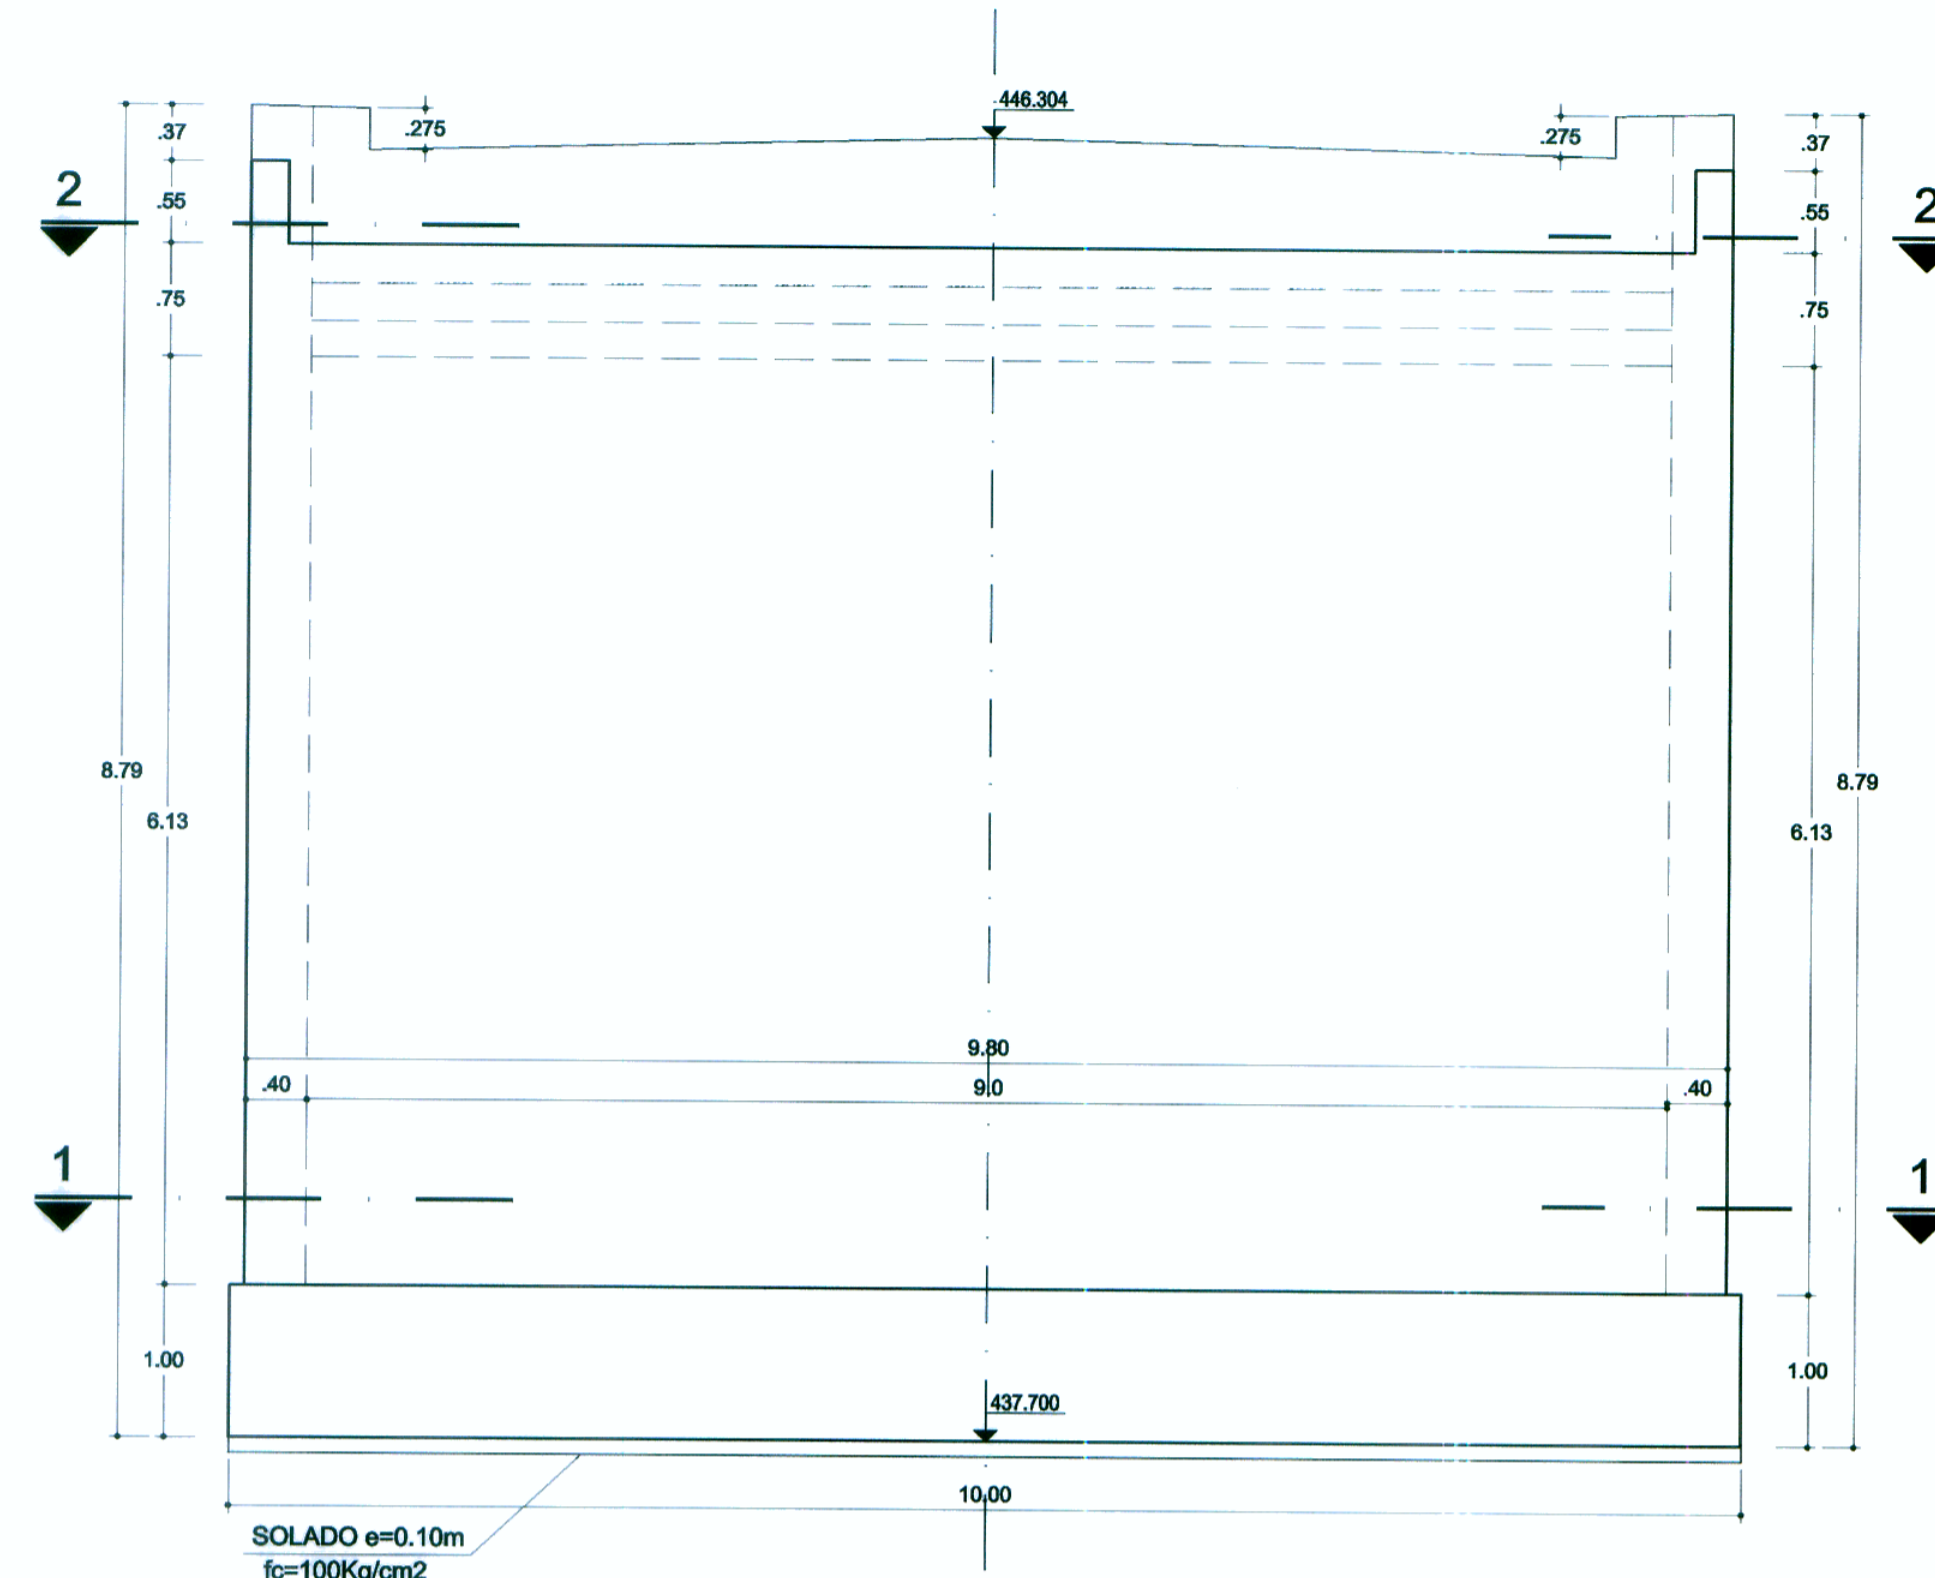



PLANTA ESTRIBO IZQUIERDO
ESC: 1/50

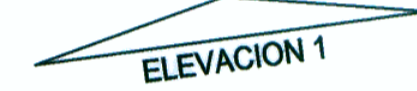


ELEVACION 2 (FRONTAL)
ESC: 1/50

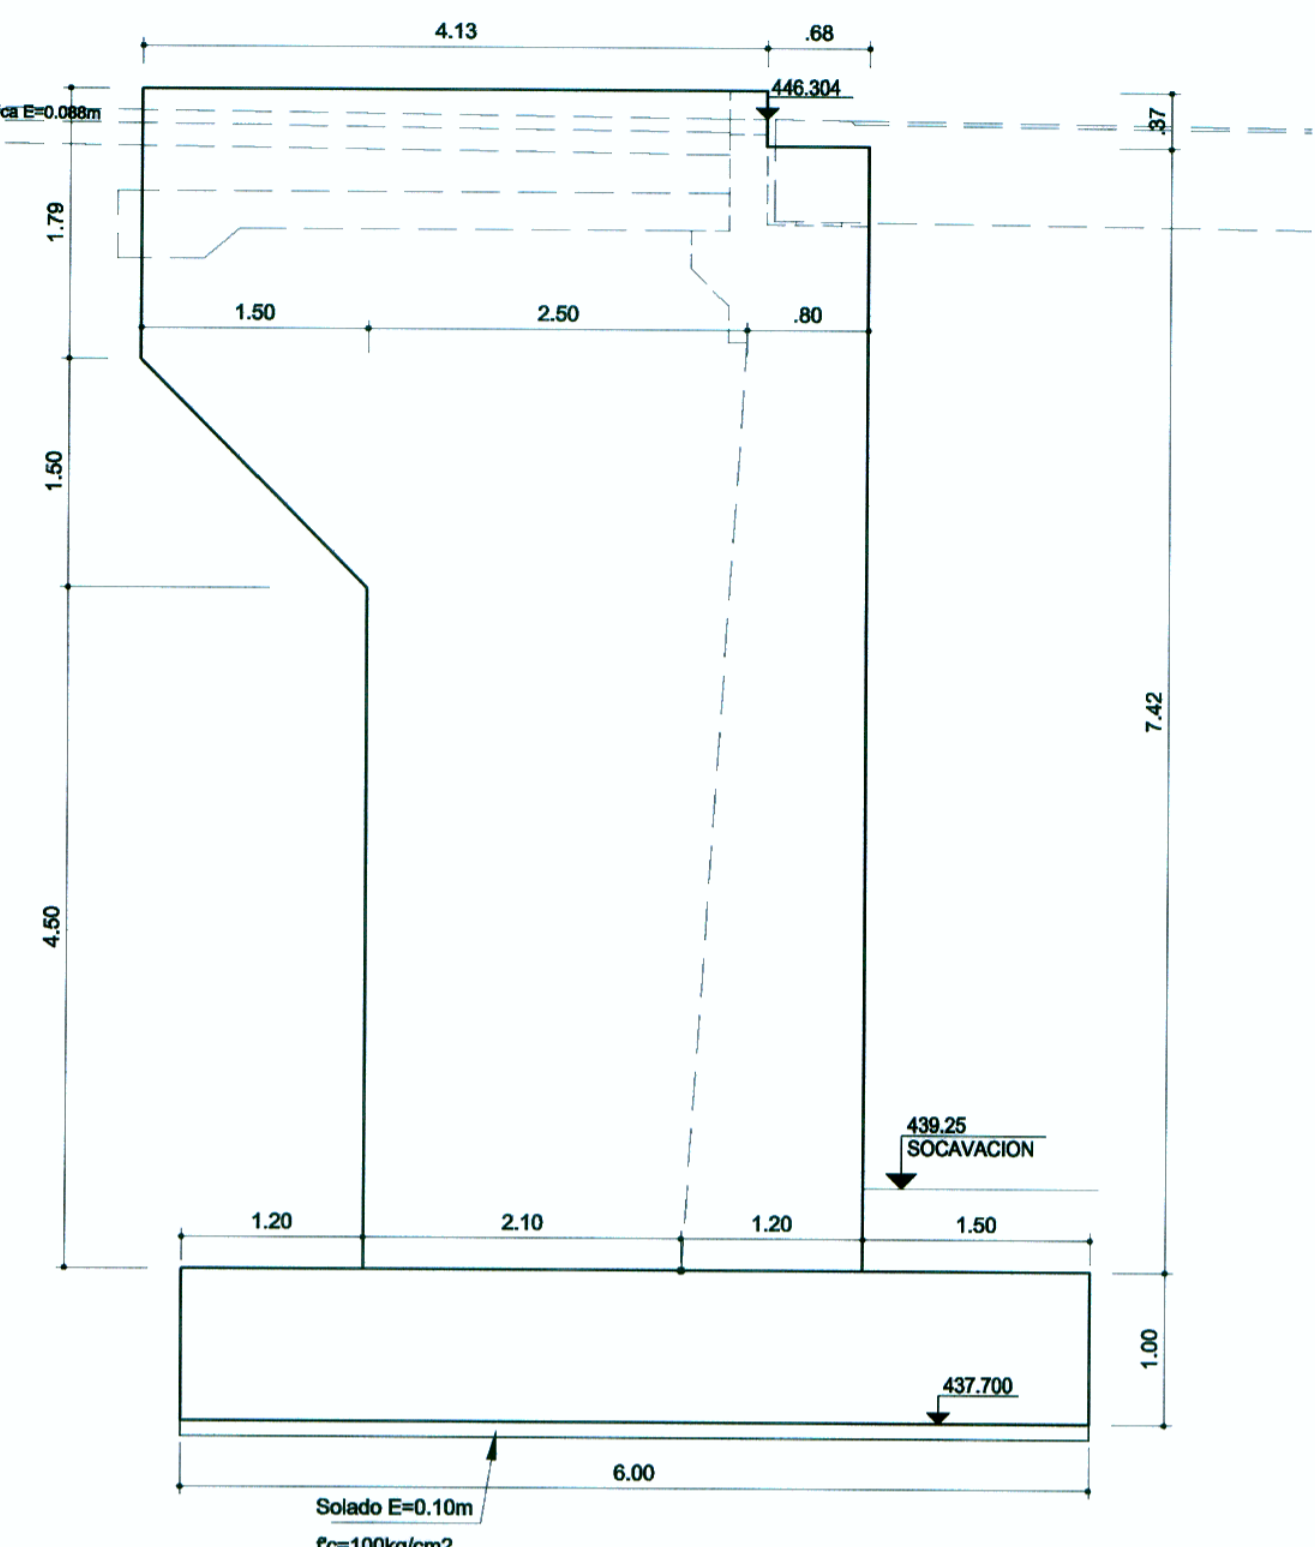


ELEVACION 1 (LATERAL)
ESC: 1/50

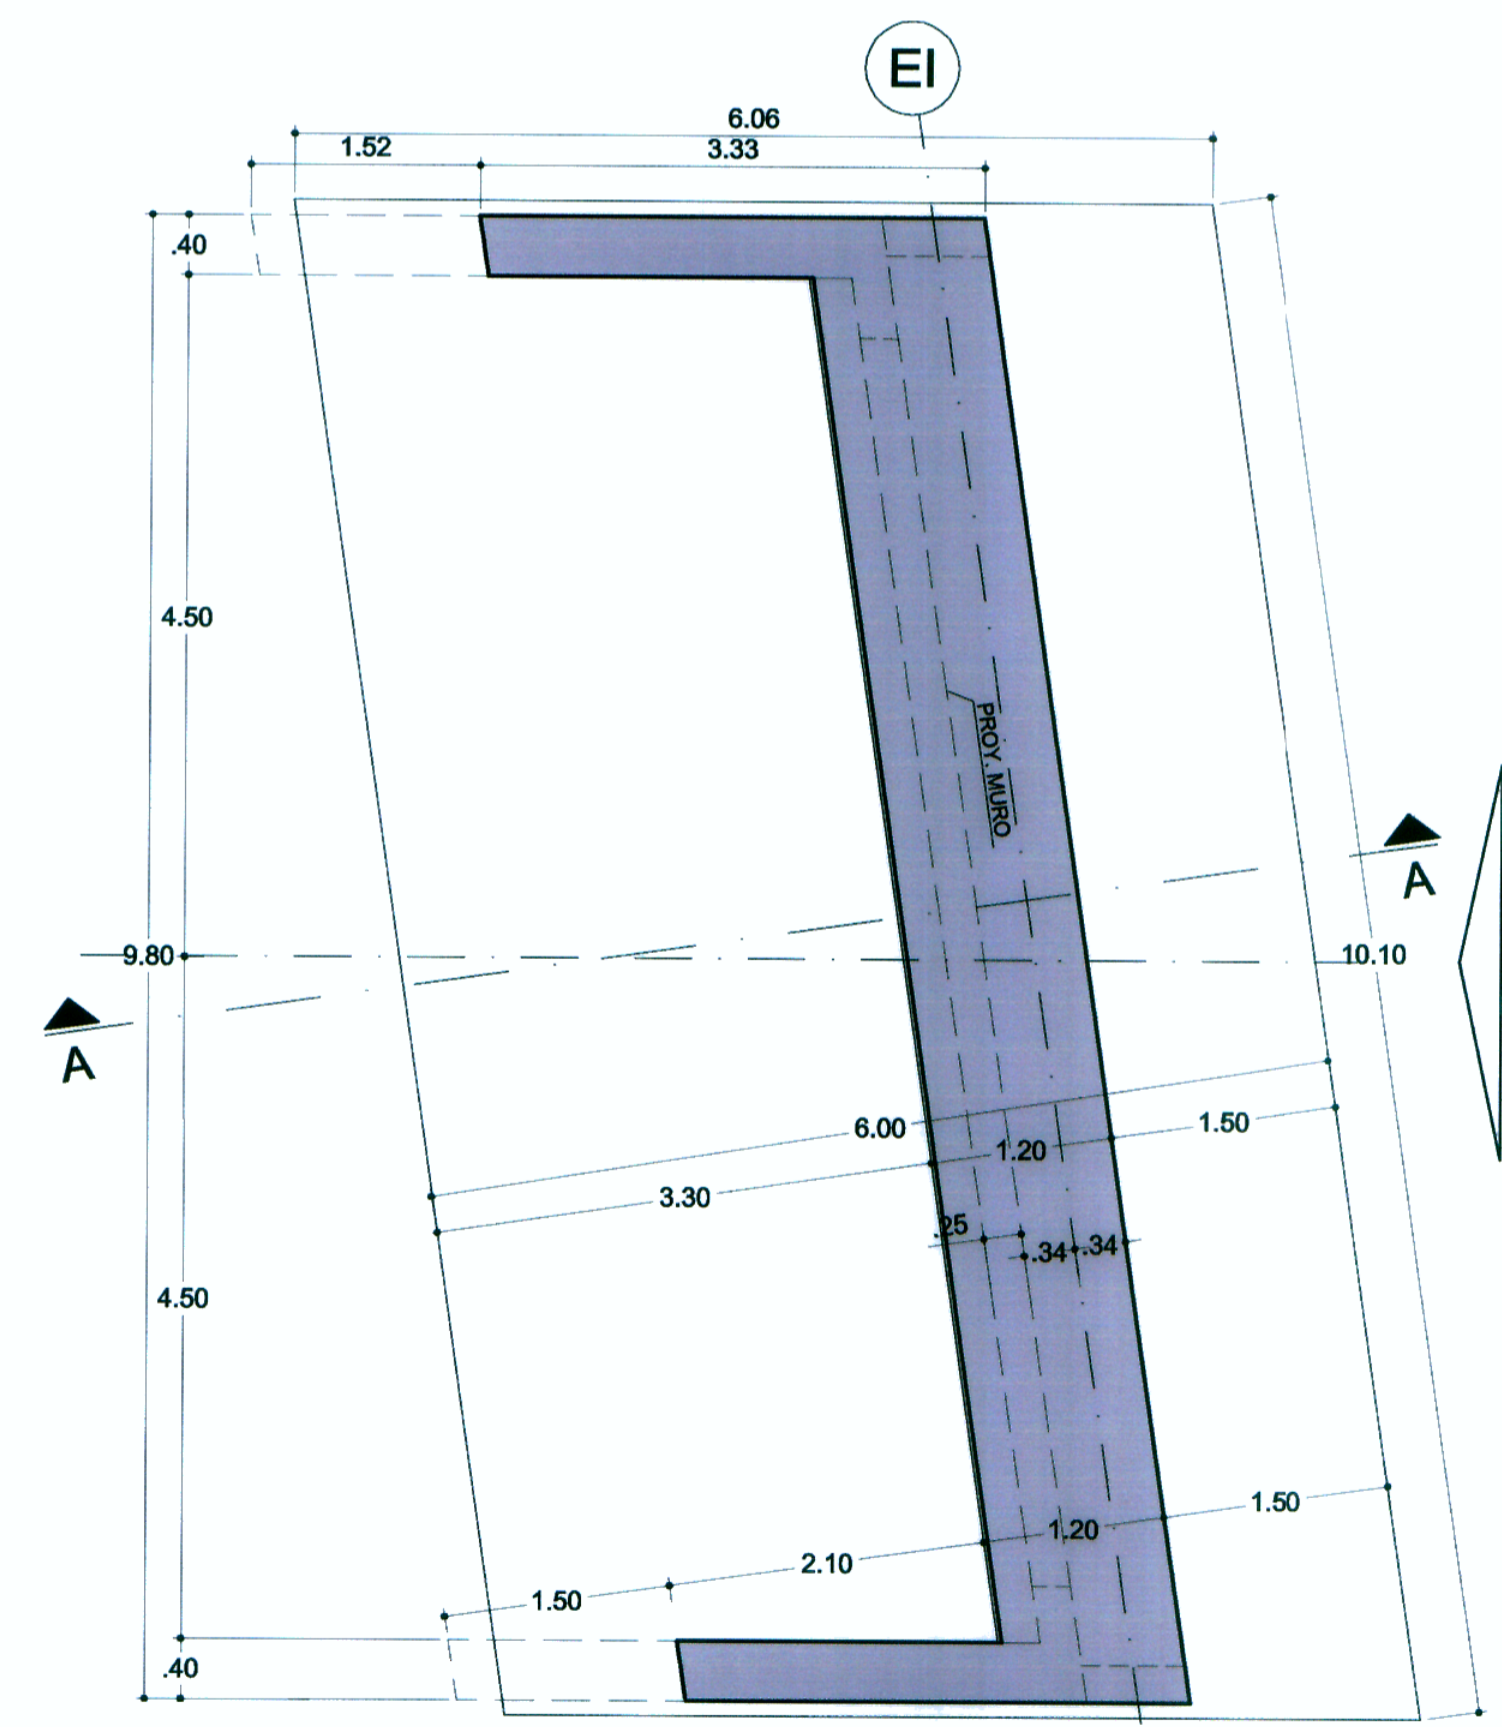


CORTE 1-1
ESC: 1/50

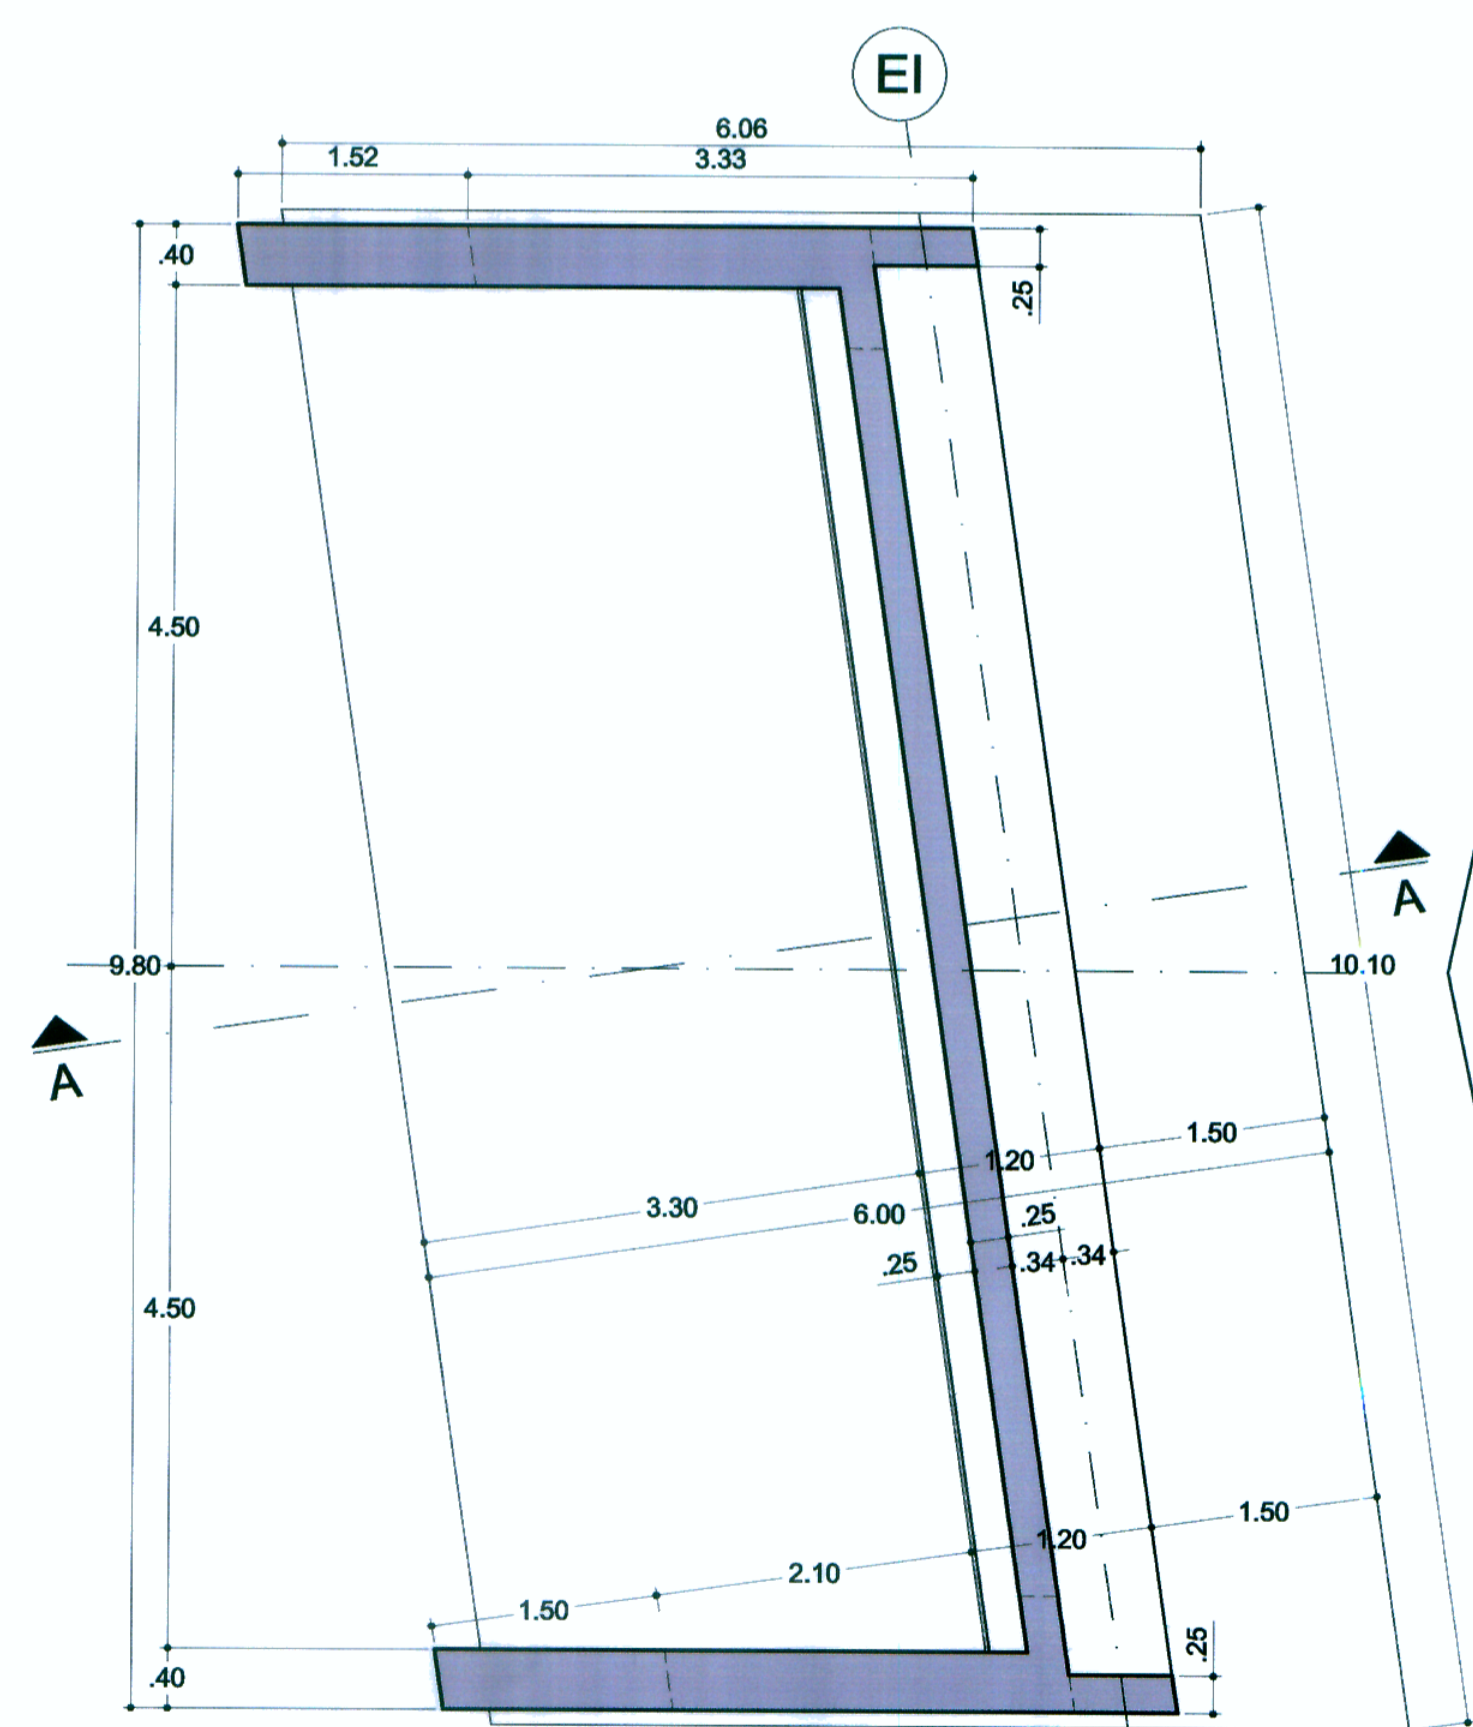

CORTE 2-2
ESC: 1/50

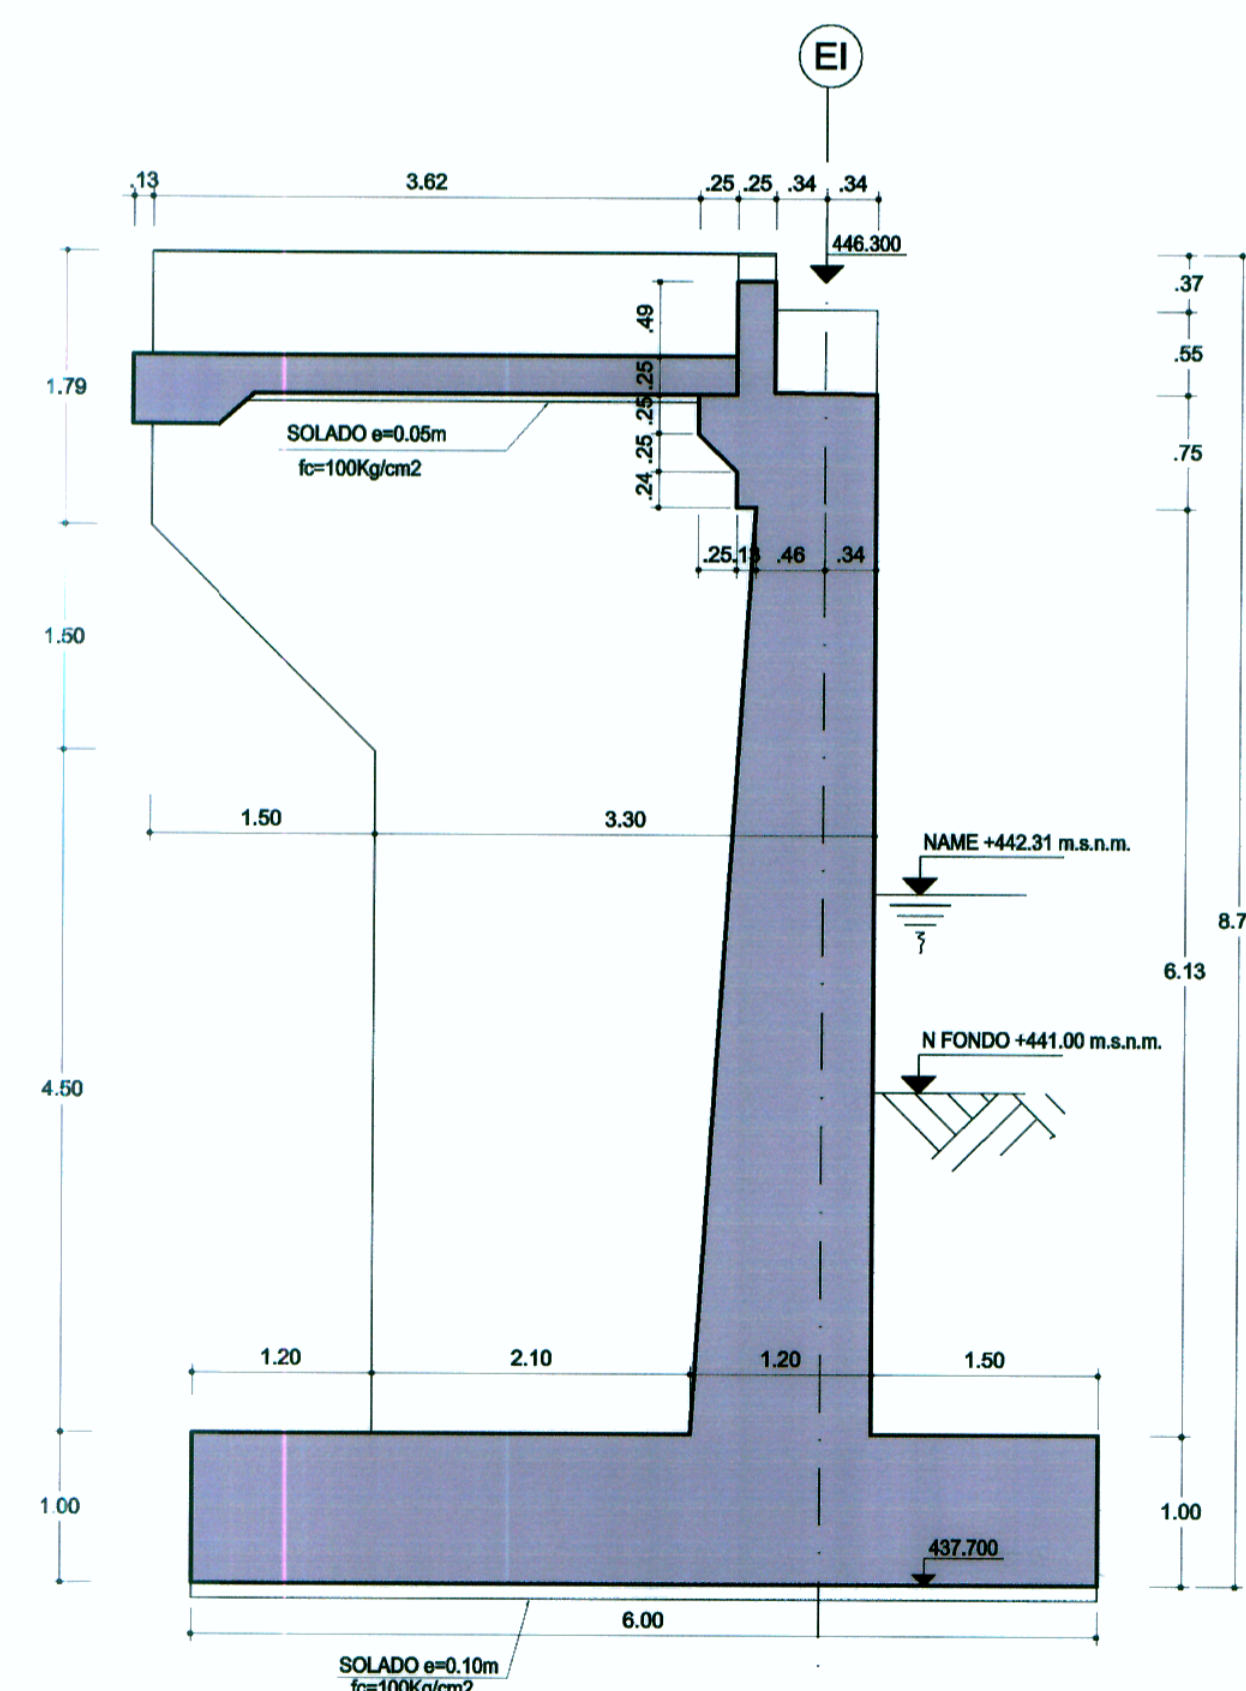

SECCION A-A
ESC: 1/50

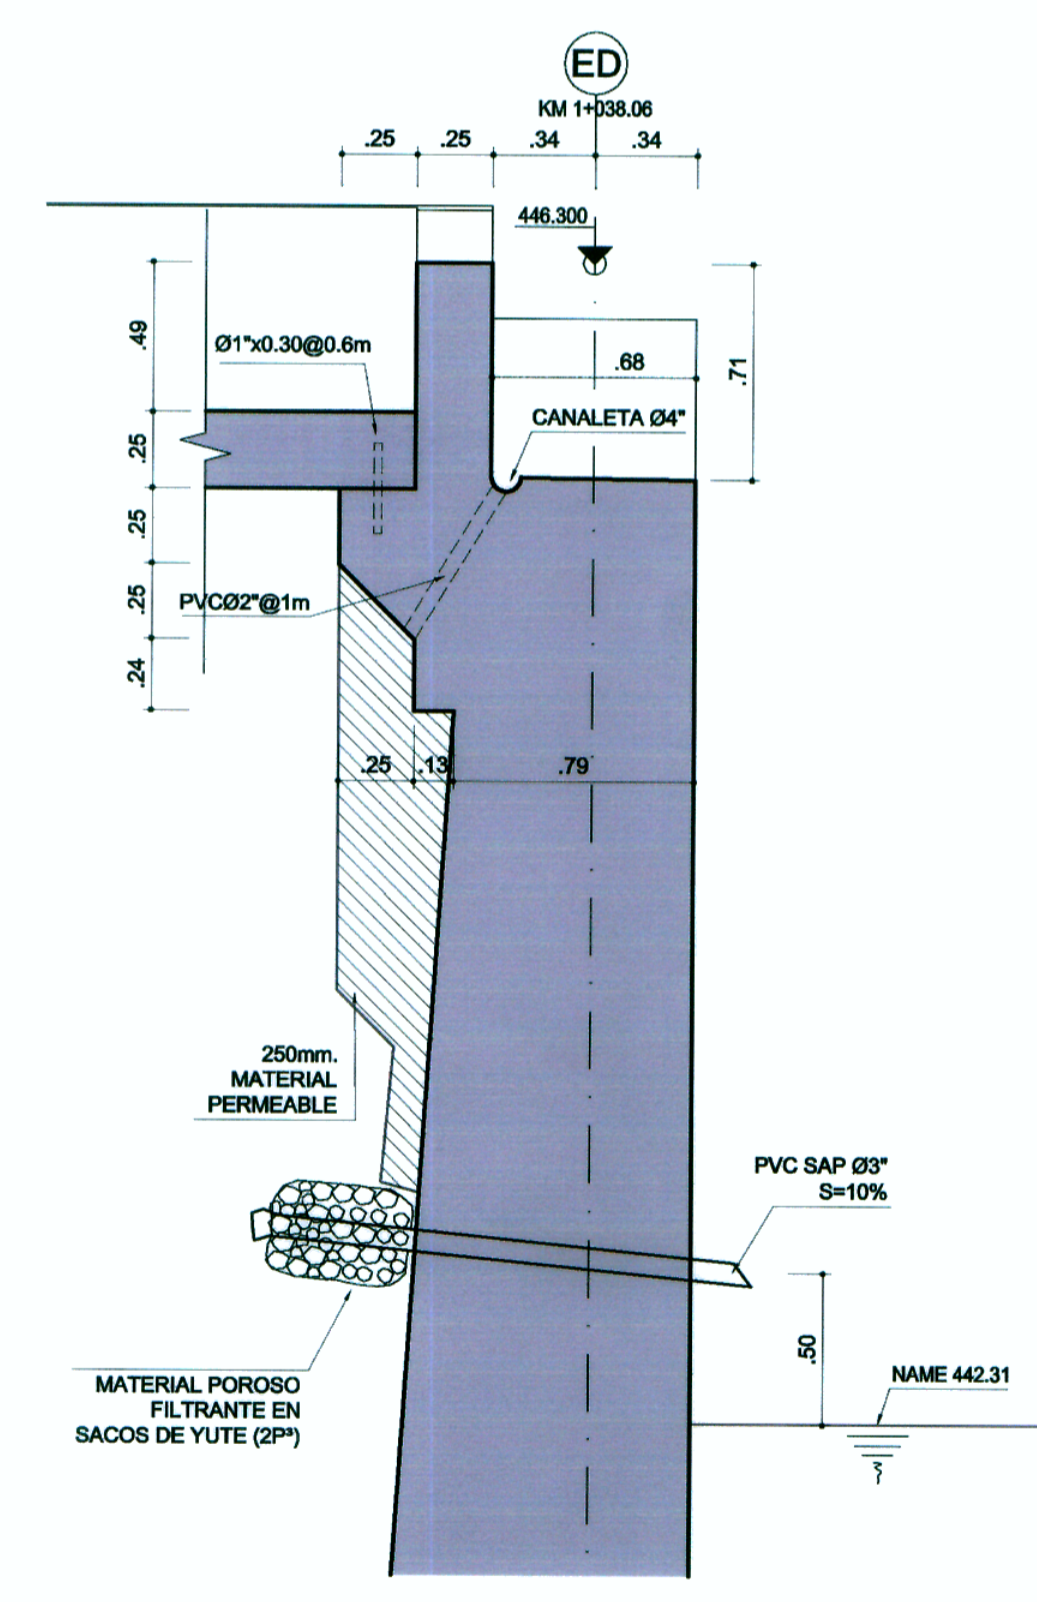

VIGA CABEZAL Y
DETALLE DE DRENAJE
ESC: 1/25

CONCEDENTE: Ministerio de Transportes y Comunicaciones	Concesionario: CONSORCIO: Bustamante, Williams Consultores y Constructores S.A.C.	PROYECTISTA: DISEÑO: L. GAMBETTA DIBUJO: U.Q.O. REVISADO: APROBADO:	APROBADO: N° FECHA DESCRIPCIÓN	CONSULTOR: Bustamante, Williams, Consultores y Constructores SAC Ing. Luis A. Bustamante Bustamante Ing. Luis A. Bustamante Bustamante Ing. Luis A. Bustamante Bustamante Ing. Luis A. Bustamante Bustamante	ESTUDIO DEFINITIVO DE LA CARRETERA CHAMAYA - JAEN - SAN IGNACIO - RIO CANCHIS TRAMO: PERICOS - SAN IGNACIO PONTON YUCARICA KM. 01+032.96 ENCOFRADO DE ESTRIBO IZQUIERDO KM. 01+032.96	ESCALA: 1/50 FECHA: ENERO-2011 CÓDIGO: PT_01_L04