


PLANTA  
ESCALA: 1/75

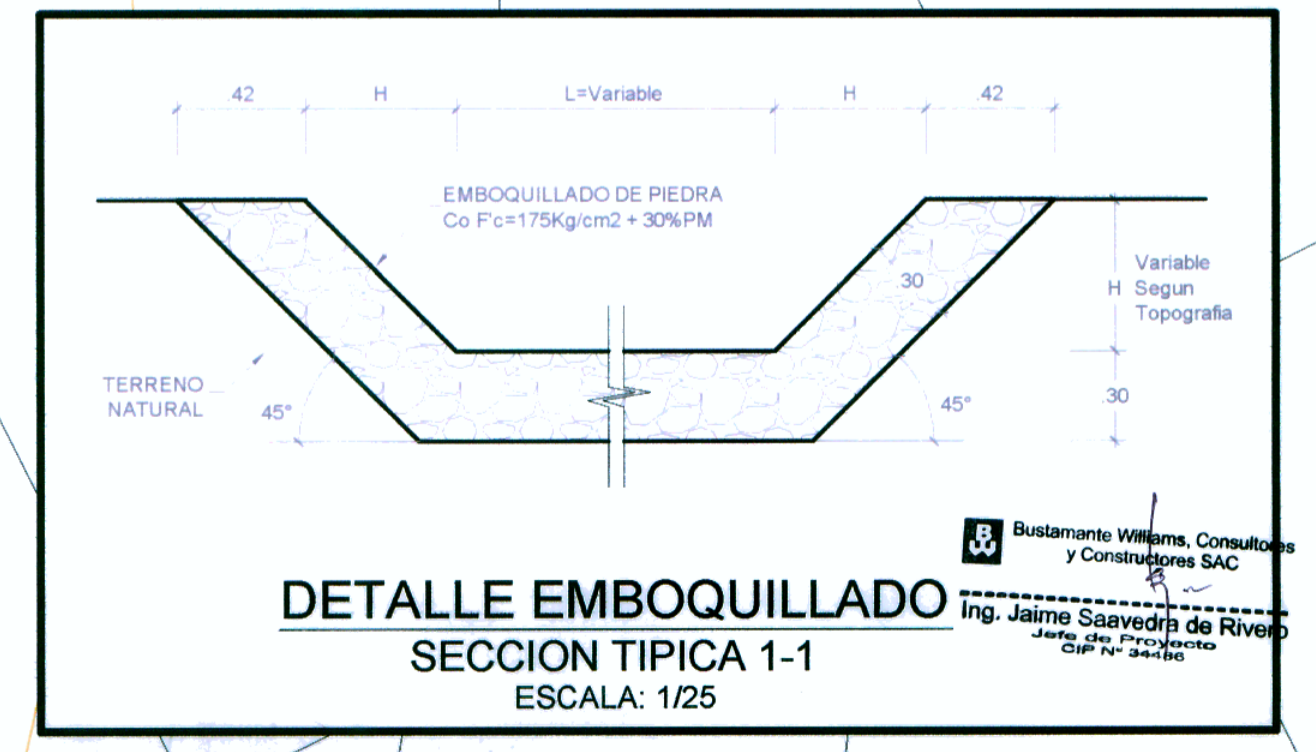

Ing. RICHARDO AGUIRRE ALVAREZ  
Especialista en Hidrología e Hidráulica  
CIP: 11624

Bustamante Williams, Consultores y Constructores SAC  
Ing. Luis Gerardo Aranzaga  
Especialista en Hidrología e Hidráulica  
CIP Nº 2038

|   |   |  |   |           |            |       |            |  |   |
|---|---|--|---|-----------|------------|-------|------------|--|---|
| Concedente:<br><b>MTC</b><br>Ministerio de Transportes y Comunicaciones | Concesionario:<br>Bustamante, Williams Consultores y Constructores S.A.C. | Consultor:<br>Bustamante Williams, Consultores y Constructores SAC | PROYECTISTA:<br>DISEÑO: S. ZEVALLOS<br>DIBUJO: A. MATOS<br>REVISADO: S. ZEVALLOS<br>APROBADO: - | APROBADO: | REVISIONES |       | CONSULTOR: | ESTUDIO DEFINITIVO CARRTERA CHAMAYA -JAEN-SAN IGNACIO-RIO CANCHIS<br>TRAMO: PERICO SAN IGNACIO<br><b>ALCANTARILLA TIPO MARCO KM: 2+170</b><br>PLANTA | ESCALA: 1:75<br>FECHA: ENERO-2011<br>CODIGO: PSI-ALC - 01-A |
|   |   |  |   |           | Nº         | FECHA |            |  |   |