


PLANTA
ESCALA: 1/75

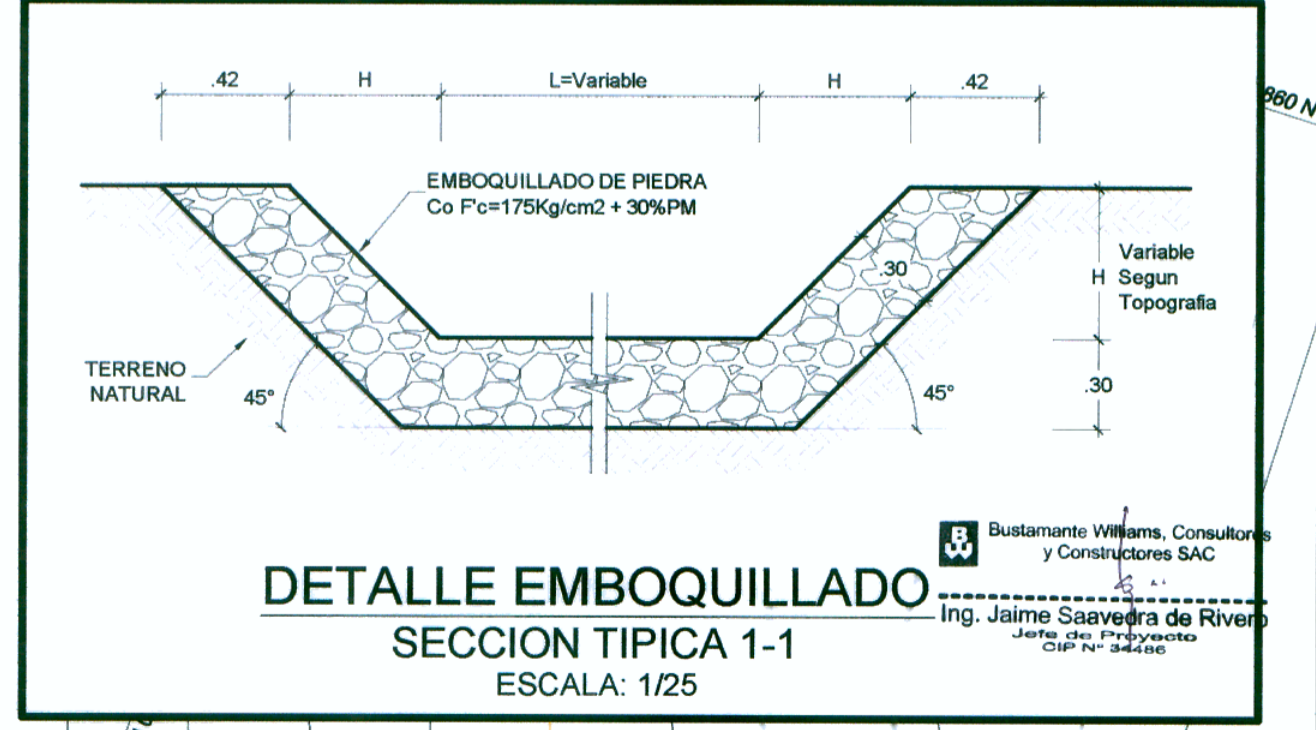

DETALLE EMBOQUILLADO
SECCION TYPICA 1-1
ESCALA: 1/25

| | | | | | | | | |
|---|---|--|---|--|---------------------------|--|--|---|
| Concedente: MTC Ministerio de Transportes y Comunicaciones | Concesionario: Bustamante, Williams Consultores y Constructores S.A.C. | Consultor: Ing. Ricardo Aparicio Alvarado Especialista en Ingeniería e Informática DTP N° 17623 | PROYECTISTA: DISEÑO: S. ZEVALLOS DIBUJO: A. MATOS REVISADO: S. ZEVALLOS APROBADO: - | APROBADO: Ing. Jaime Saavedra de Rivero Jefe del Proyecto CIP N° 34.626 | REVISIONES DESCRIPCIÓN | CONSULTOR: Bustamante Williams Consultores y Constructores SAC Ing. Jaime Saavedra de Rivero Jefe del Proyecto CIP N° 34.626 | ESTUDIO DEFINITIVO CARRETERA CHAMAYA-JAEN-SAN IGNACIO-RIO CANCHIS TRAMO: PERICO SAN IGNACIO ALCANTARILLA TIPO MARCO KM: 11+322 PLANTA | ESCALA: 1:75 FECHA: ENERO-2011 CODIGO: PSI-ALC - 05-A |
| | | | | | | | | |