
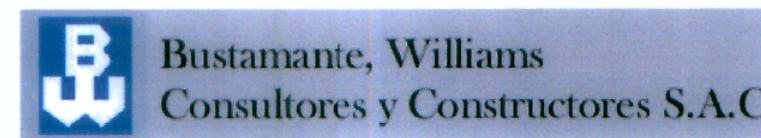


<p>Concedente:</p>  <p>Ministerio de Transportes y Comunicaciones</p>	<p>Concesionario:</p>  <p>Bustamante, Williams, Consultores y Constructores S.A.C.</p>	<p>PROYECTISTA:</p> <p>DISEÑO: S. ZEVALLOS</p> <p>DIBUJO: A. MATOS</p> <p>REVISADO: S. ZEVALLOS</p> <p>APROBADO: -</p>	<p>APROBADO:</p>	<p>REVISIONES</p> <table border="1"> <thead> <tr> <th>N°</th> <th>FECHA</th> <th>DESCRIPCIÓN</th> </tr> </thead> <tbody> <tr> <td> </td> <td> </td> <td> </td> </tr> <tr> <td> </td> <td> </td> <td> </td> </tr> </tbody> </table>		N°	FECHA	DESCRIPCIÓN							<p>CONSULTOR:</p> <p>ESTUDIO DEFINITIVO CARRETERA CHAMAYA -JAEN-SAN IGNACIO-RIO CANCHIS TRAMO: PERICO SAN IGNACIO</p> <p>ALCANTARILLA TIPO MARCO KM: 33+810 PLANTA</p>	<p>ESCALA: 1:75</p> <p>FECHA: ENERO-2011</p> <p>CODIGO: PSI-ALC - 11-A</p>
				N°	FECHA	DESCRIPCIÓN										
<p>PROYECTISTA:</p> <p>DISEÑO: S. ZEVALLOS</p> <p>DIBUJO: A. MATOS</p> <p>REVISADO: S. ZEVALLOS</p> <p>APROBADO: -</p>																