


PLANTA
ESCALA: 1/75

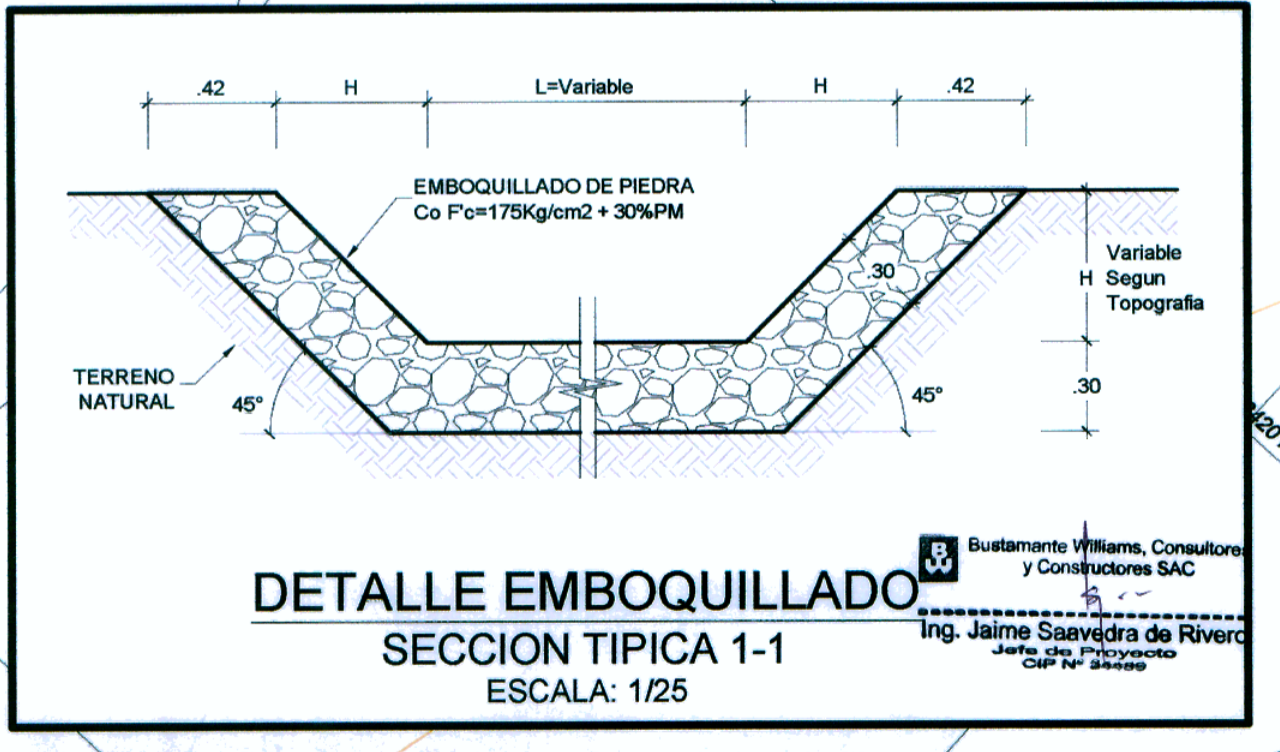

Concesionario:
 Consultor:
**Bustamante, Williams
 Consultores y Constructores S.A.C.**

PROYECTISTA:
 DISEÑO: S. ZEVALLOS
 DIBUJO: A. MATOS
 REVISADO: S. ZEVALLOS
 APROBADO: -

APROBADO:		REVISIONES	
N°	FECHA	DESCRIPCION	

CONSULTOR:
 Ing. Jaime Saavedra de Rivero
 CIP N° 2038

ESTUDIO DEFINITIVO CARRETERA CHAMAYA - JAJEN - SAN IGNACIO - RIO CANCHIS
 TRAMO: PERICO SAN IGNACIO
ALCANTARILLA TIPO MARCO KM: 42+365
PLANTA

ESCALA: 1:75
 FECHA: ENERO-2011
 CODIGO: PSI-ALC - 14-A