


PLANTA
ESCALA: 1/75

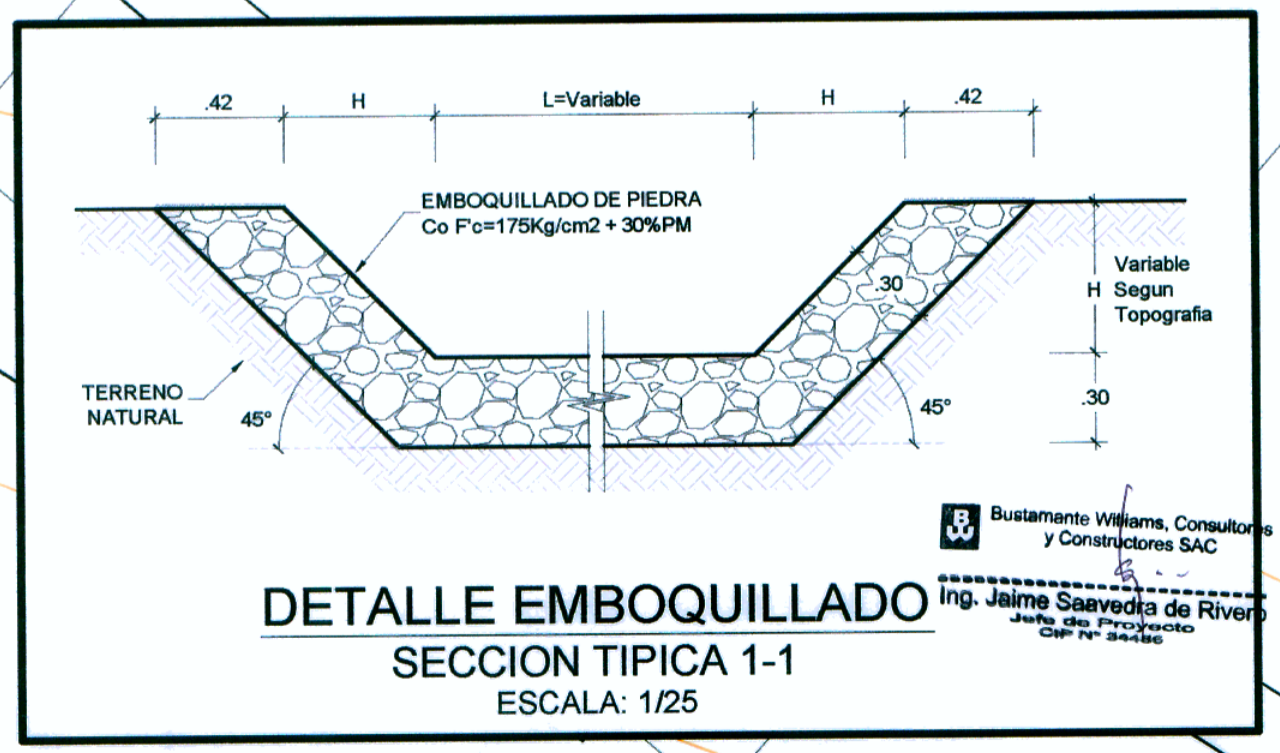

Concesionario:
 Consultor:
B Bustamante, Williams Consultores y Constructores S.A.C.

PROYECTISTA:
 DISEÑO: S. ZEVALLOS
 DIBUJO: A. MATOS
 REVISADO: S. ZEVALLOS
 APROBADO: -

APROBADO:		REVISIONES		CONSULTOR:	
Nº	FECHA	DESCRIPCIÓN			

ESTUDIO DEFINITIVO CARRETERA CHAMAYA - JAEN-SAN IGNACIO-RIO CANCHIS
 TRAMO: PERICO SAN IGNACIO
ALCANTARILLA TIPO MARCO KM: 51+130
PLANTA

ESCALA: 1:75
 FECHA: ENERO-2011
 CODIGO: PSI.EV-ALC - 15-A