
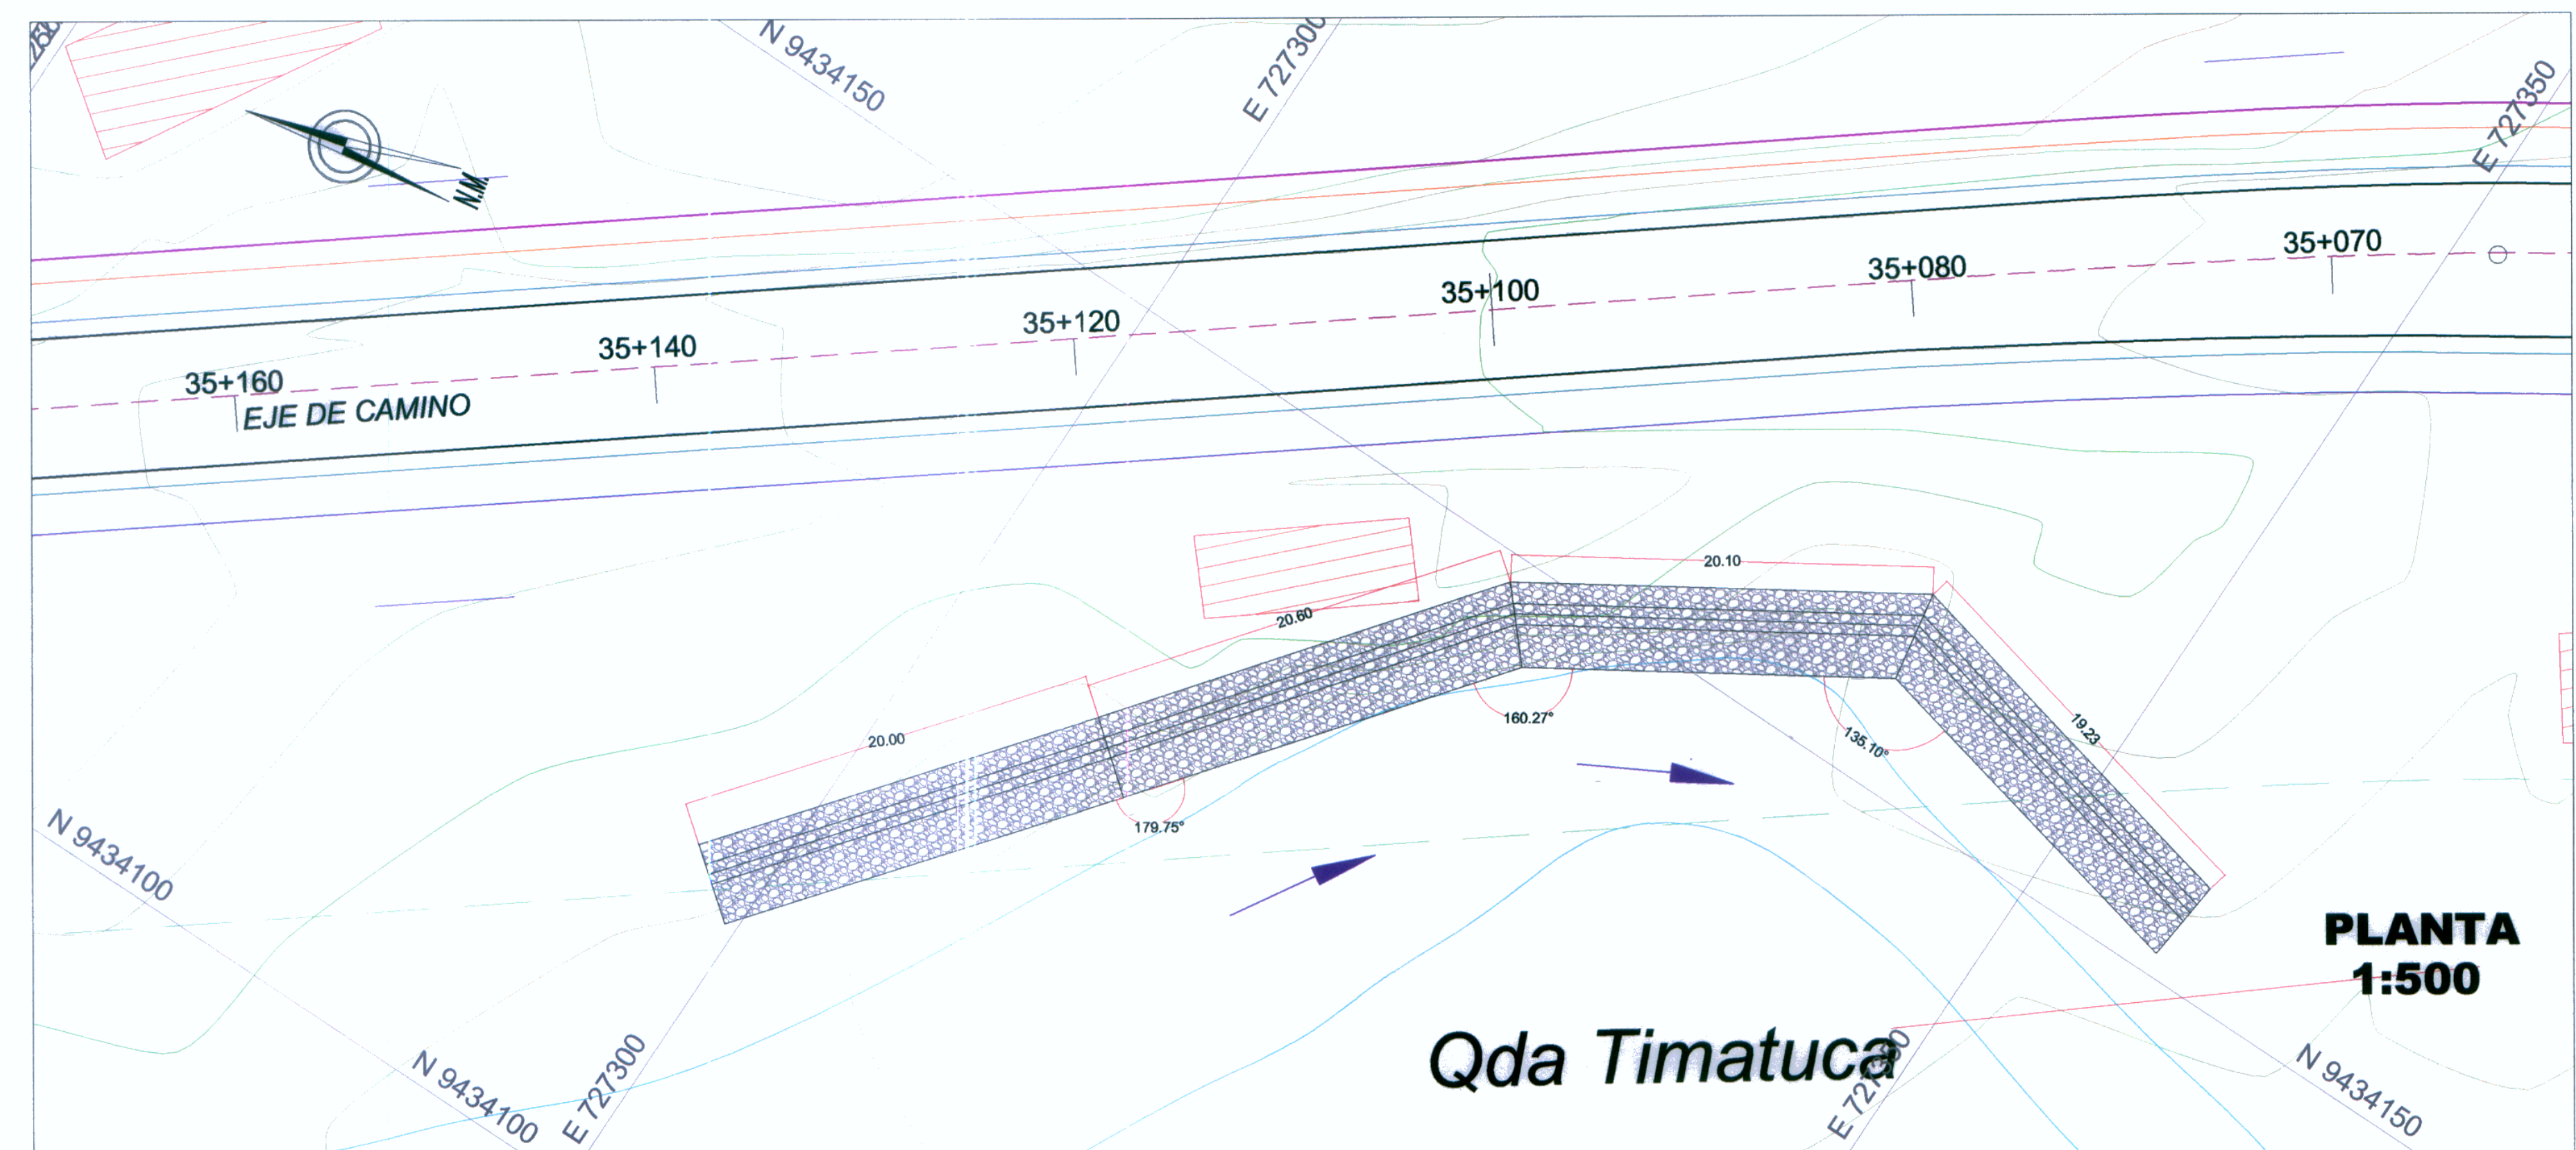
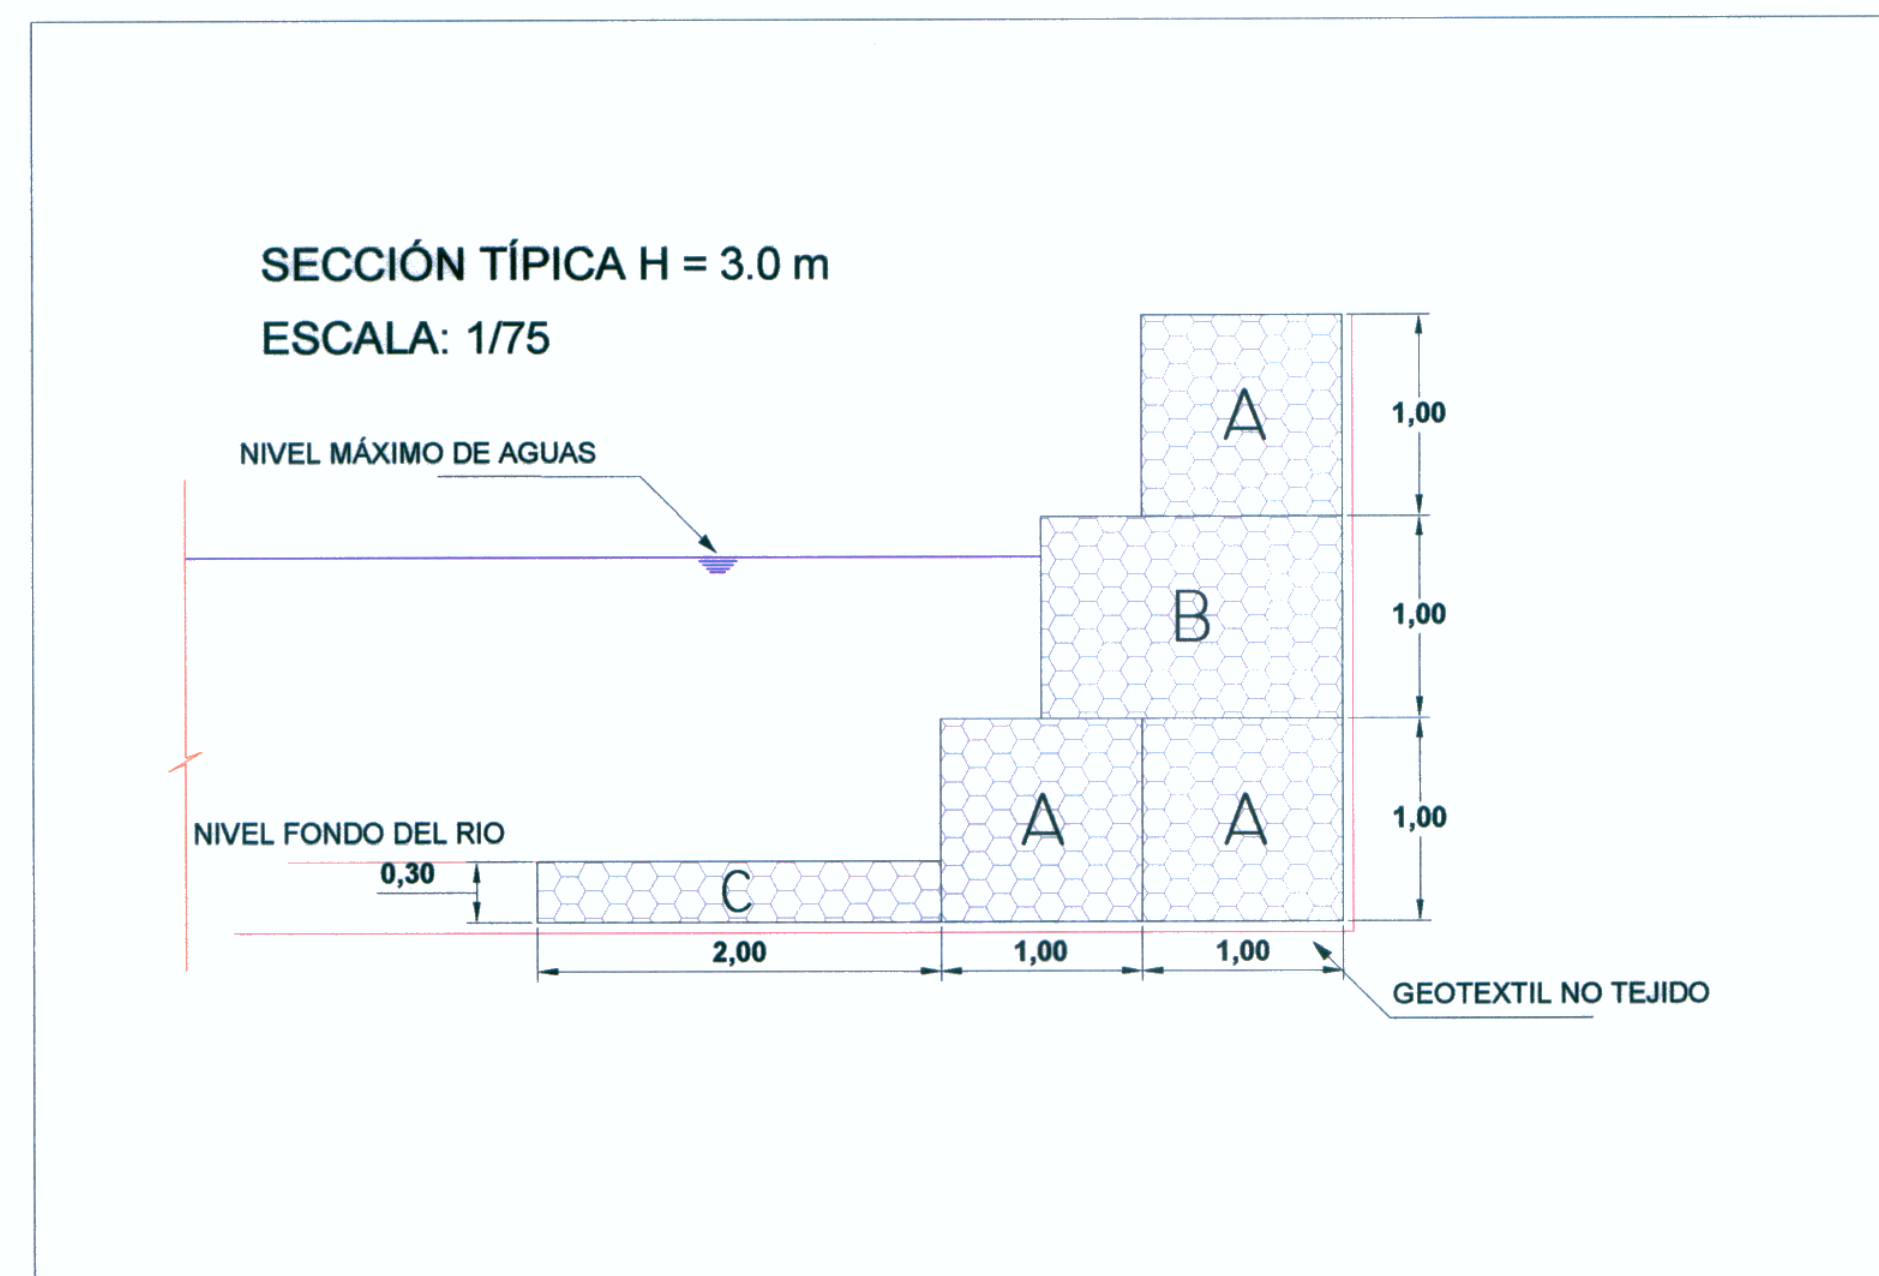
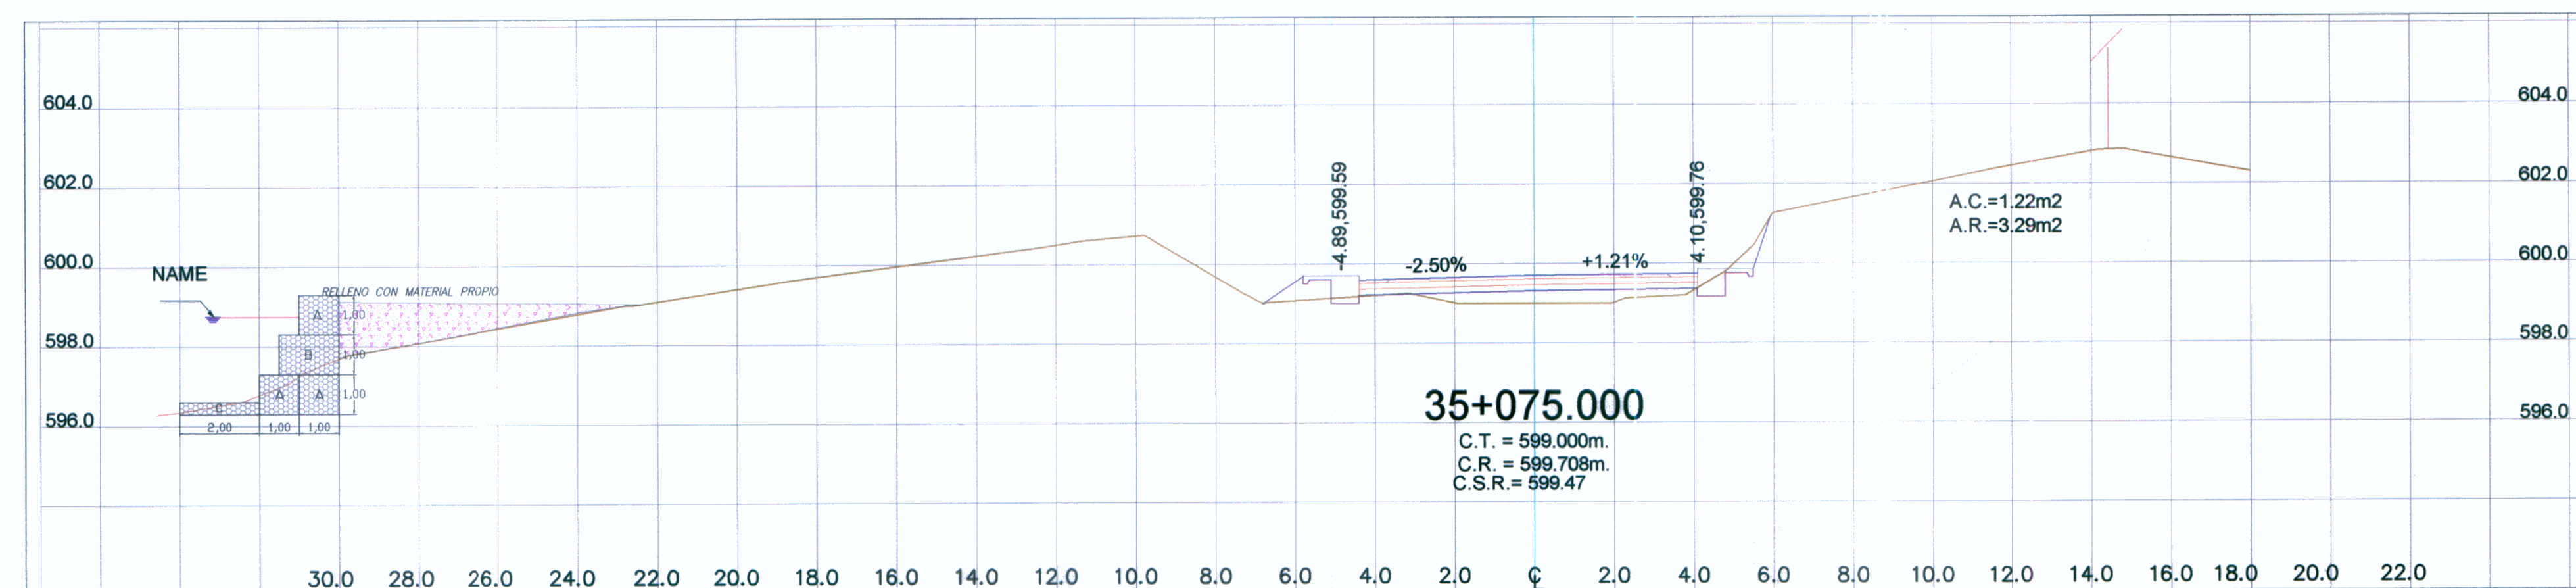



Encauzamiento con Gaviones Projectados


Longitud = 70 ml


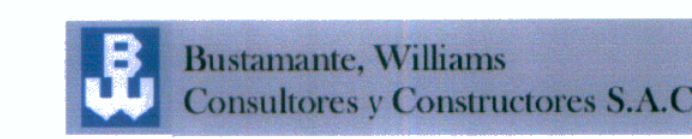
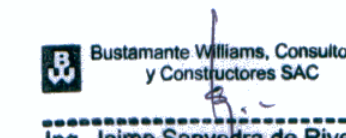


SECCIONES TRANSVERSALES 1:250

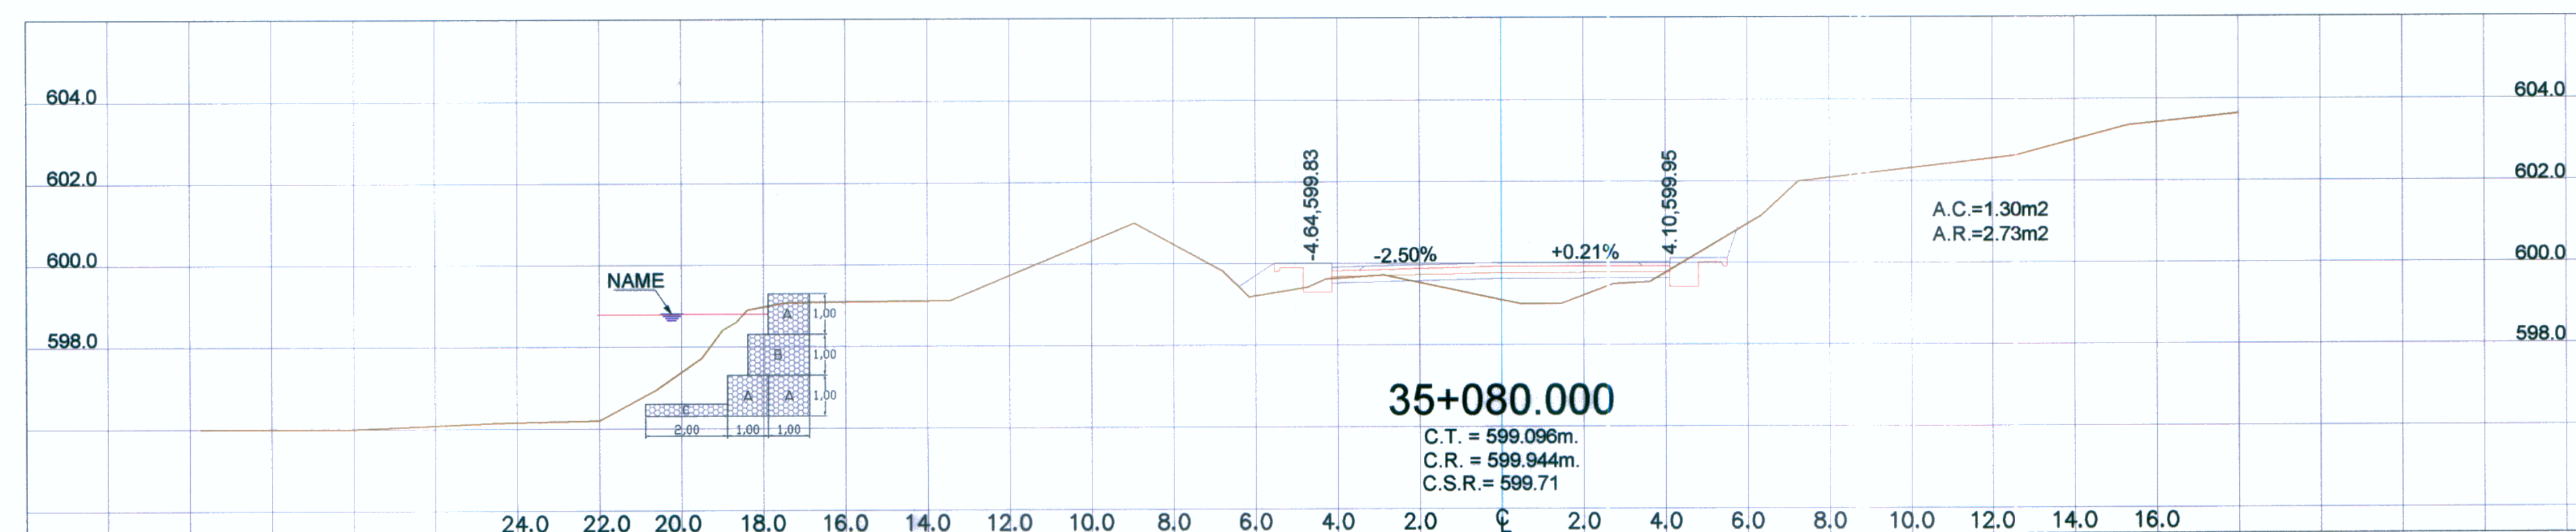


ING. RICARDO APACALLA ALVARADO
 Especialista en Hidrología e Hidráulica
 CIP: 11423

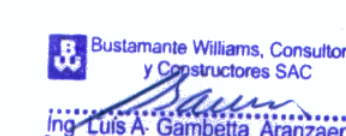
Bustamante Williams, Consultores y Constructores SAC
 Ing. Jaime Guevara de Rivero
 Especialista en Estructuras, Obras de Arte y Drenaje
 CIP No. 2028

Concedente:  Ministerio de Transportes y Comunicaciones	Concesionario: Consultor:  Bustamante, Williams Consultores y Constructores S.A.C.	PROYECTISTA: DISEÑO: DIBUJO: N.POL. REVISADO: C. PORTUGAL APROBADO:	APROBADO: <table border="1" style="width: 100%; border-collapse: collapse;"> <thead> <tr> <th>N°</th> <th>FECHA</th> <th>REVISIONES</th> <th>DESCRIPCIÓN</th> </tr> </thead> <tbody> <tr><td> </td><td> </td><td> </td><td> </td></tr> <tr><td> </td><td> </td><td> </td><td> </td></tr> <tr><td> </td><td> </td><td> </td><td> </td></tr> </tbody> </table>	N°	FECHA	REVISIONES	DESCRIPCIÓN													CONSULTOR:  Bustamante Williams, Consultores y Constructores SAC Ing. Jaime Guevara de Rivero Especialista en Estructuras, Obras de Arte y Drenaje CIP No. 2028	ESTUDIO DEFINITIVO DE LA CARRETERA CHAMAYA - JAEN - SAN IGNACIO - RIO CANCHIS TRAMO: PERICOS - SAN IGNACIO DISEÑO ENCAUZAMIENTO CON GAVIONES PROYECTADOS KM 35+070 - KM 35+080	ESCALA: INDICADA FECHA: ENERO-2011 CODIGO: DH - PR - 03- A
N°	FECHA	REVISIONES	DESCRIPCIÓN																			