


PLANTA
1:2000

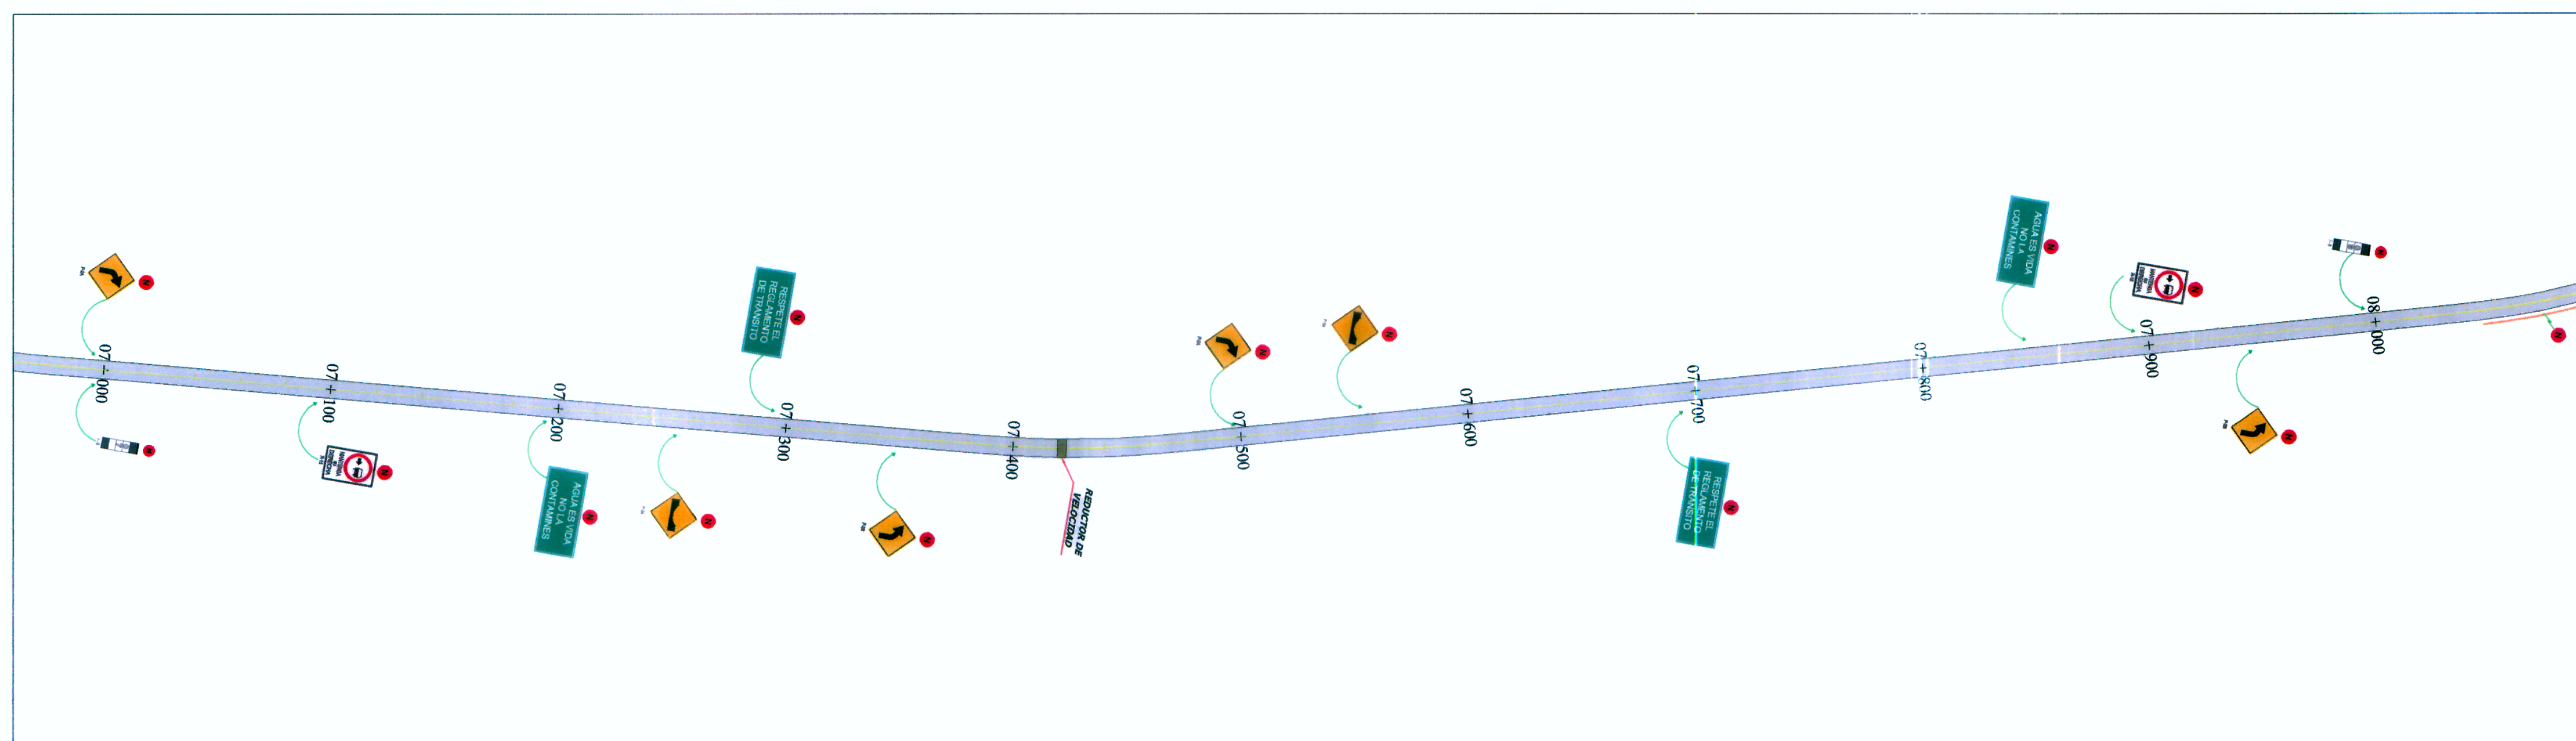

PLANTA
1:2000

<p>LINEA CENTRAL</p> <p>DETALLE - 1 ESCALA S/E</p>	<p>LINEA CENTRAL</p> <p>DETALLE - 2 ESCALA S/E</p>	<p>LINEA DE BORDE</p> <p>DETALLE - 3 ESCALA S/E</p>	<p>LEYENDA</p> <p> HITO KILOMETRICO</p> <p> MARCAS EN EL PAVIMENTO</p> <p> BARRERAS DE SEGURIDAD</p>	<p>LEYENDA</p> <p> SEÑALES EXISTENTE</p> <p> SEÑALES NUEVAS</p> <p> GUADAVIAS EXISTENTE</p>
--	--	---	---	--

Bustamante Williams, Consultores y Constructores SAC
 Ing. Jaime Sánchez de Rivero
 Jefe del Proyecto

Concedente:	Concesionario:	Consultor:	PROYECTISTA :	DISEÑO :	DIBUJO :	REVISADO :	APROBADO :	APROBADO :	REVISIONES	CONSULTOR :	ESTUDIO DEFINITIVO CARRETERA CHAMAYA - JAEN-SAN IGNACIO-RIO CANCHIS	ESCALA : 1:2000
									N° FECHA DESCRIPCION		TRAMO: PERICO SAN IGNACIO	FECHA : ENERO-2011
											SEÑALIZACION	CODIGO : SE-04
											PLANTA	
											KM 6+000.00 - KM-8+000.00	