


PLANTA  
1:2000

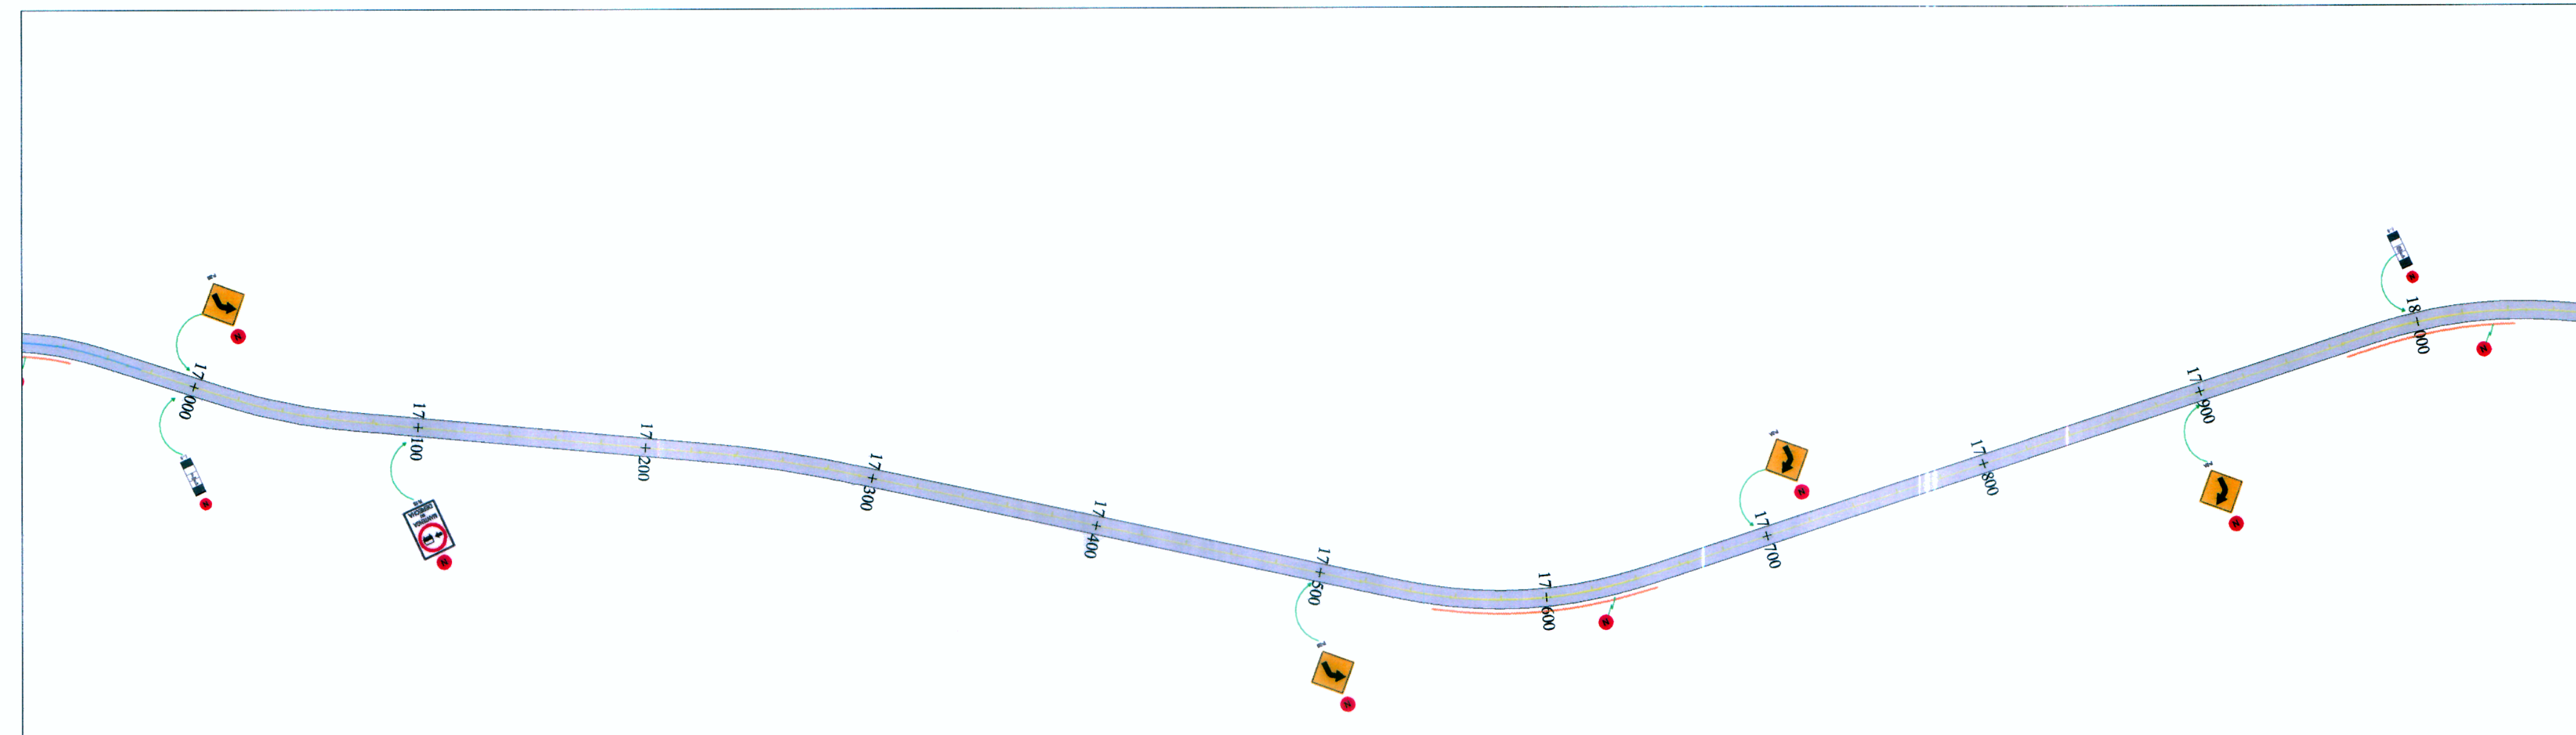

PLANTA  
1:2000

<p><b>LÍNEA CENTRAL</b></p> <p><b>DETALLE - 1</b> ESCALA S/E</p>	<p><b>LÍNEA CENTRAL</b></p> <p><b>DETALLE - 2</b> ESCALA S/E</p>	<p><b>LÍNEA DE BORDE</b></p> <p><b>DETALLE - 3</b> ESCALA S/E</p>	<p><b>LEYENDA</b></p> <ul style="list-style-type: none"> <li> HITO KILOMETRICO</li> <li> MARCAS EN EL PAVIMENTO</li> <li> BARRERAS DE SEGURIDAD</li> </ul>	<p><b>LEYENDA</b></p> <ul style="list-style-type: none"> <li> SEÑALES EXISTENTE</li> <li> SEÑALES NUEVAS</li> <li> GUADAVIAS EXISTENTE</li> </ul>
--	--	---	--	---

Bustamante Williams Consultores y Constructores SAC  
 Ing. Jaime Saavedra de Rivero  
 CIP N° 32248

Concedente: 	Concesionario: 	Consultor: 	PROYECTISTA : DISEÑO : S. ZEVALLOS DIBUJO : A. MATOS REVISADO : S. ZEVALLOS APROBADO :	APROBADO :	REVISIONES	CONSULTOR :	ESTUDIO DEFINITIVO CARRETERA CHAMAYA -JAEN-SAN IGNACIO-RIO CANCHIS TRAMO: PERICO SAN IGNACIO DISEÑO GEOMETRICO PLANTA KM 16+000.00 - KM 18+000.00	ESCALA : 1:2000					
					<table border="1" style="width: 100%; border-collapse: collapse;"> <thead> <tr> <th>N°</th> <th>FECHA</th> <th>DESCRIPCION</th> </tr> </thead> <tbody> <tr><td> </td><td> </td><td> </td></tr> <tr><td> </td><td> </td><td> </td></tr> <tr><td> </td><td> </td><td> </td></tr> </tbody> </table>			N°	FECHA	DESCRIPCION			
N°	FECHA	DESCRIPCION											
							CODIGO : SE-09						