


PLANTA
1:2000

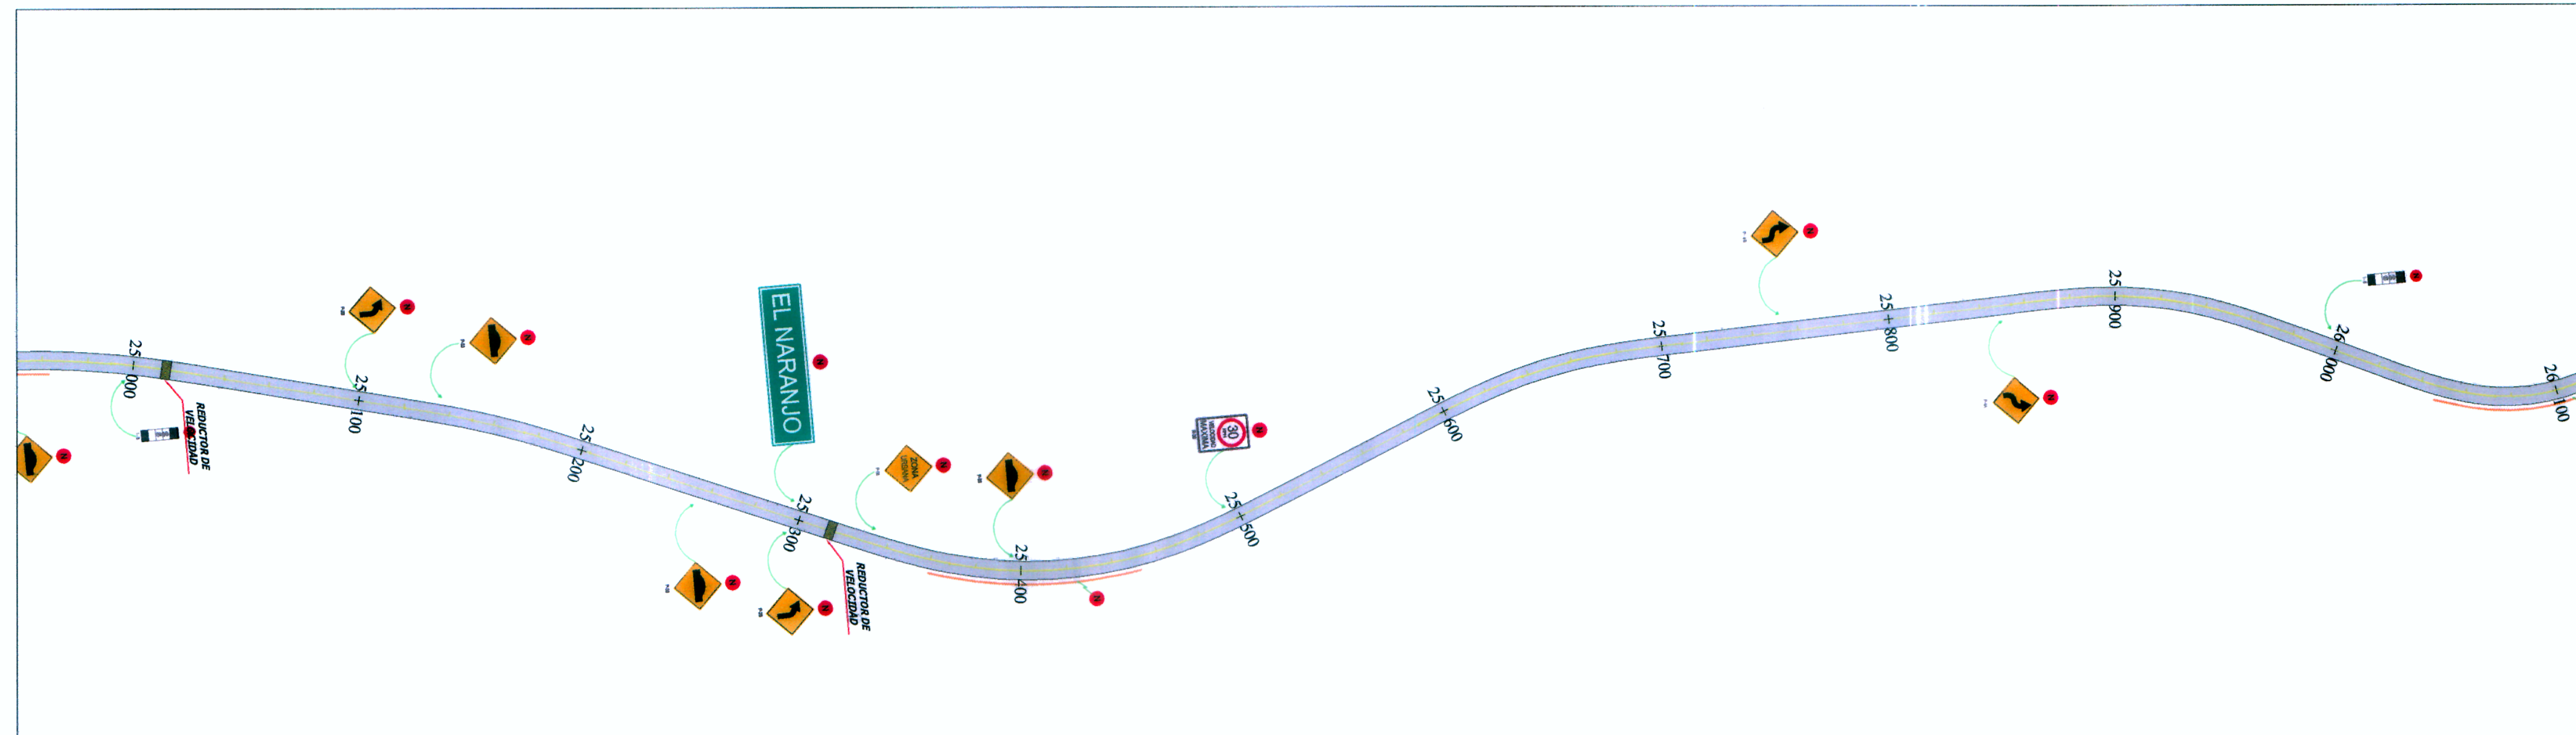

PLANTA
1:2000

<p>LÍNEA CENTRAL</p> <p>DETALLE - 1 ESCALA S/E</p>	<p>LÍNEA CENTRAL</p> <p>DETALLE - 2 ESCALA S/E</p>	<p>LÍNEA DE BORDE</p> <p>DETALLE - 3 ESCALA S/E</p>	<p>LEYENDA</p> <ul style="list-style-type: none"> HITO KILOMETRICO MARCAS EN EL PAVIMENTO BARRERAS DE SEGURIDAD 	<p>LEYENDA</p> <ul style="list-style-type: none"> SEÑALES EXISTENTE SEÑALES NUEVAS GUADAVIAS EXISTENTE
--	--	---	--	---

Bustamante Williams, Consultores y Constructores SAC
 Ing. Jaime Saavedra de Rivero
 Ing. Jaime Saavedra de Rivero
 Ing. Jaime Saavedra de Rivero

<p>Ministerio de Transportes y Comunicaciones</p>	<p>Concesionario:</p> <p>Bustamante, Williams Consultores y Constructores S.A.C.</p>	<p>Consultor:</p>	<p>PROYECTISTA :</p>	<p>DISEÑO : S. ZEVALLOS</p> <p>DIBUJO : A. MATOS</p> <p>REVISADO : S. ZEVALLOS</p> <p>APROBADO :</p>	<p>APROBADO :</p>	<p>REVISIONES</p> <table border="1" style="width: 100%;"> <thead> <tr> <th>N°</th> <th>FECHA</th> <th>DESCRIPCION</th> </tr> </thead> <tbody> <tr><td> </td><td> </td><td> </td></tr> <tr><td> </td><td> </td><td> </td></tr> <tr><td> </td><td> </td><td> </td></tr> </tbody> </table>	N°	FECHA	DESCRIPCION										<p>CONSULTOR :</p>	<p>ESTUDIO DEFINITIVO CARRETERA CHAMAYA - JAEN-SAN IGNACIO-RIO CANCHIS</p> <p>TRAMO: PERICO SAN IGNACIO</p> <p>DISEÑO GEOMETRICO</p> <p>PLANTA</p> <p>KM 24+000.00 - KM 26+000.00</p>	<p>ESCALA : 1:2000</p>
						N°	FECHA	DESCRIPCION													
<p>FECHA : ENERO-2011</p> <p>CODIGO : SE-13</p>																					