


PLANTA  
1:2000

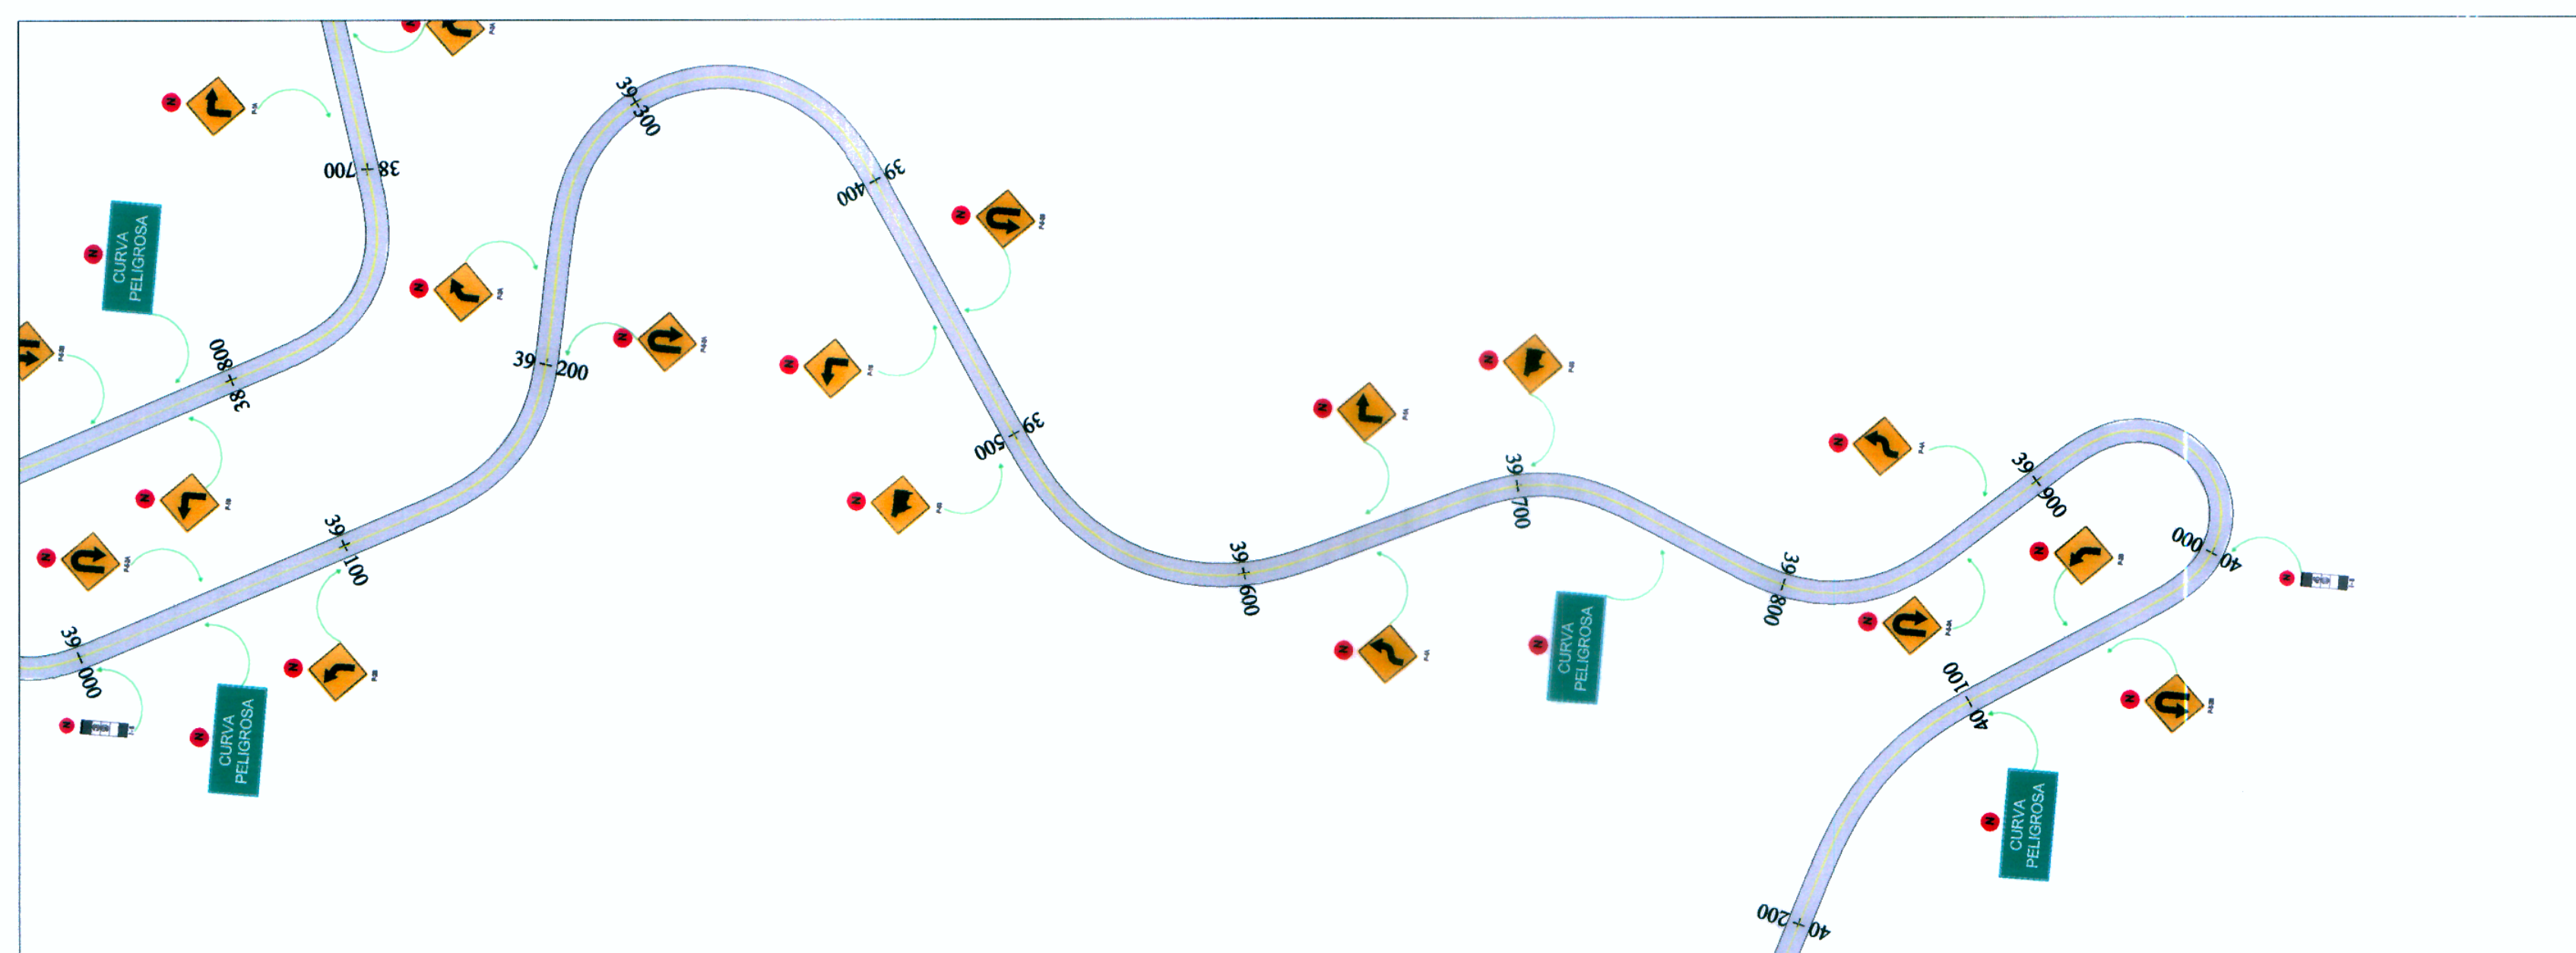

PLANTA  
1:2000

<b>LÍNEA CENTRAL</b>  <b>DETALLE - 1</b> ESCALA S/E	<b>LÍNEA CENTRAL</b>  <b>DETALLE - 2</b> ESCALA S/E	<b>LÍNEA DE BORDE</b>  <b>DETALLE - 3</b> ESCALA S/E	<b>LEYENDA</b> HITO KILOMETRICO MARCAS EN EL PAVIMENTO BARRERAS DE SEGURIDAD	<b>LEYENDA</b> → SEÑALES EXISTENTE → SEÑALES NUEVAS → GUADAVIAS EXISTENTE
--	--	---	---	--

Bustamante Williams, Consultores y Constructores SAC  
 Ing. Jaime Saavedra de Rivero  
 C.R. 747 - 242.000



Bustamante Williams, Consultores y Constructores SAC  
 Ing. Jaime Saavedra de Rivero  
 C.R. 747 - 242.000

Concedente: 	Concesionario: 	Consultor: 	PROYECTISTA : DISEÑO : S. ZEVALLOS DIBUJO : A. MATOS REVISADO : S. ZEVALLOS APROBADO :	APROBADO :	REVISIONES		CONSULTOR :	ESTUDIO DEFINITIVO CARRETERA CHAMAYA - JAEN-SAN IGNACIO-RIO CANCHIS TRAMO: PERICO SAN IGNACIO DISEÑO GEOMETRICO PLANTA KM 38+000.00 - KM 40+000.00	ESCALA : 1:2000
					N°	FECHA			DESCRIPCION