


PLANTA
1:2000

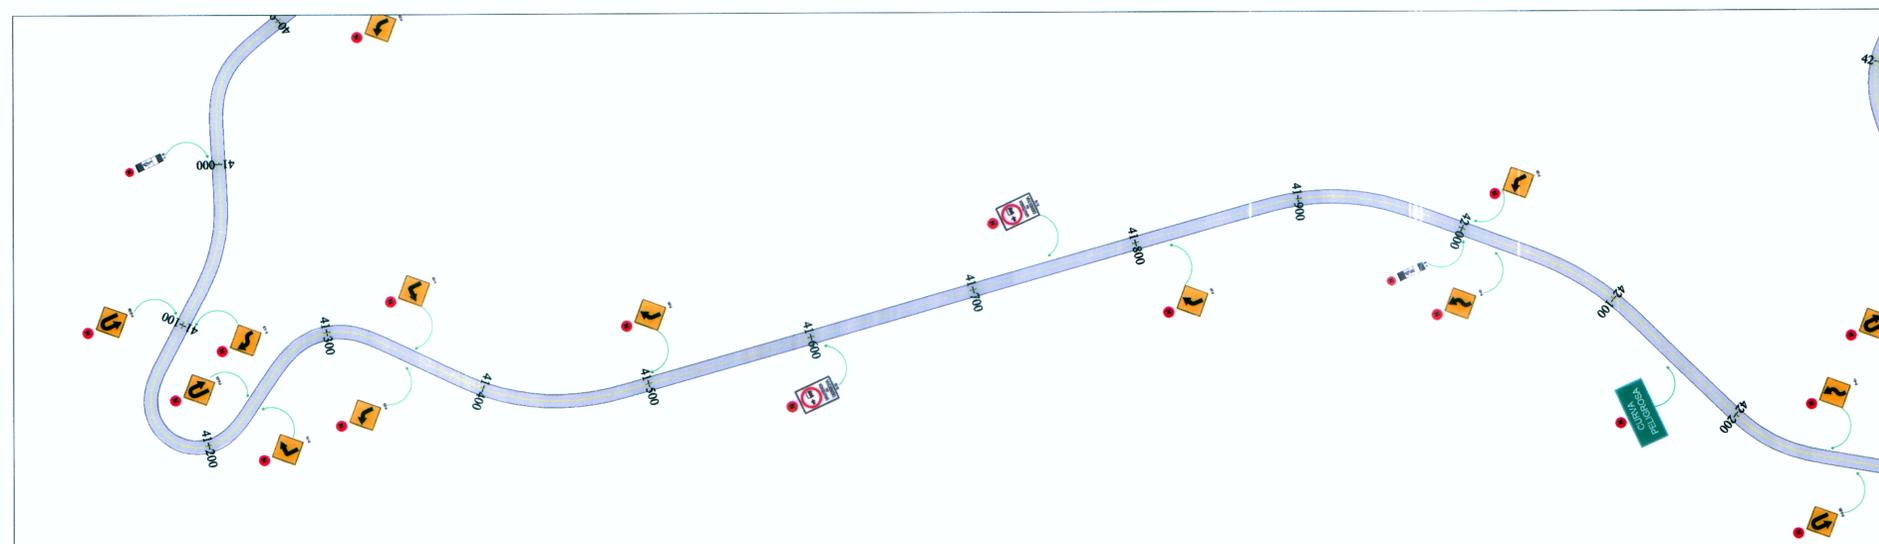

PLANTA
1:2000

<p>LINEA CENTRAL</p> <p>DETALLE - 1 ESCALA S/E</p>	<p>LINEA CENTRAL</p> <p>DETALLE - 2 ESCALA S/E</p>	<p>LINEA DE BORDE</p> <p>DETALLE - 3 ESCALA S/E</p>	<p>LEYENDA</p> <ul style="list-style-type: none"> HITO KILOMETRICO MARCAS EN EL PAVIMENTO BARRERAS DE SEGURIDAD 	<p>LEYENDA</p> <ul style="list-style-type: none"> → SEÑALES EXISTENTE → SEÑALES NUEVAS → GUADAVIAS EXISTENTE
--	--	---	--	---

Bustamante Williams, Consultores y Constructores SAC
Ing. Jaime Salceda de Rivero
Calle de Píezoles
Caf. N° 34-108



Bustamante Williams, Consultores y Constructores SAC
Ing. Jaime Salceda de Rivero
Calle de Píezoles
Caf. N° 34-108

<p>Concedente: MTC Ministerio de Transportes y Comunicaciones</p>	<p>Concesionario: Consultor: Bustamante, Williams Consultores y Constructores S.A.C.</p>	<p>PROYECTISTA : DISEÑO : S. ZEVALLOS DIBUJO : A. MATOS REVISADO : S. ZEVALLOS APROBADO :</p>	<p>APROBADO :</p>	<table border="1"> <thead> <tr> <th colspan="2">REVISIONES</th> <th rowspan="2">DESCRIPCION</th> </tr> <tr> <th>N°</th> <th>FECHA</th> </tr> </thead> <tbody> <tr><td> </td><td> </td><td> </td></tr> <tr><td> </td><td> </td><td> </td></tr> <tr><td> </td><td> </td><td> </td></tr> </tbody> </table>	REVISIONES		DESCRIPCION	N°	FECHA										<p>CONSULTOR :</p>	<p>ESTUDIO DEFINITIVO DE LA CARRETERA CHAMAYA - JAEN - SAN IGNACIO - RIO CANCHIS TRAMO: PERICOS - SAN IGNACIO DISEÑO GEOMETRICO PLANTA 40+000 - 42+000</p>	<p>ESCALA : 1:2000 FECHA : ENERO-2011 CODIGO : SE-21</p>
REVISIONES		DESCRIPCION																			
N°	FECHA																				