


PLANTA
1:2000

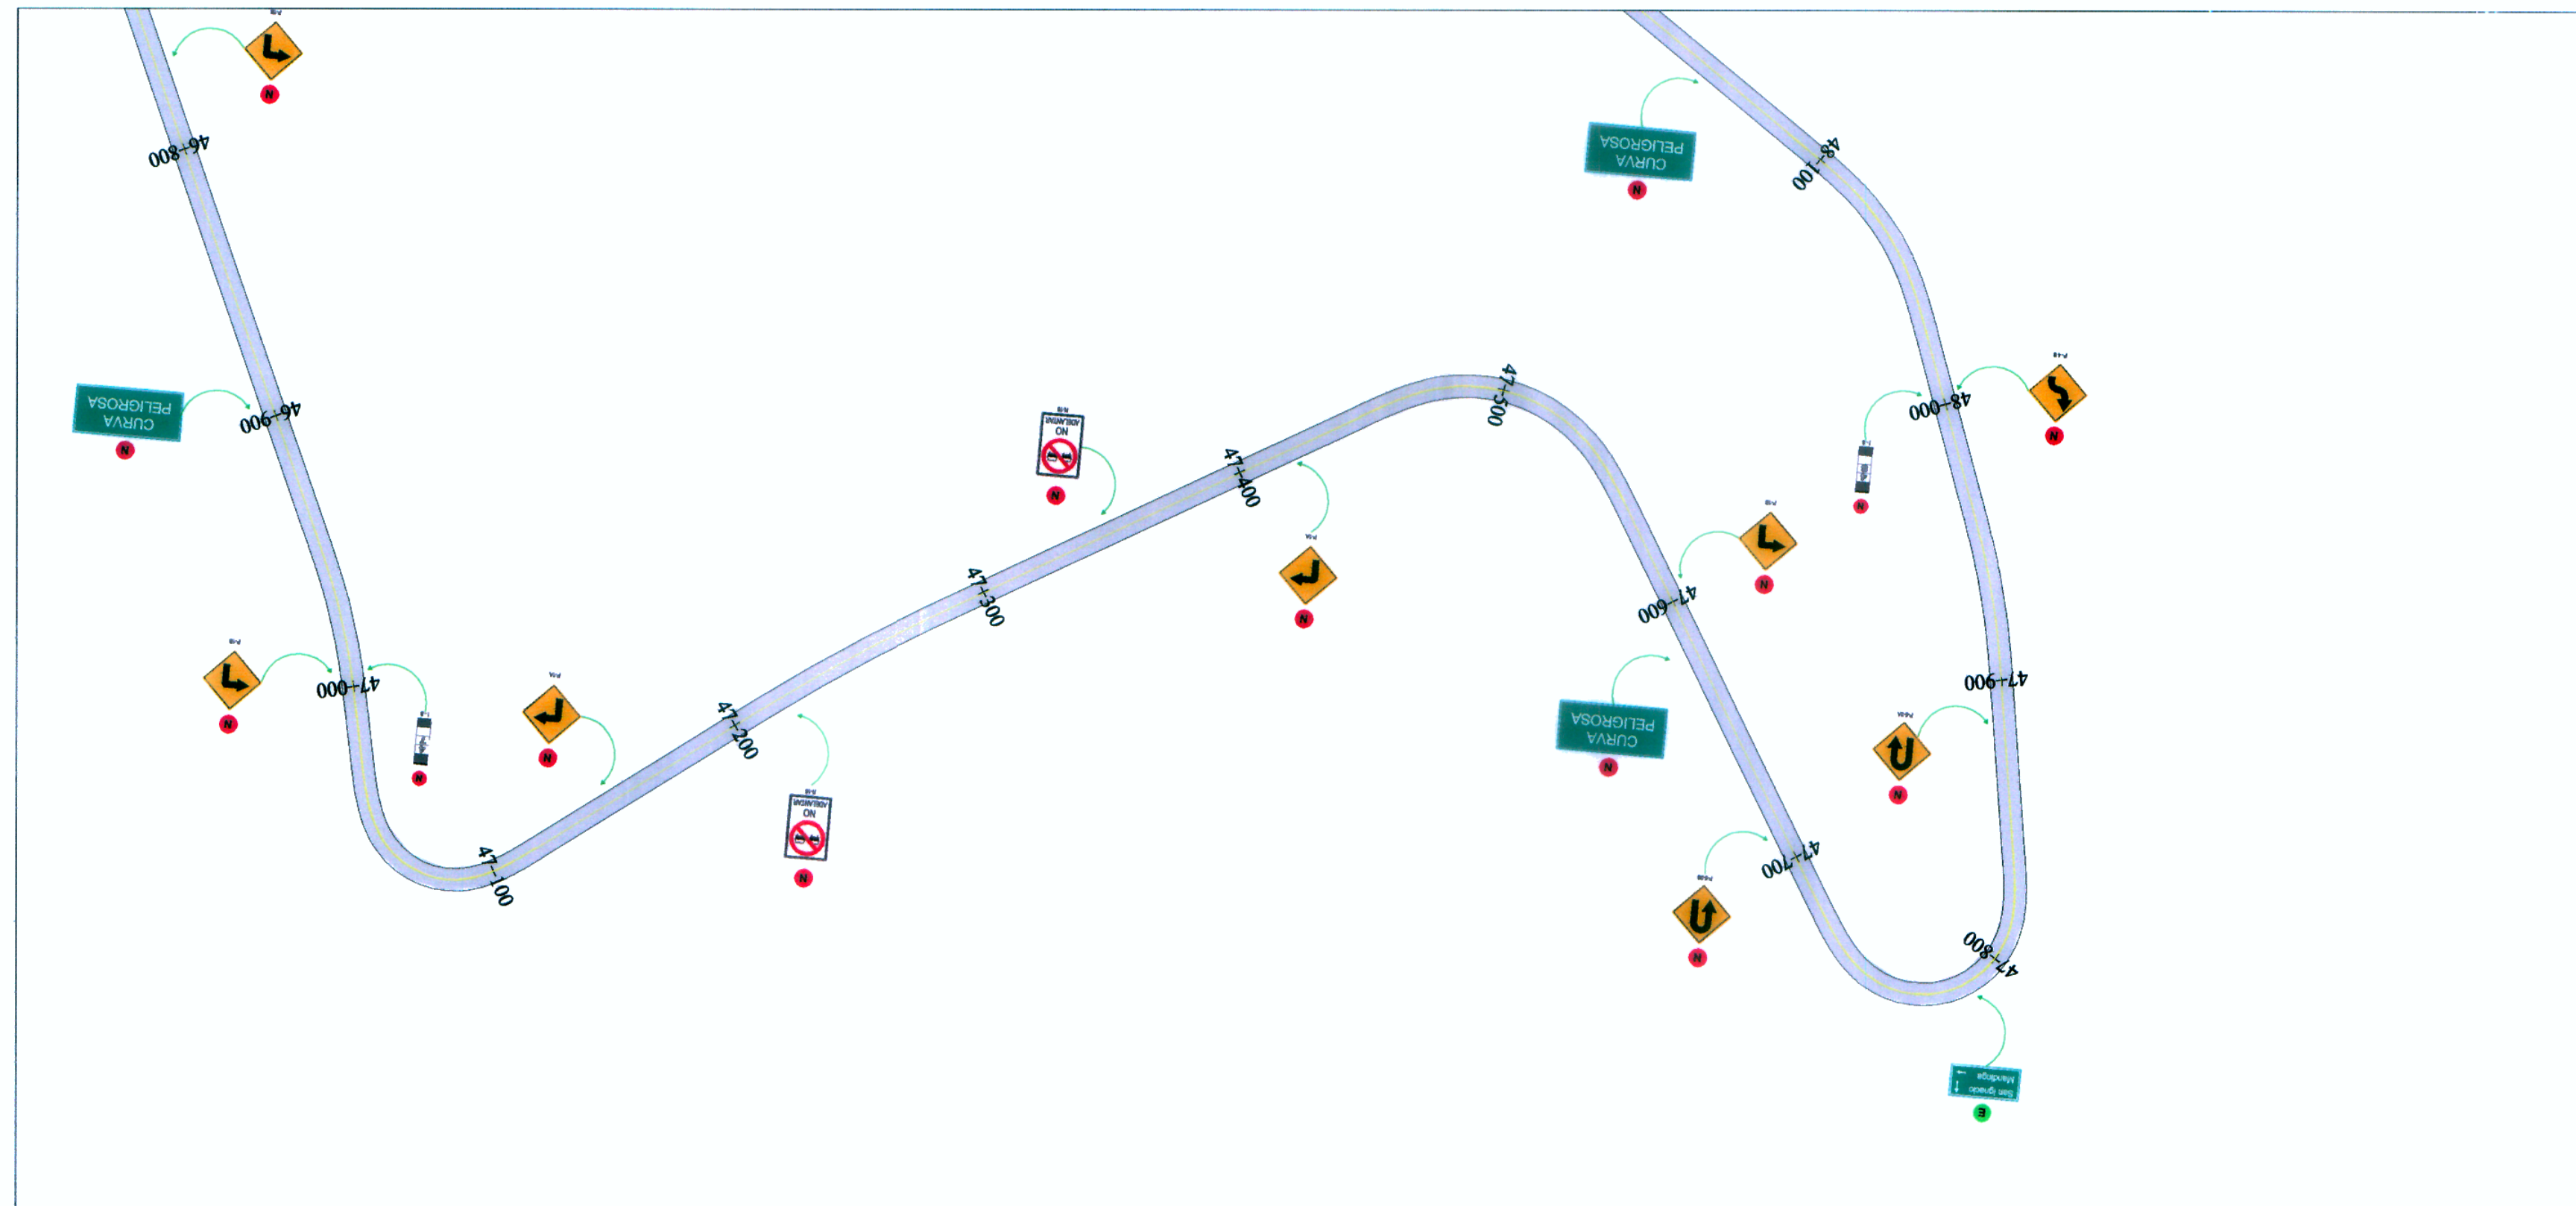

PLANTA
1:2000

<p>LÍNEA CENTRAL</p> <p>DETALLE - 1 ESCALA S/E</p>	<p>LÍNEA CENTRAL</p> <p>DETALLE - 2 ESCALA S/E</p>	<p>LÍNEA DE BORDE</p> <p>DETALLE - 3 ESCALA S/E</p>	<p>LEYENDA</p> <ul style="list-style-type: none"> HITO KILOMETRICO MARCAS EN EL PAVIMENTO BARRERAS DE SEGURIDAD 	<p>LEYENDA</p> <ul style="list-style-type: none"> SEÑALES EXISTENTE SEÑALES NUEVAS GUADAVIAS EXISTENTE
--	--	---	---	--

Bustamante Williams, Consultores y Constructores SAC
Ing. Jaime Salsavedra de Rivero
Especialista en Tránsito y Seguridad Vial



Bustamante Williams, Consultores y Constructores SAC
Ing. Jaime Salsavedra de Rivero
Especialista en Tránsito y Seguridad Vial

<p>Concedente: MTC Ministerio de Transportes y Comunicaciones</p>	<p>Concesionario: Consultor: Bustamante Williams Consultores y Constructores S.A.C.</p>	<p>PROYECTISTA: DISEÑO: S. ZEVALLOS DIBUJO: A. MATOS REVISADO: S. ZEVALLOS APROBADO:</p>	<p>APROBADO:</p> <table border="1"> <thead> <tr> <th>N°</th> <th>FECHA</th> <th>REVISIONES</th> <th>DESCRIPCIÓN</th> </tr> </thead> <tbody> <tr><td> </td><td> </td><td> </td><td> </td></tr> <tr><td> </td><td> </td><td> </td><td> </td></tr> <tr><td> </td><td> </td><td> </td><td> </td></tr> </tbody> </table>	N°	FECHA	REVISIONES	DESCRIPCIÓN													<p>CONSULTOR:</p>	<p>ESTUDIO DEFINITIVO DE LA CARRETERA CHAMAYA - JAEN - SAN IGNACIO - RIO CANCHIS TRAMO: PERICOS - SAN IGNACIO DISEÑO GEOMETRICO PLANTA 46+000 - 48+000</p>	<p>ESCALA: 1:2000 FECHA: ENERO-2011 CODIGO: SE-24</p>
N°	FECHA	REVISIONES	DESCRIPCIÓN																			