


PLANTA
1:2000

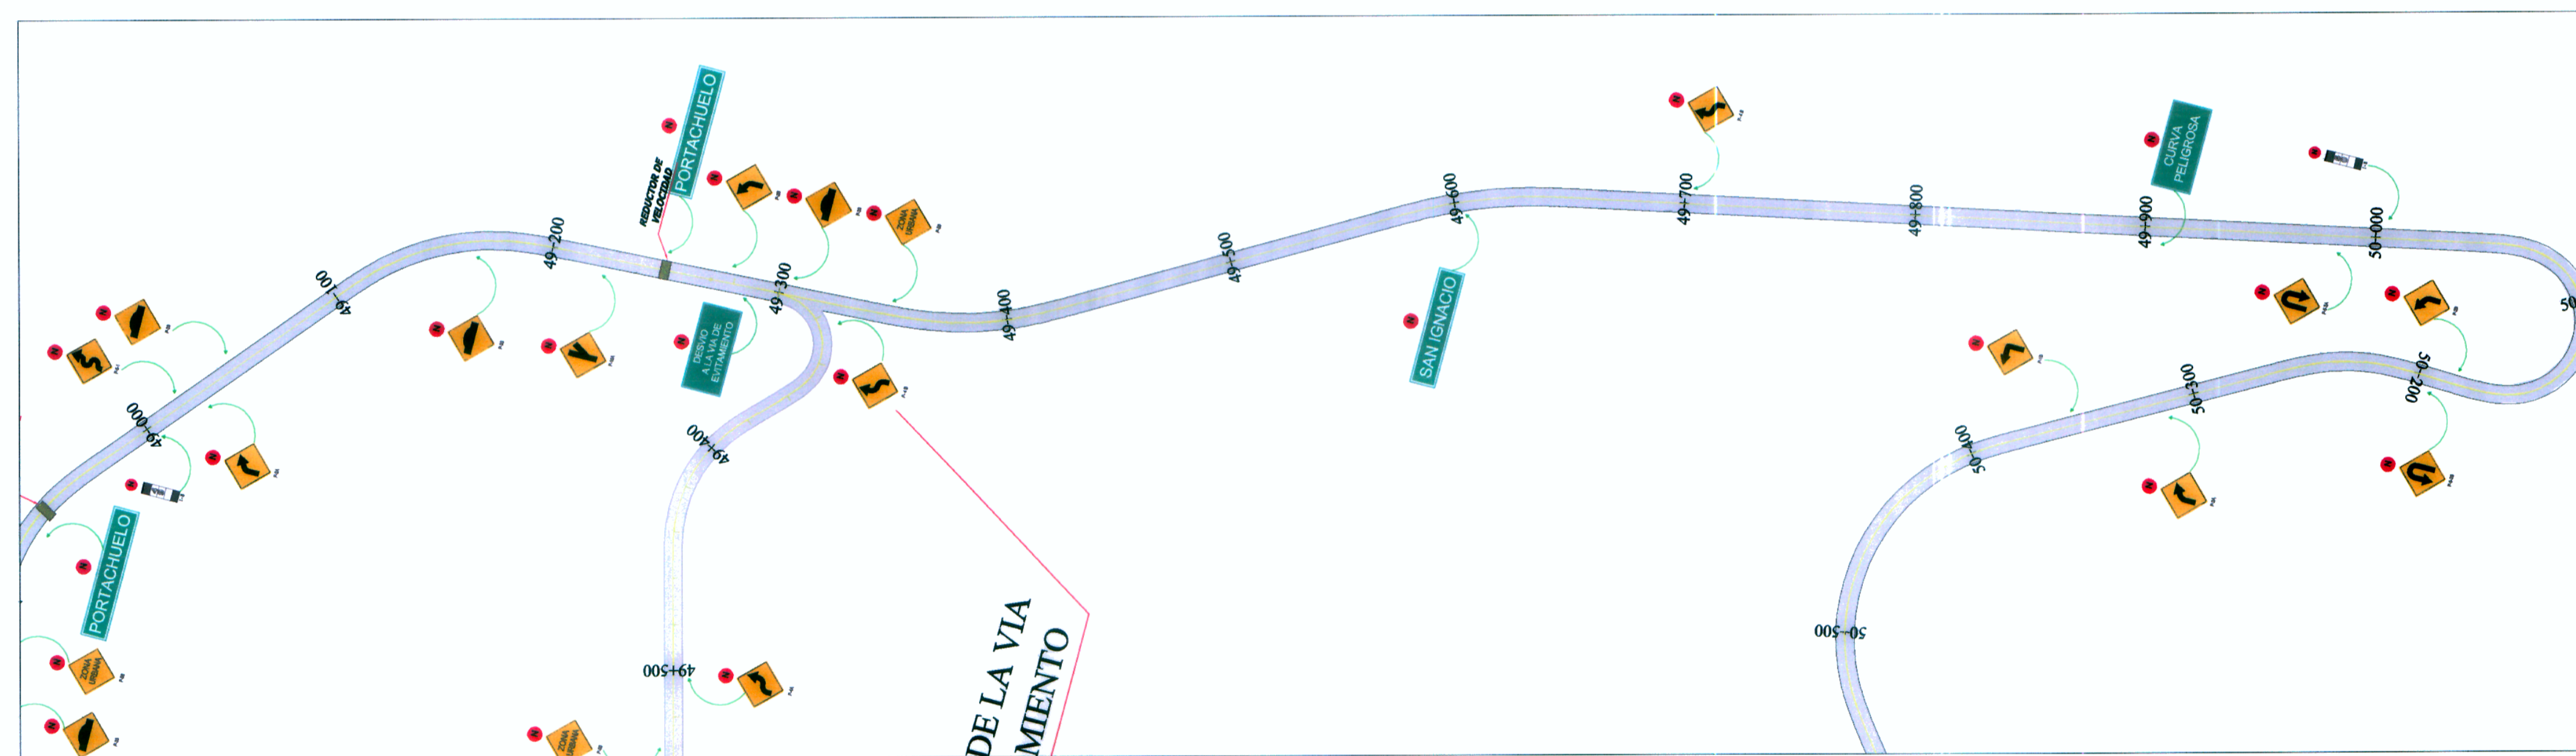

PLANTA
1:2000

<p>LÍNEA CENTRAL</p> <p>DETALLE - 1 ESCALA S/E</p>	<p>LÍNEA CENTRAL</p> <p>DETALLE - 2 ESCALA S/E</p>	<p>LÍNEA DE BORDE</p> <p>DETALLE - 3 ESCALA S/E</p>	<p>LEYENDA</p> <ul style="list-style-type: none"> HITO KILOMETRICO MARCAS EN EL PAVIMENTO BARRERAS DE SEGURIDAD 	<p>LEYENDA</p> <ul style="list-style-type: none"> SEÑALES EXISTENTE SEÑALES NUEVAS GUADAVIAS EXISTENTE
--	--	---	---	--

Bustamante Williams, Consultores y Constructores SAC
 Ing. Jaime Saavedra de Rivero
 C.O.P.T. N° 22200

<p>Concedente: MTC Ministerio de Transportes y Comunicaciones</p>	<p>Concesionario: Bustamante, Williams Consultores y Constructores S.A.C.</p>	<p>PROYECTISTA :</p>	<p>DISEÑO : S. ZEVALLOS DIBUJO : A. MATOS REVISADO : S. ZEVALLOS APROBADO :</p>	<p>APROBADO :</p> <table border="1"> <thead> <tr> <th>N°</th> <th>FECHA</th> <th>REVISIONES</th> <th>DESCRIPCION</th> </tr> </thead> <tbody> <tr><td> </td><td> </td><td> </td><td> </td></tr> <tr><td> </td><td> </td><td> </td><td> </td></tr> <tr><td> </td><td> </td><td> </td><td> </td></tr> </tbody> </table>	N°	FECHA	REVISIONES	DESCRIPCION													<p>CONSULTOR :</p>	<p>ESTUDIO DEFINITIVO DE LA CARRETERA CHAMAYA - JAIEN - SAN IGNACIO - RIO CANCHIS TRAMO: PERICOS - SAN IGNACIO DISEÑO GEOMETRICO PLANTA 48+000 - 50+000</p>	<p>ESCALA : 1:2000 FECHA : ENERO-2011 CODIGO : SE-25</p>
N°	FECHA	REVISIONES	DESCRIPCION																				