


PLANTA
1:2000

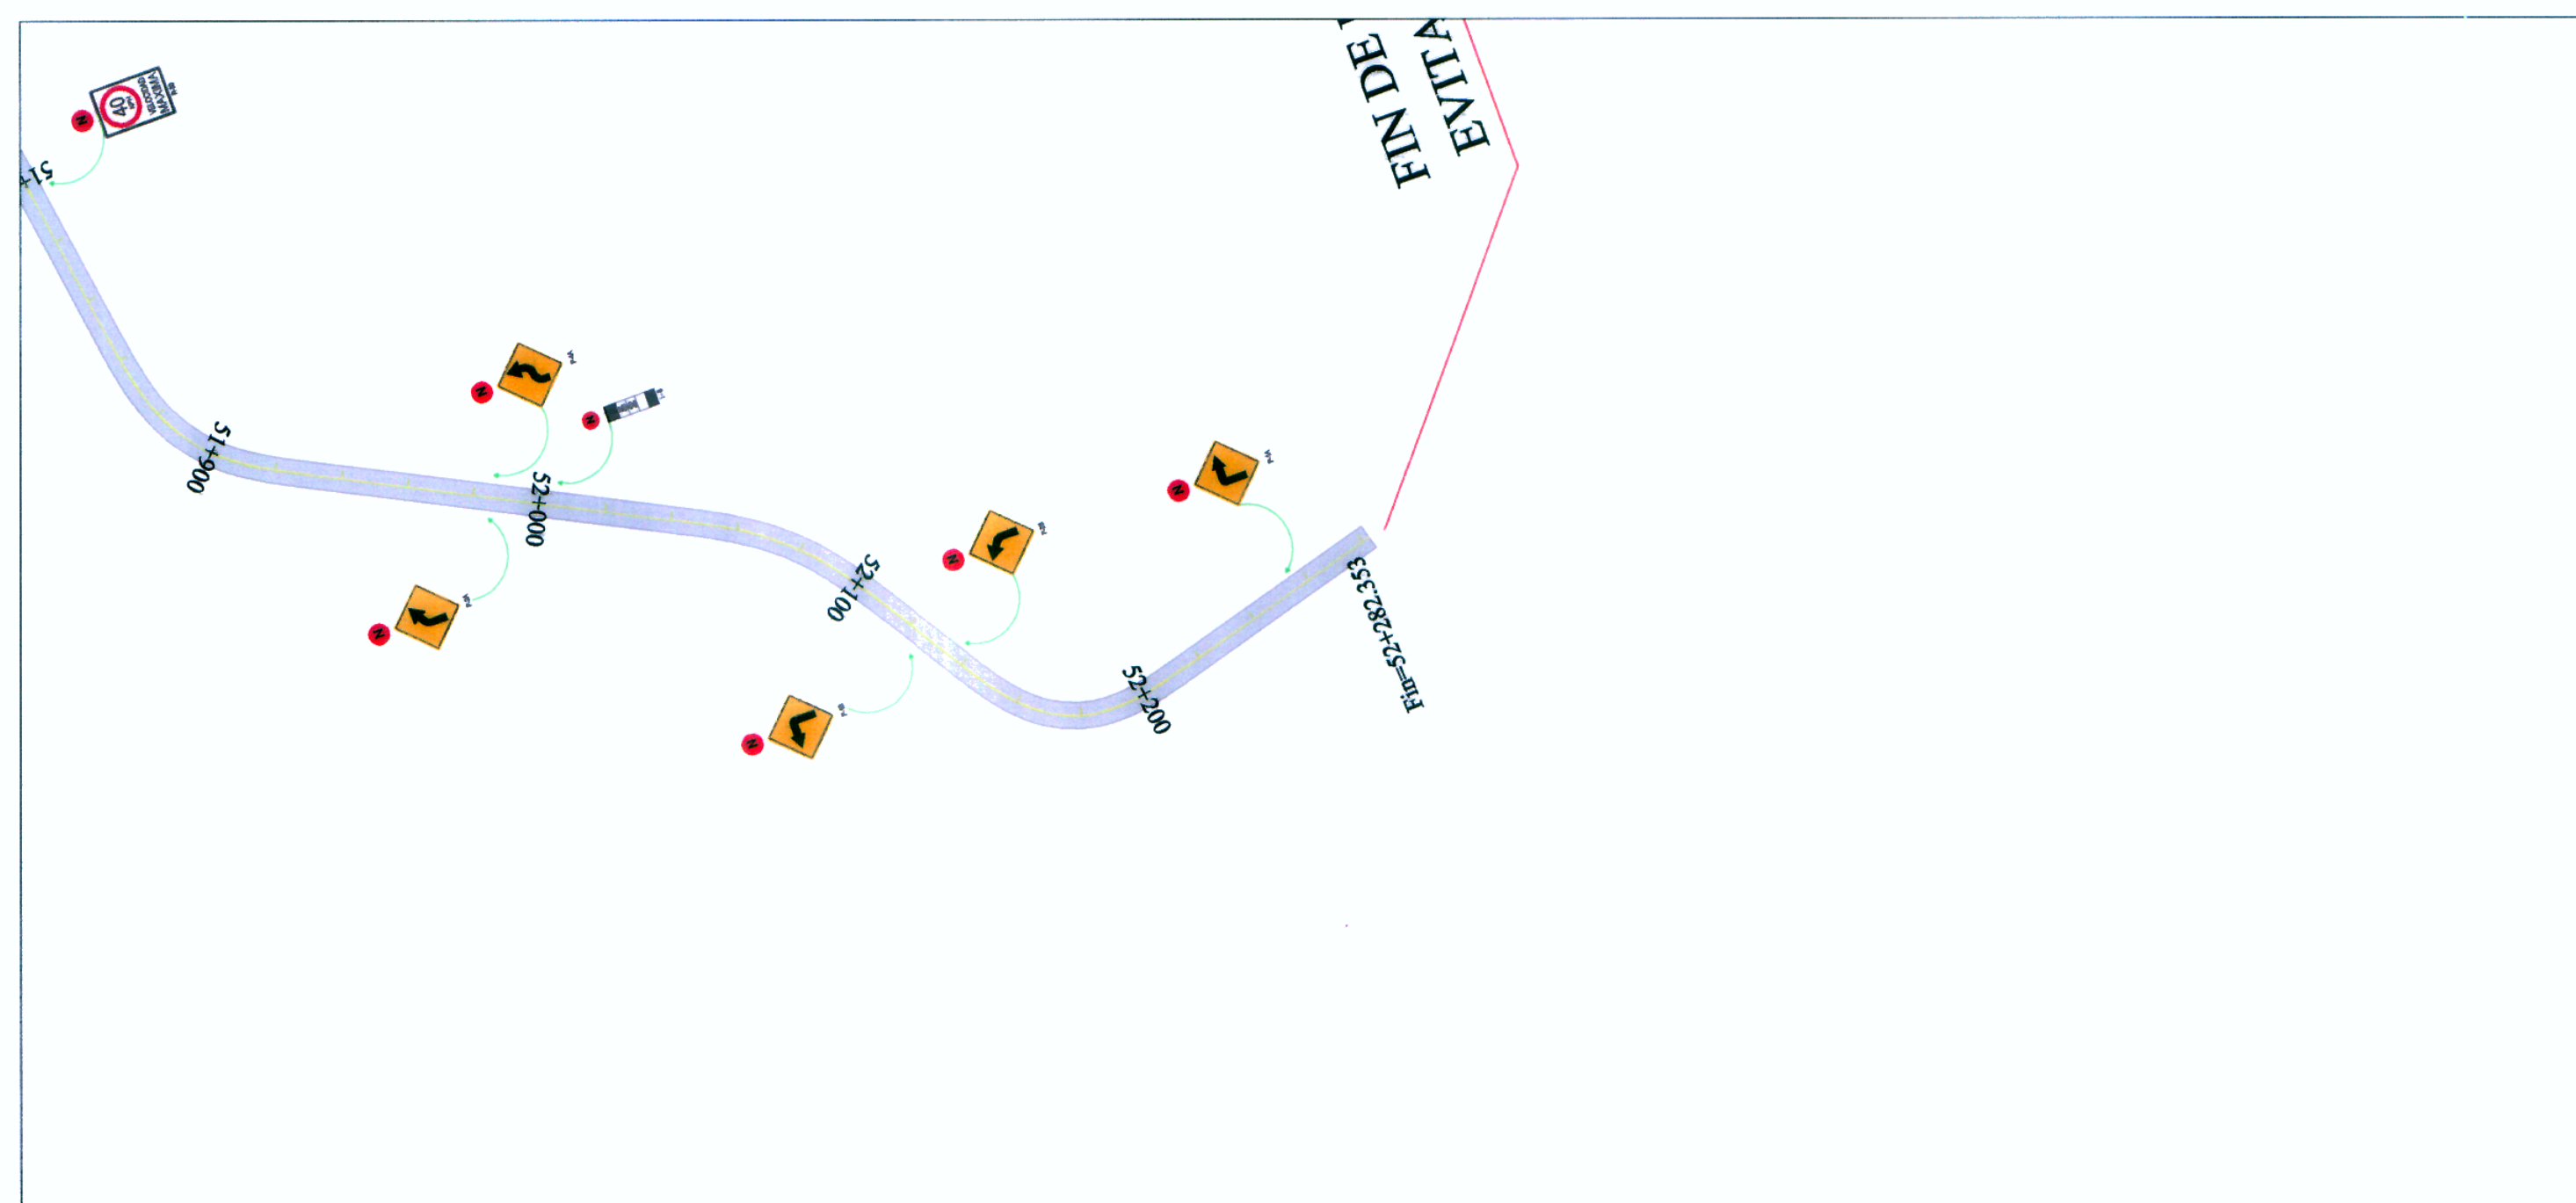

PLANTA
1:2000

<p>LINEA CENTRAL</p> <p>DETALLE - 1 ESCALA S/E</p>	<p>LINEA CENTRAL</p> <p>DETALLE - 2 ESCALA S/E</p>	<p>LINEA DE BORDE</p> <p>DETALLE - 3 ESCALA S/E</p>	<p>LEYENDA</p> <ul style="list-style-type: none"> HITO KILOMETRICO MARCAS EN EL PAVIMENTO BARRERAS DE SEGURIDAD 	<p>LEYENDA</p> <ul style="list-style-type: none"> SEÑALES EXISTENTE SEÑALES NUEVAS GUADAVIAS EXISTENTE
--	--	---	--	---

Bustamante Williams Consultores y Constructores SAC
Ing. Jaime Saavedra de Rivero
CIP 14220

ESTUDIO DEFINITIVO DE LA CARRETERA CHAMAYA - JAEN - SAN IGNACIO - RIO CANCHIS
Bustamante Williams Consultores y Constructores SAC

Ing. Jaime Saavedra de Rivero
CIP 14220

<p>Concedente: MTC Ministerio de Transportes y Comunicaciones</p>	<p>Concesionario: Bustamante, Williams Consultores y Constructores S.A.C.</p>	<p>PROYECTISTA: DISEÑO: S. ZEVALLOS DIBUJO: A. MATOS REVISADO: S. ZEVALLOS APROBADO:</p>	<p>APROBADO:</p>	<table border="1"> <thead> <tr> <th colspan="2">REVISIONES</th> </tr> <tr> <th>N°</th> <th>FECHA</th> </tr> </thead> <tbody> <tr> <td> </td> <td> </td> </tr> <tr> <td> </td> <td> </td> </tr> <tr> <td> </td> <td> </td> </tr> </tbody> </table>	REVISIONES		N°	FECHA							<p>CONSULTOR:</p>	<p>ESTUDIO DEFINITIVO DE LA CARRETERA CHAMAYA - JAEN - SAN IGNACIO - RIO CANCHIS TRAMO: PERICOS - SAN IGNACIO DISEÑO GEOMETRICO - EVITAMIENTO PLANTA 51+000 - 52+000</p>	<p>ESCALA: 1:2000 FECHA: ENERO-2011 CODIGO: SE-EV-02</p>
REVISIONES																	
N°	FECHA																