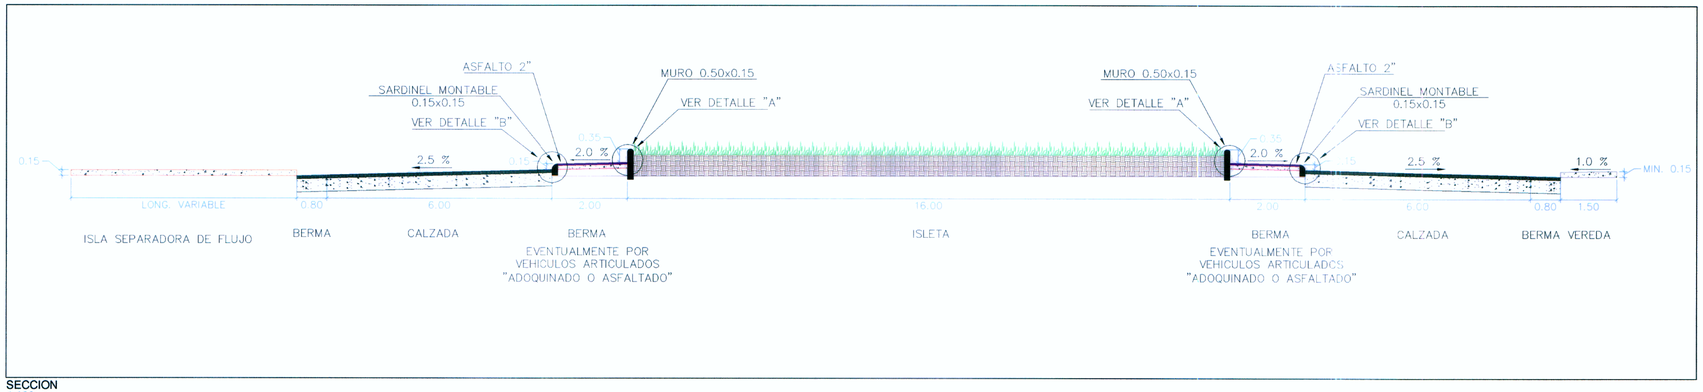

SECCION
1:100

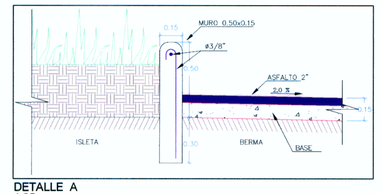

DETALLE A
1:25

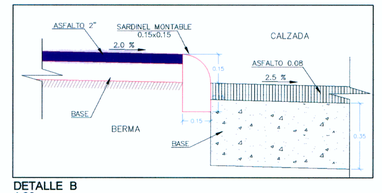

DETALLE B
1:20

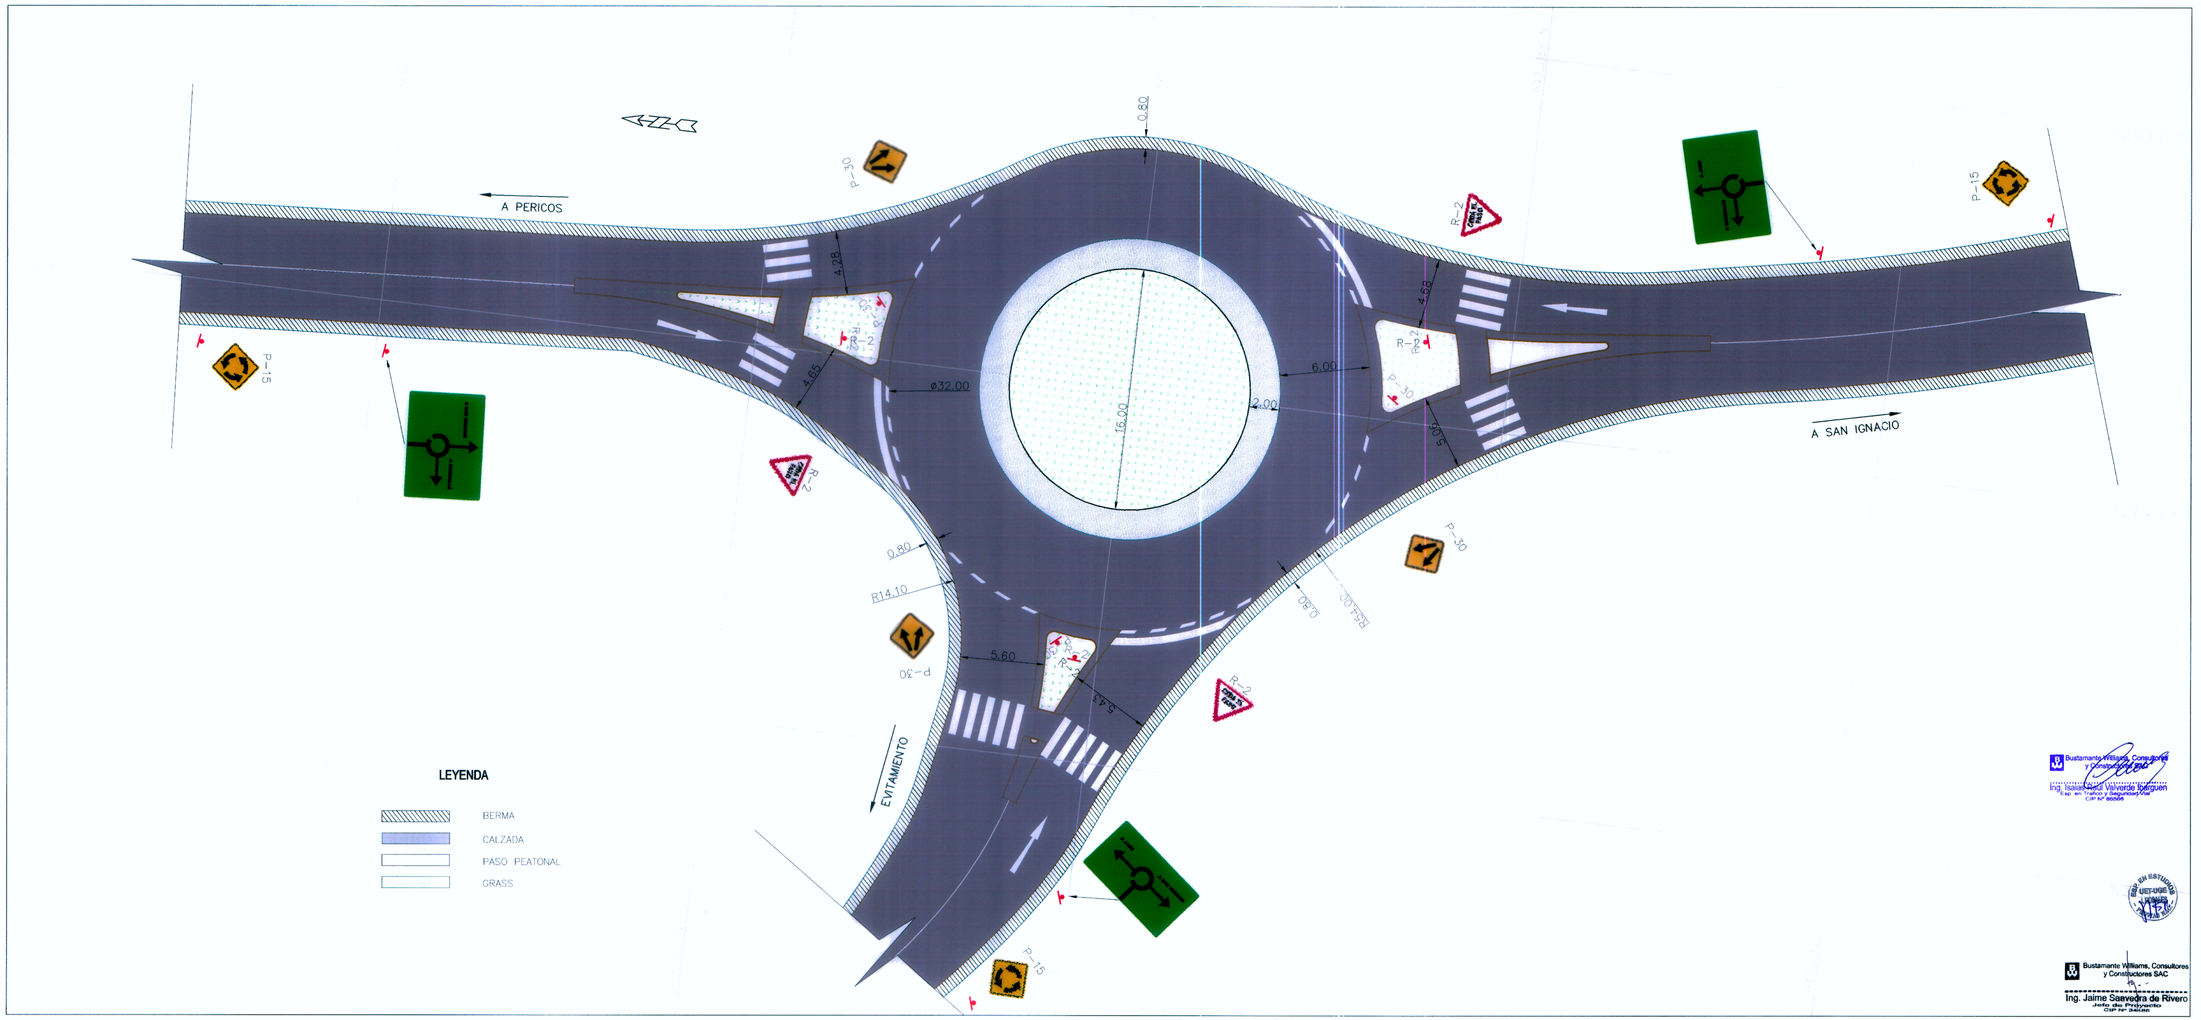

Bustamante Williams, Consultores y Constructores SAC
Ing. Isaías Saavedra Valverde Belguan
Esp. en Tráfico y Seguridad Vial
CIP N° 90688

Bustamante Williams, Consultores y Constructores SAC
Ing. Jaime Saavedra de Rivero
Jefe de Proyecto
CIP N° 34046

Concedente: MTC Ministerio de Transportes y Comunicaciones	Concesionario:	Consultor: Bustamante, Williams Consultores y Constructores S.A.C.	PROYECTISTA :	DISEÑO : S. ZEVALLOS DIBUJO : CHASSEUR REVISADO : S. ZEVALLOS APROBADO :	APROBADO :	REVISIONES N° / FECHA / DESCRIPCIÓN	CONSULTOR :	ESTUDIO DEFINITIVO DE LA CARRETERA CHAMAYA - JAEN - SAN IGNACIO - RIO CANCHIS TRAMO: PERICOS - SAN IGNACIO INTERSECCIONES SALIDA VIA EVITAMIENTO SEÑALIZACION OVALO SN-01	ESCALA : 1:250 FECHA : ENERO 2011 CODIGO : OV - 02