ALCANTARILLA TIPO MARCO
KM 07+328.88 (4.00x3.00)

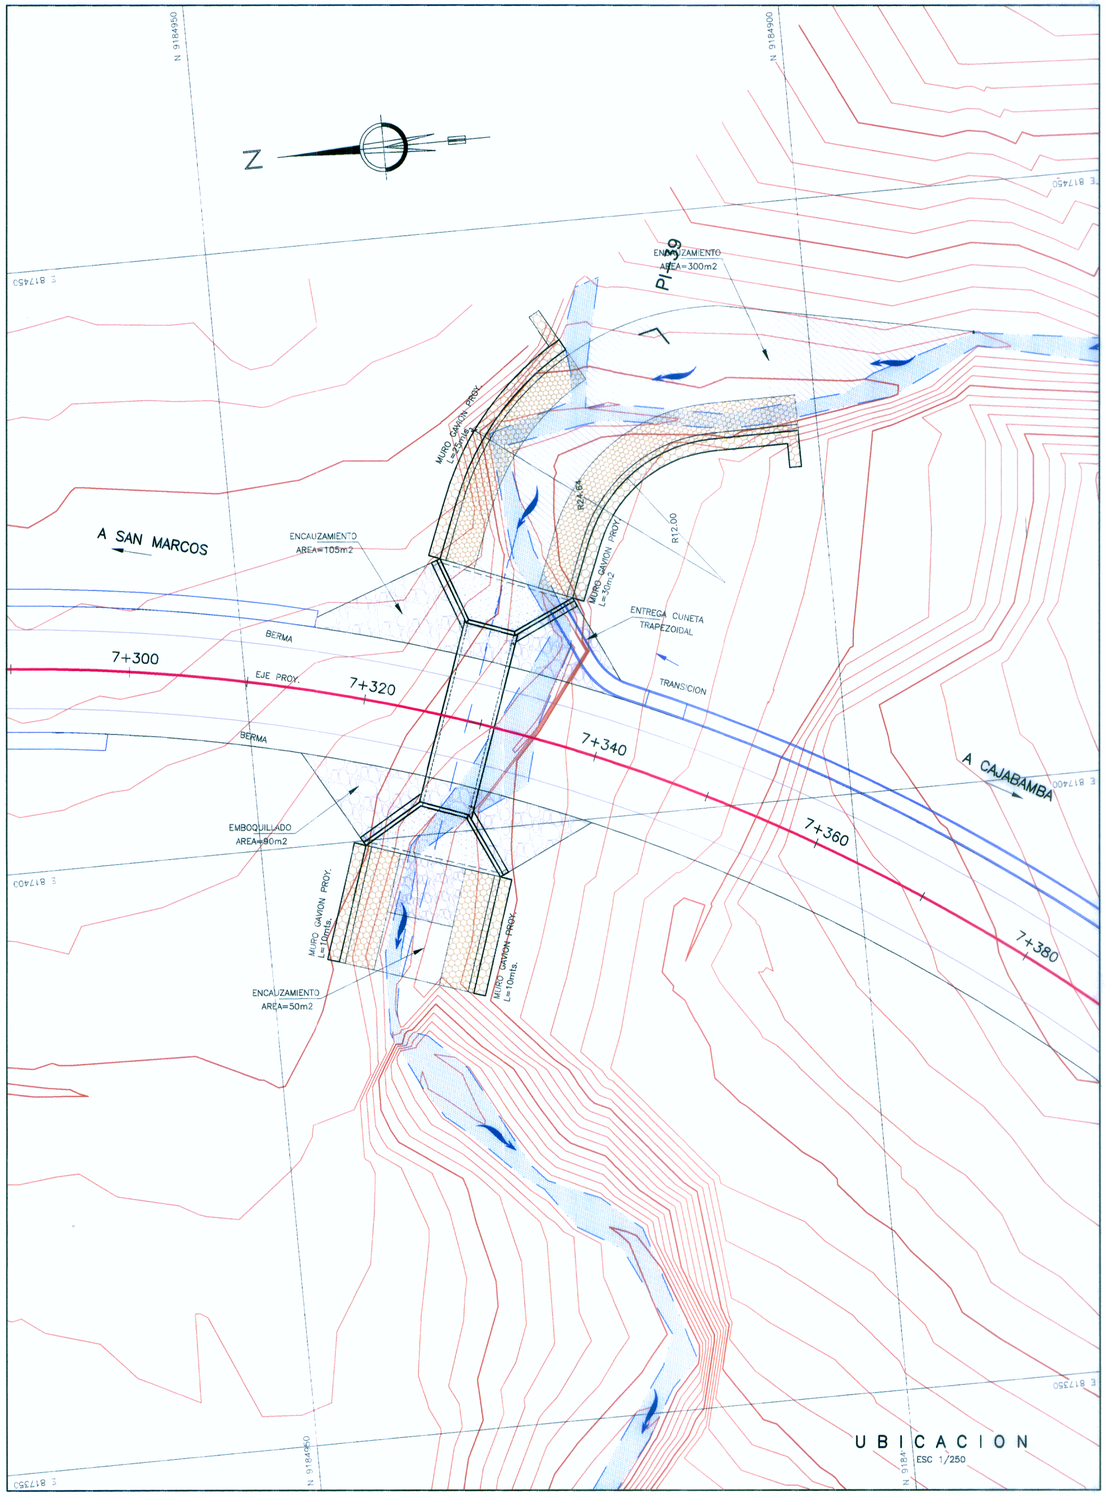

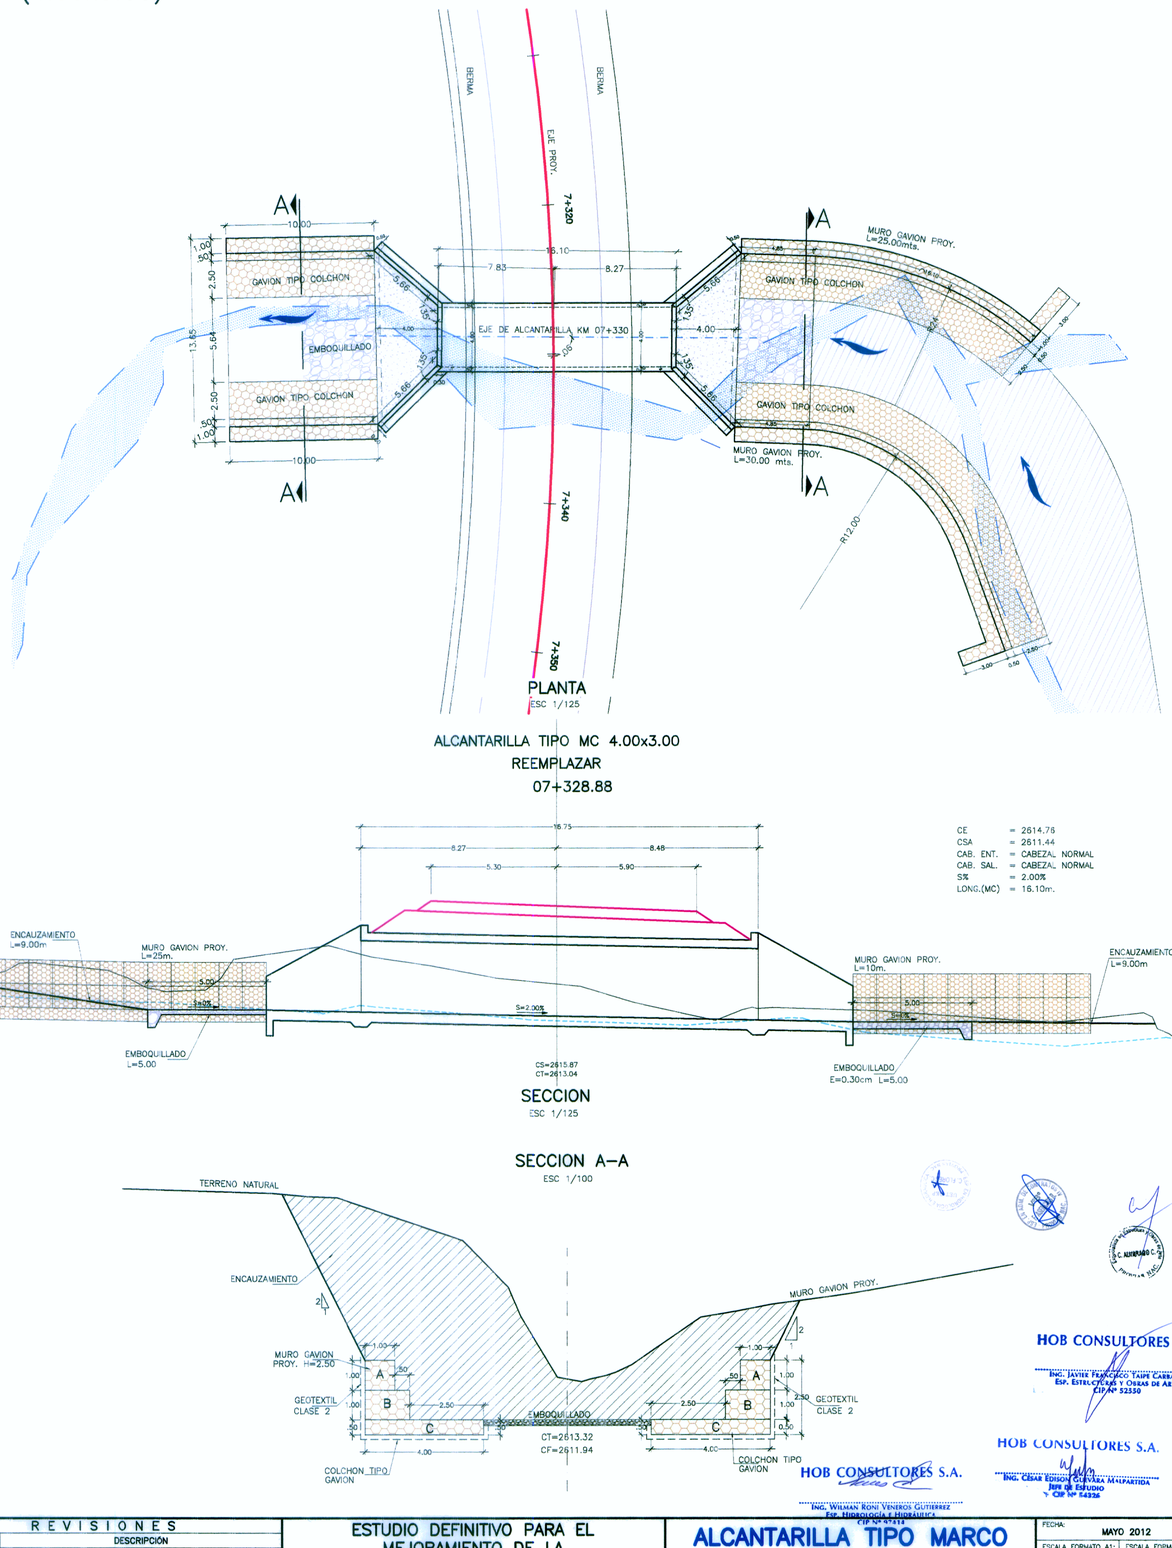

ALCANTARILLA TIPO MC 4.00x3.00
REEMPLAZAR
07+328.88

SECCION
ESC 1/125

SECCION A–A
ESC 1/100

HOB CONSULTORES S.A.
ING. JAVIER FRANCISCO TAIPE CARBAJAL
Esp. Estructuras y Obras de Arte
CIP N° 52330

HOB CONSULTORES S.A.
ING. WILMAN RONI VENEROS GUTIERREZ
Esp. Hidrología e Hidráulica
CIP N° 97213

HOB CONSULTORES S.A.
ING. CESAR EDISON CUEVARA MAYAPARTIDA
JEFE DE ESTUDIO
CIP N° 54336

PERÚ Ministerio de Transportes y Comunicaciones — Provias Nacional

HOB CONSULTORES S.A.
CALLE AGUADA BLANCA N° 102 – LIMA 33 – PERU
TELEFONO 715-8111 FAX: 715-8324
Email: hob@hobperu.com

Jefe Estudio:	ING. CESAR GUEVARA M.
Especialista:	Esp
Revisión:	
Proceso y Ploteo:	M.CHAFLOQUE
Aprobación:	

REVISIONES

Nº	FECHA	DESCRIPCIÓN

ESTUDIO DEFINITIVO PARA EL MEJORAMIENTO DE LA CARRETERA: SAN MARCOS–CAJABAMBA–SAUSACOCHA
TRAMO: SAN MARCOS–CAJABAMBA
CONTRATO N° 008–2011–MTC/20

ALCANTARILLA TIPO MARCO
PLANTA
KM 07+328.88(4.00x3.00)

FECHA: MAYO 2012

ESCALA FORMATO A1:	ESCALA FORMATO A3:
1/200	1/100

008–11–ALC–29