
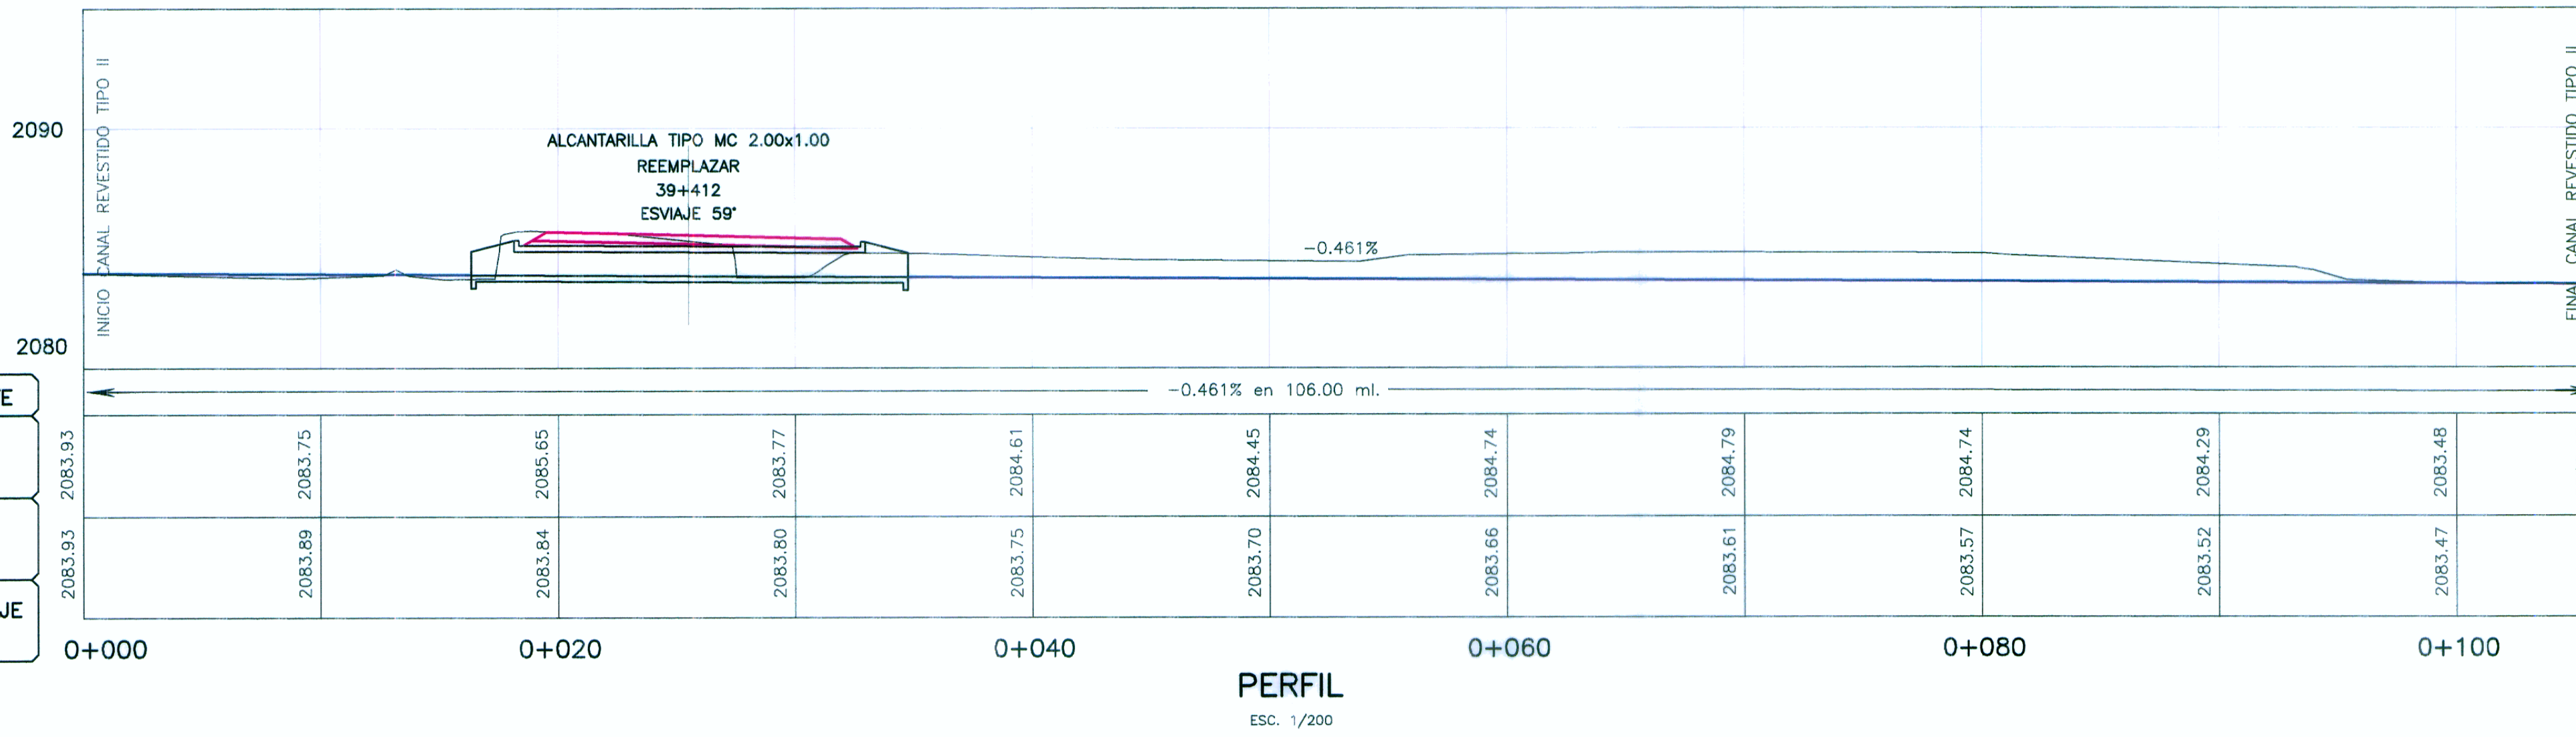


SECCIONES TRANSVERSALES

ESC. 1/200

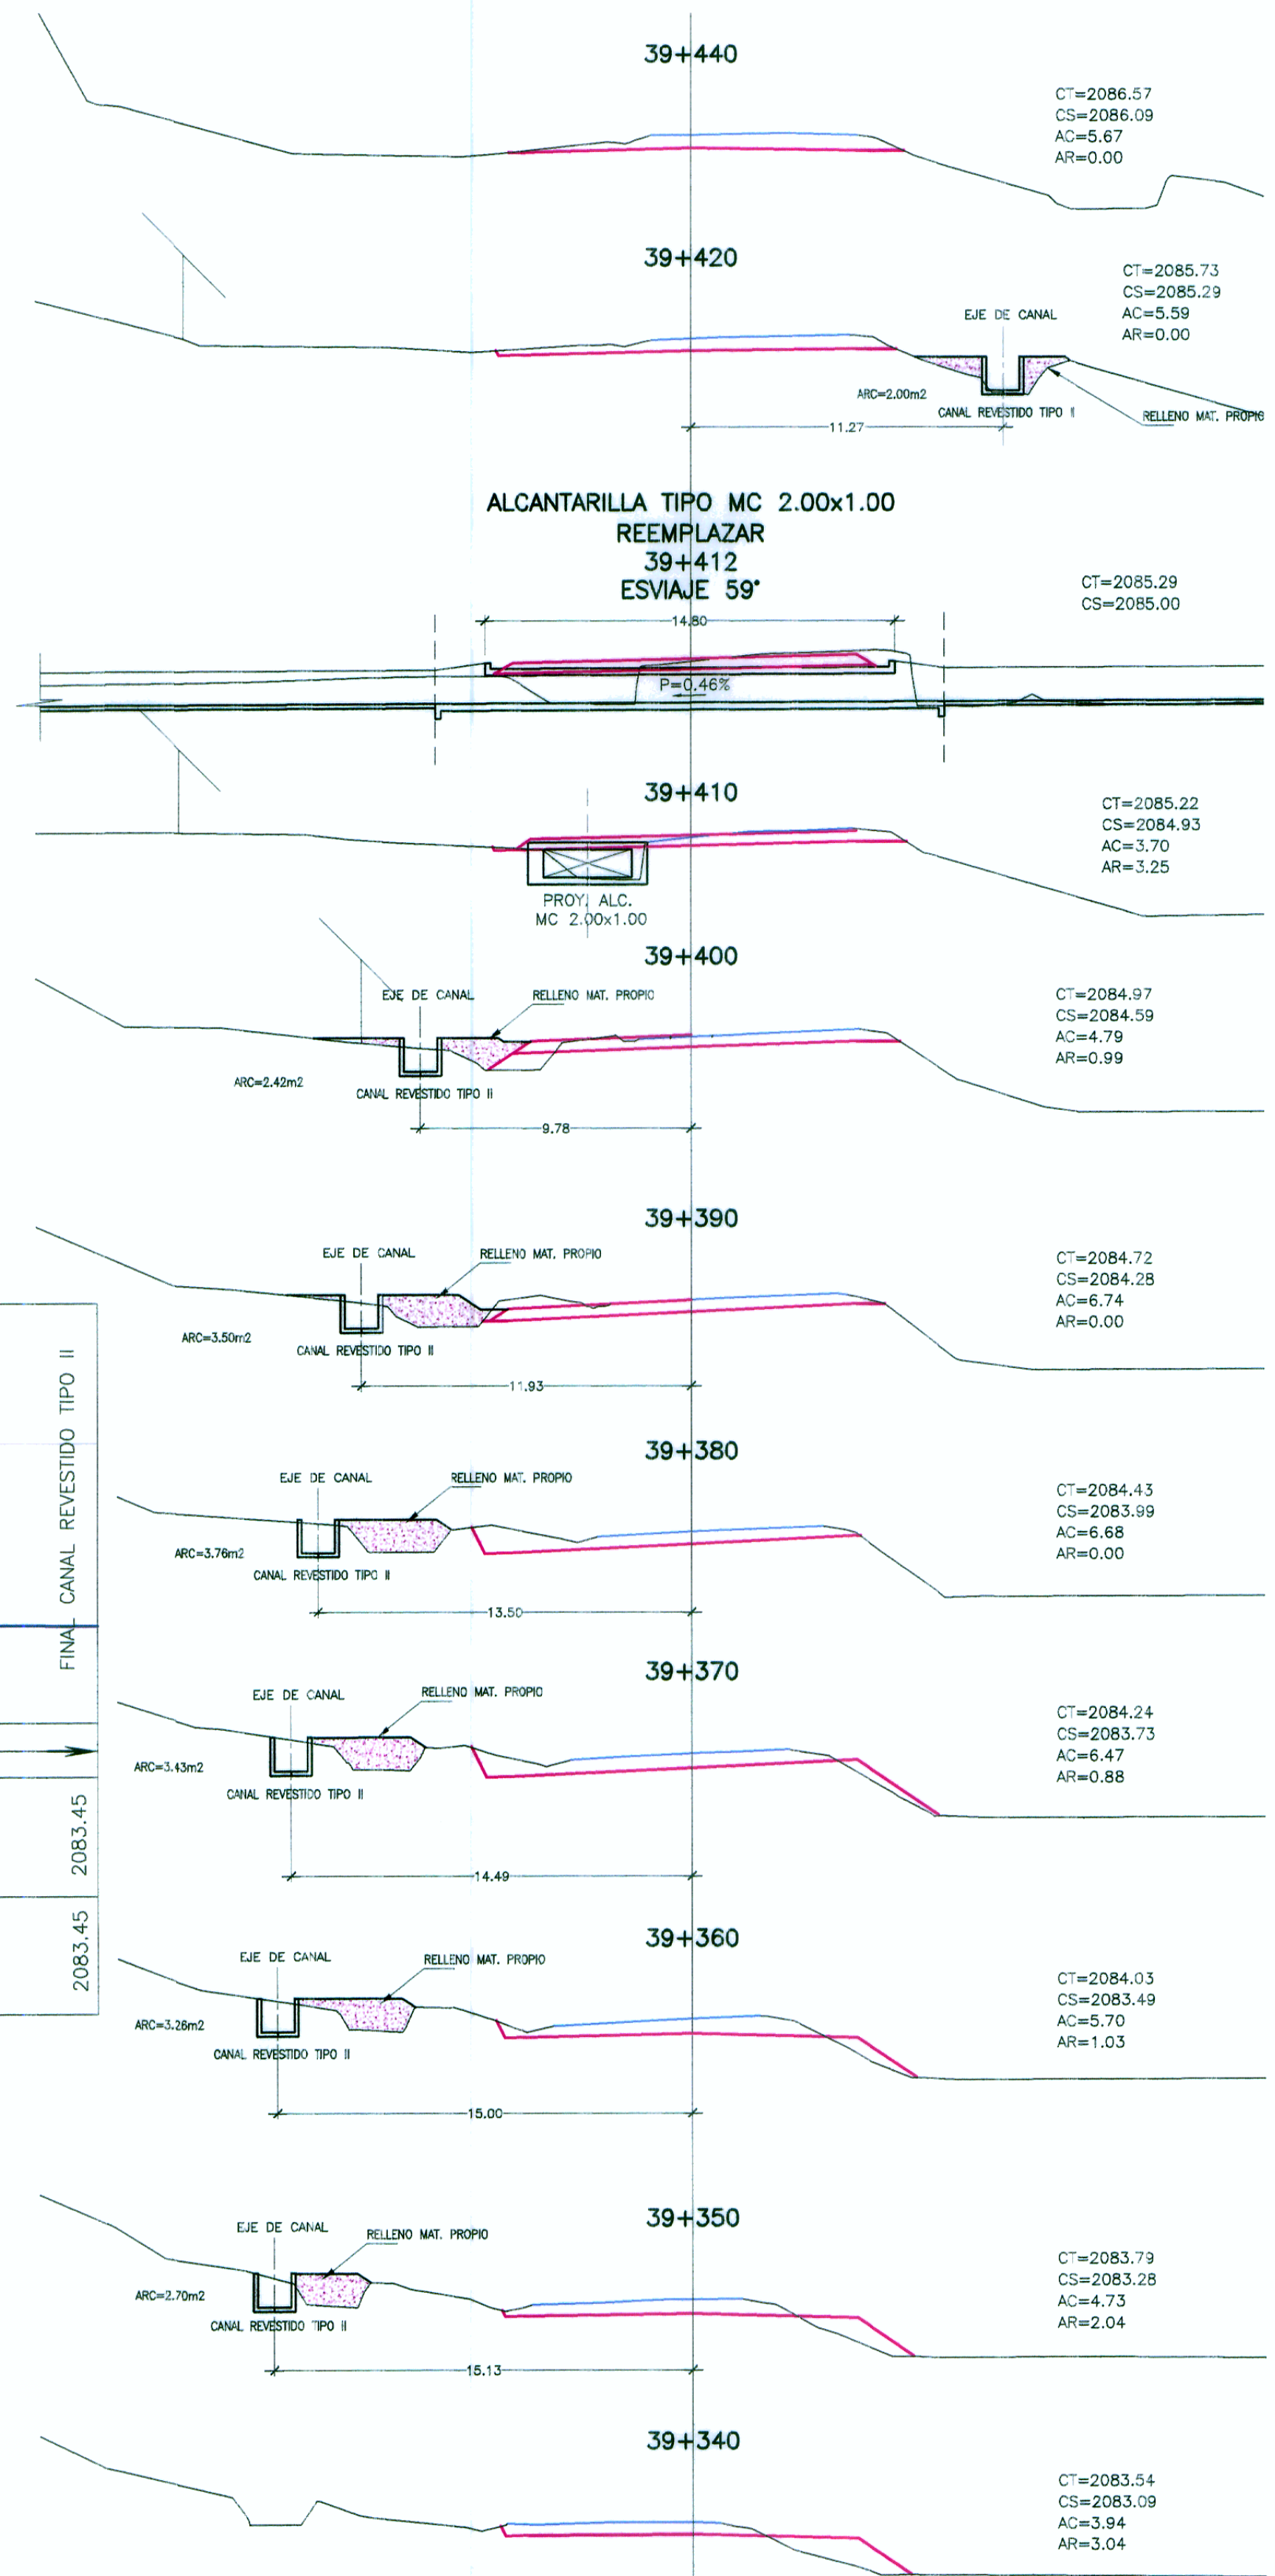

PENDIENTE	-0.461% en 106.00 ml.
COTA TERRENO	2083.93
COTA CANAL	2083.89
KILOMETRAJE CANAL	0+000

LEYENDA		LEYENDA	
PLANTA :		PLANTA :	
	TRAZO DE PROYECTO		CERCO VIVO
	CARRETERA EXISTENTE		PLAZOLETA
	CURVA MAYOR		PARADERO
	CURVA MENOR		CASA DE MADERA
	RIO		CASA DE ADOBE
	QUEBRADA		CASA DE LADRILLO
	CANAL EXISTENTE		TERRENO DE CULTIVO
	CANAL REUBICADO		TC
	MURO DE CONCRETO		LOZA
	MURO DE PIEDRA		CERCO
			CERCO DE ALAMBRE
			ARBOL

HOB CONSULTORES S.A.
ING. CESAR GUEVARA M.
ING. WILLIAM RONI VENEROS GUTIERREZ
ESP. HIDROLOGIA E HIDRAULICA
CIP Nº 97414

HOB CONSULTORES S.A.
ING. CESAR GUEVARA M.
ING. WILLIAM RONI VENEROS GUTIERREZ
ESP. HIDROLOGIA E HIDRAULICA
CIP Nº 97414

REVISIONES	
Nº	FECHA