
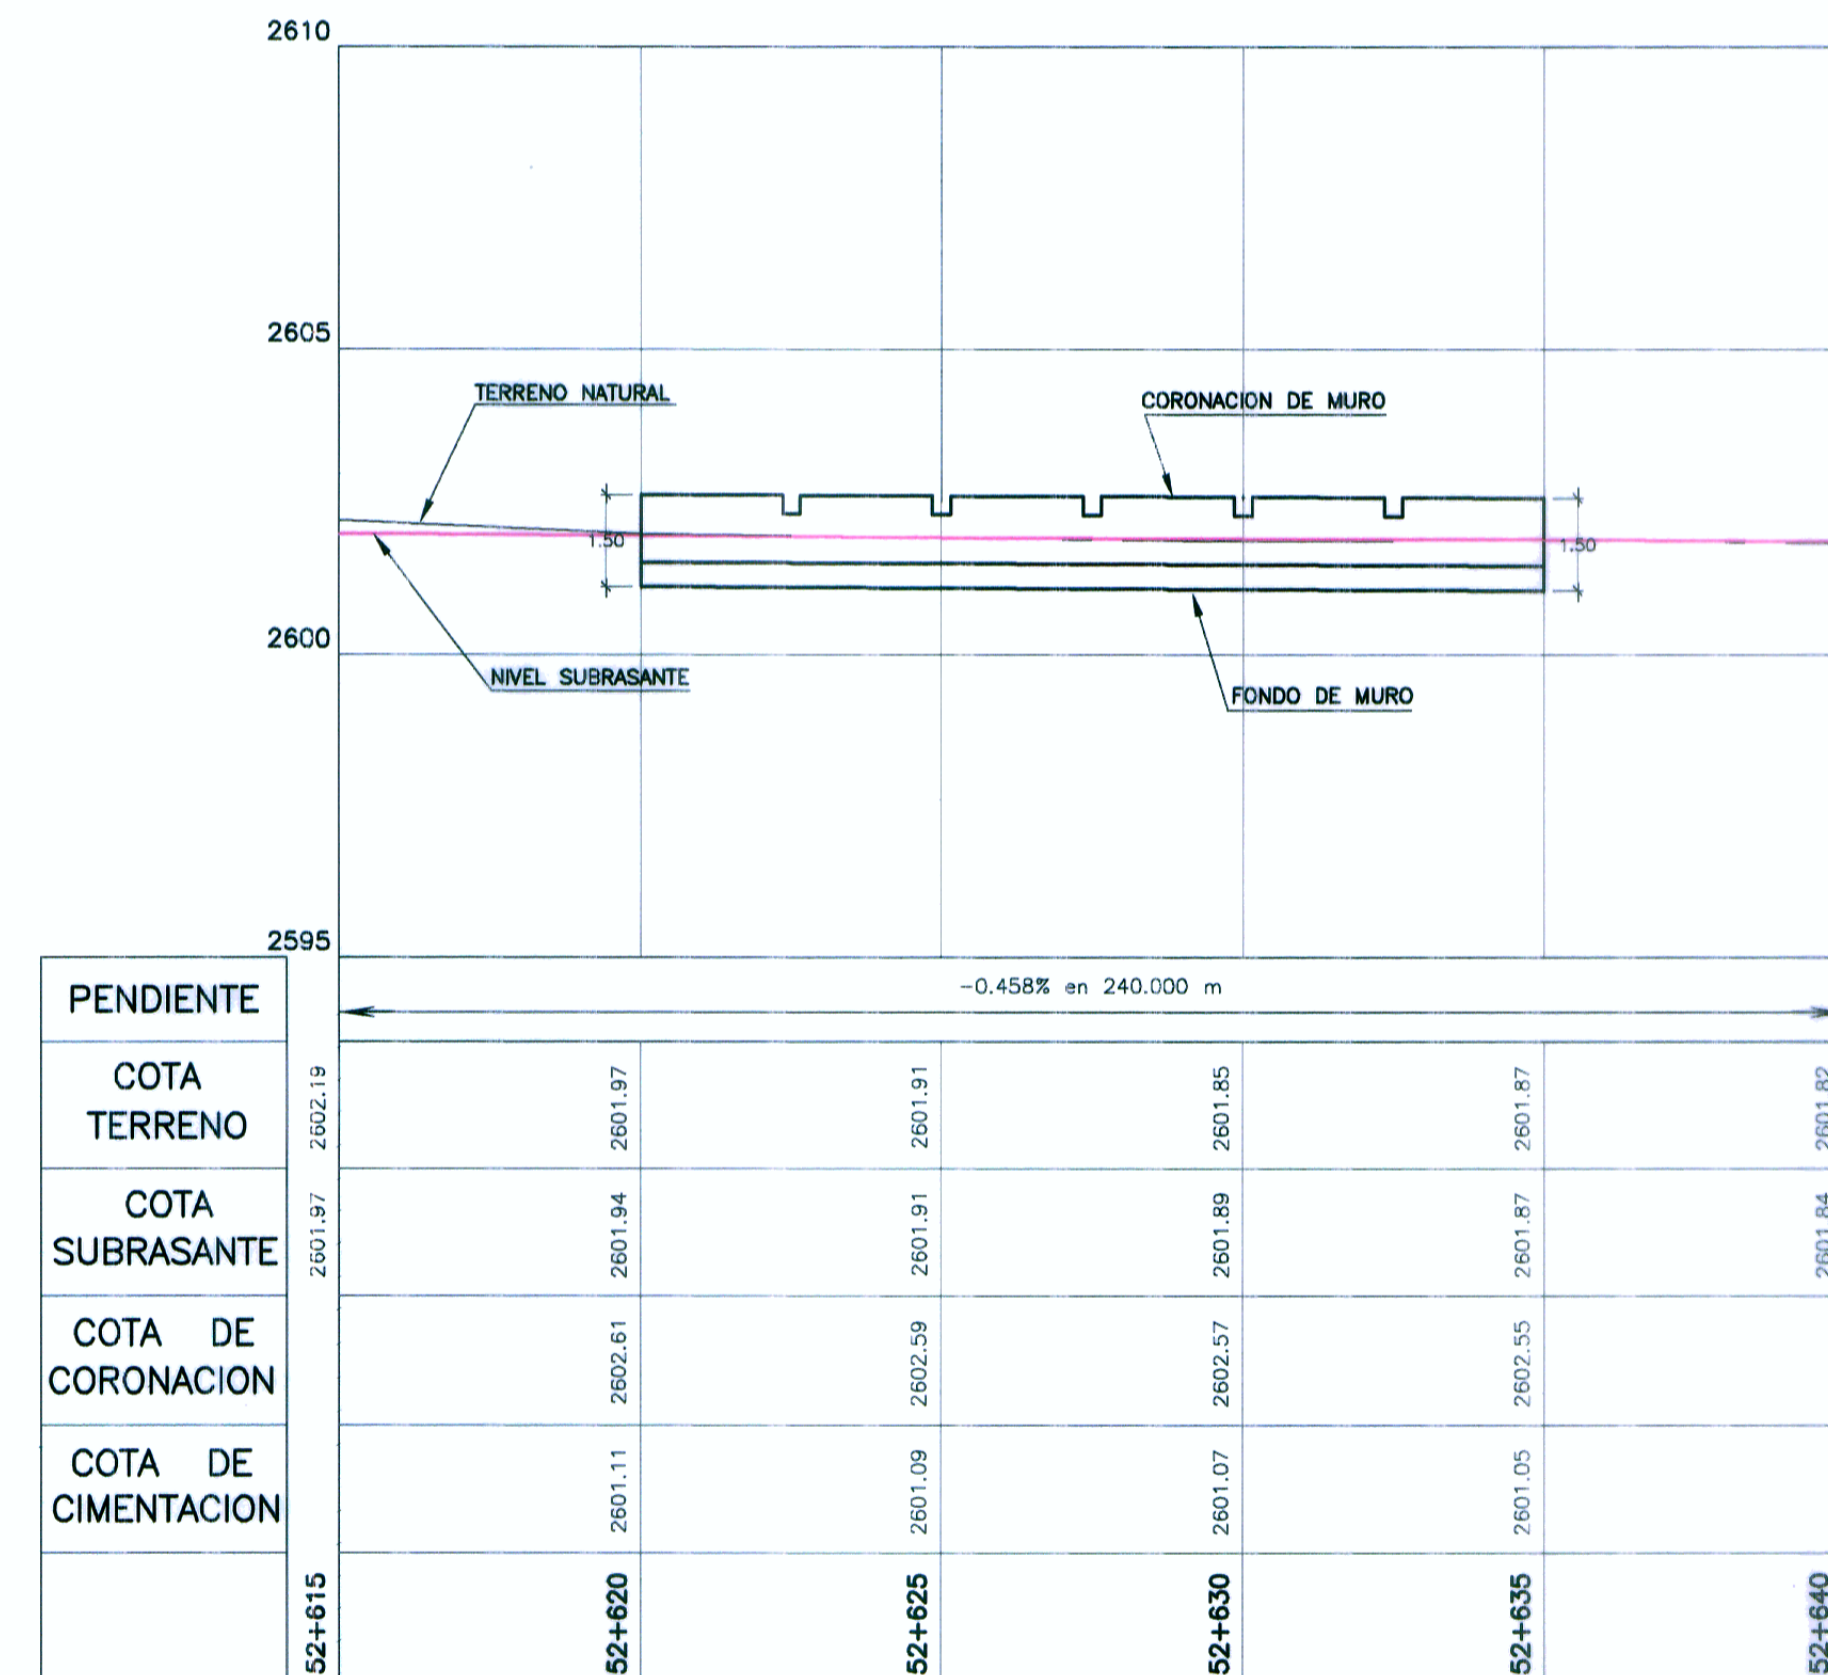


PLANTA (VIA PROYECTADA)
ESC.: 1/125

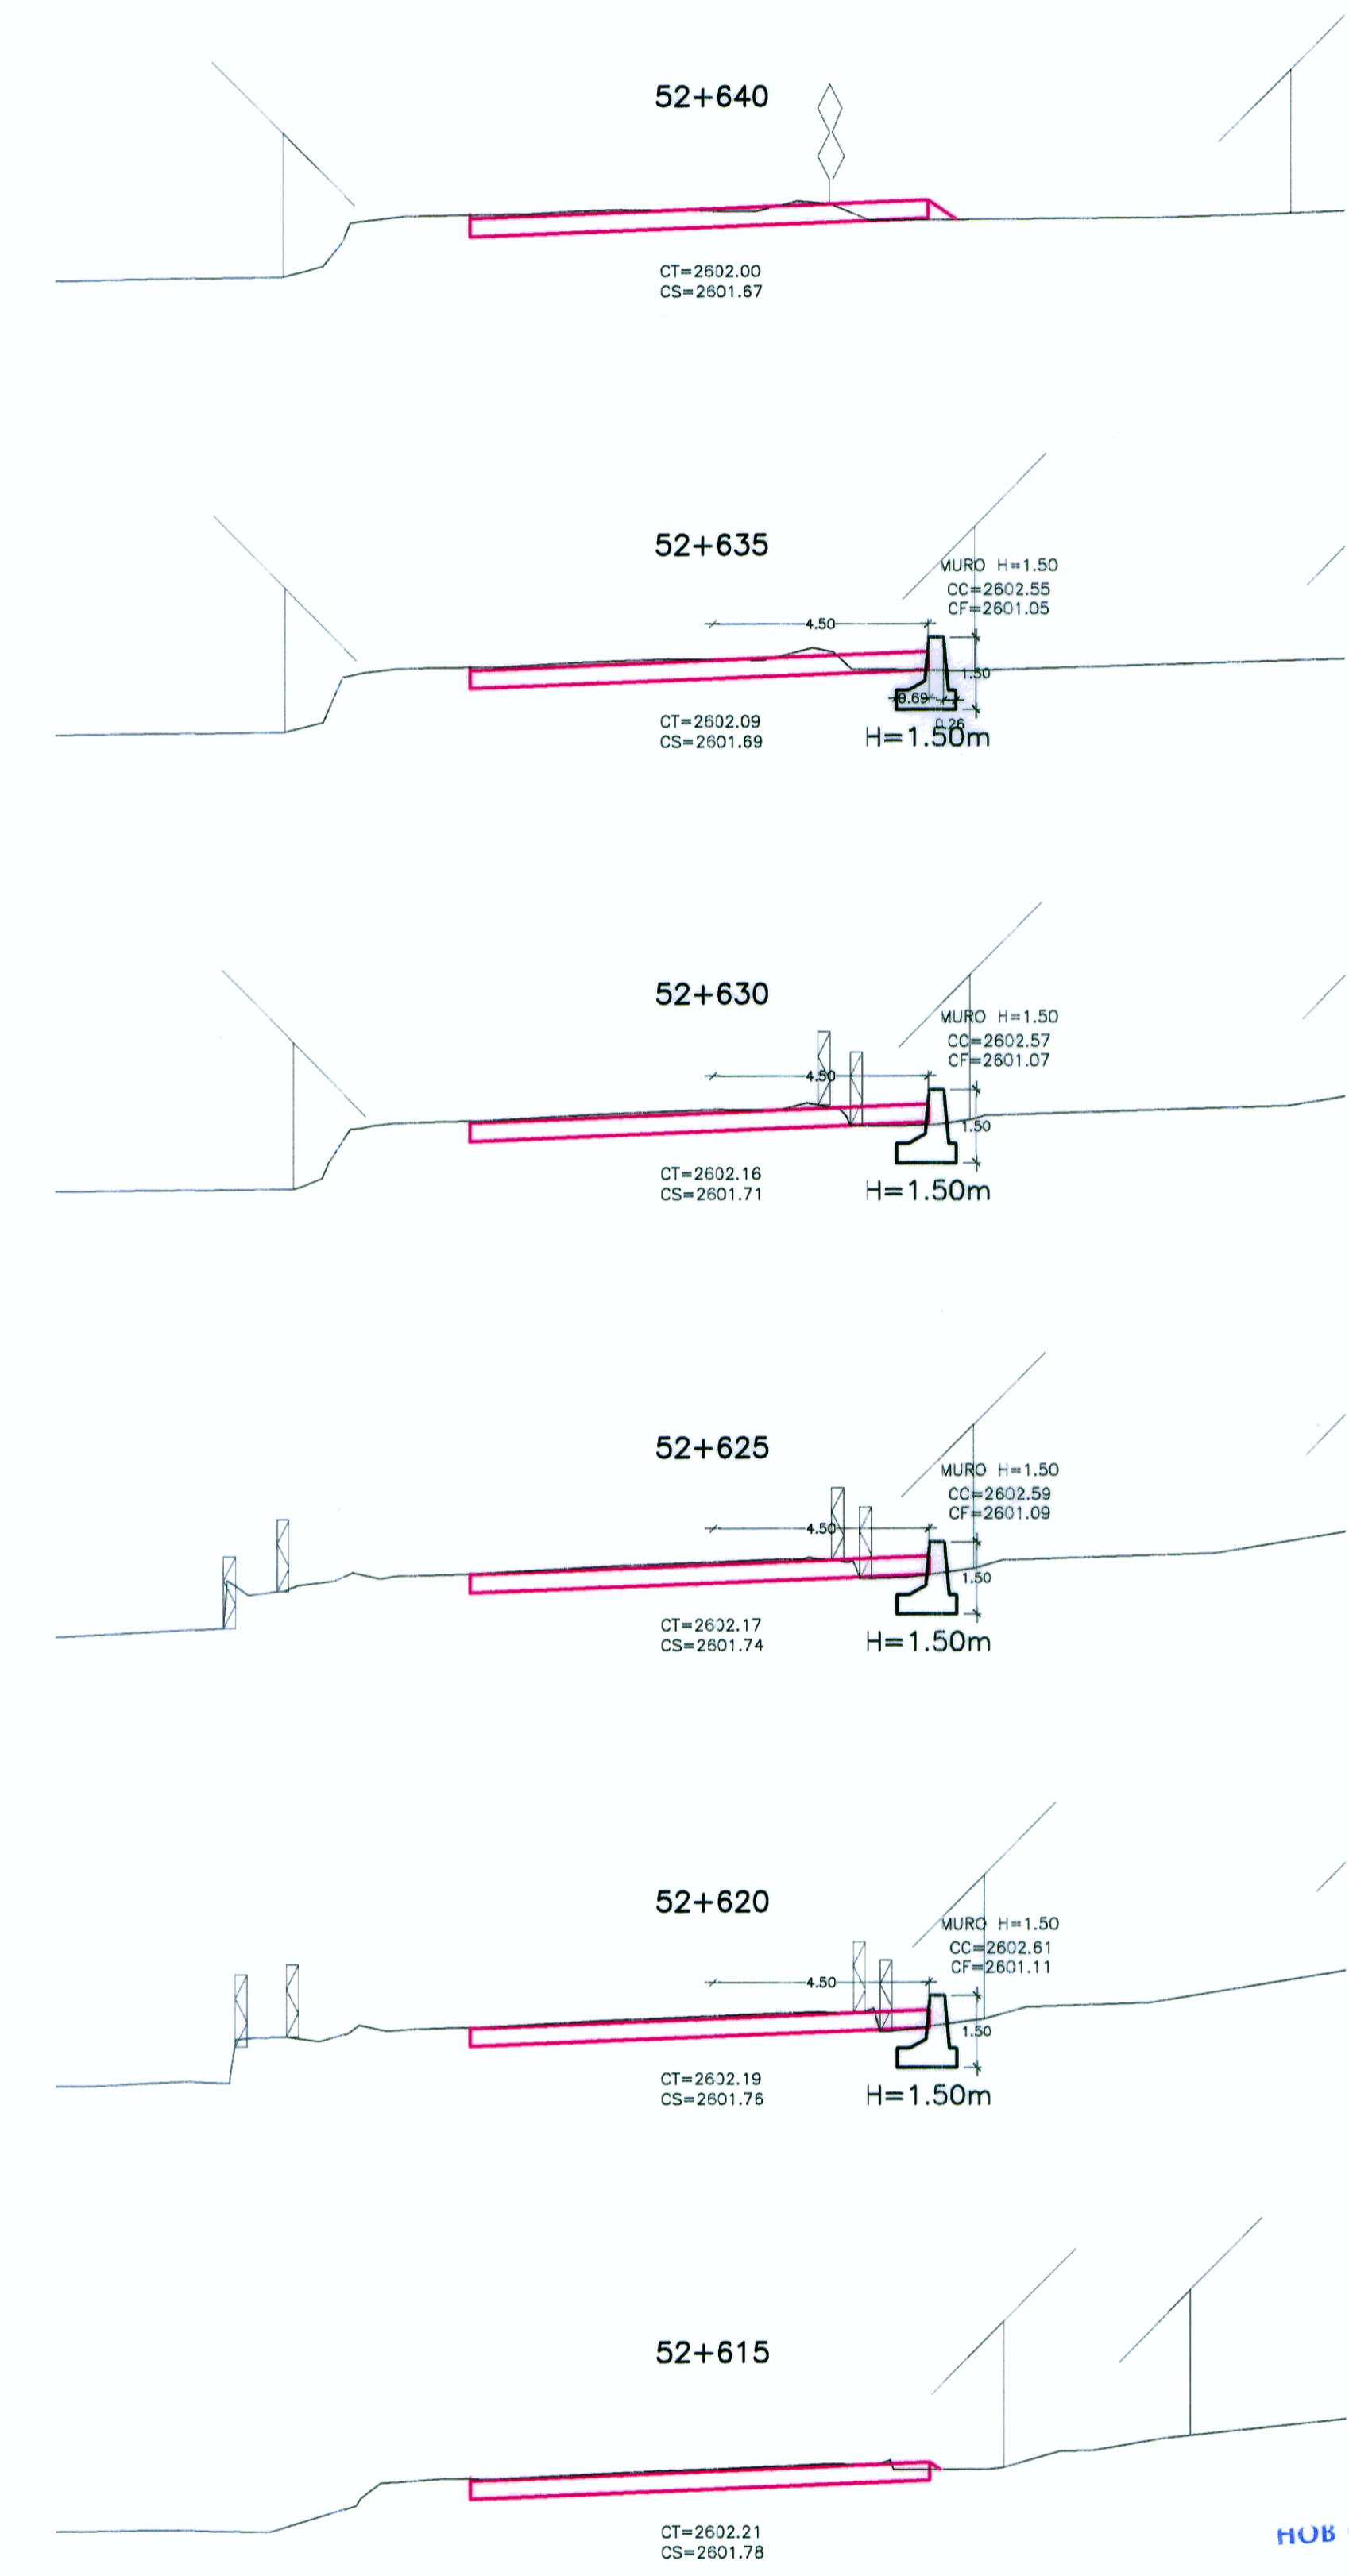

PERFIL LONGITUDINAL
ESC.: H=1/125
V=1/125

SECCIONES TRANSVERSALES HOB CONSULTORES S.A.
ESC.: 1/125

LEYENDA

CT=	COTA TERRENO
CS=	COTA SUBRASANTE
CC=	COTA CORONA MURO
CF=	COTA FONDO MURO

Ministerio de Transportes y Comunicaciones
Provias Nacional

HOB CONSULTORES S.A.
CALLE AGUADA BLANCA N° 102 - LIMA 33 - PERU
TELEFONO 715-8111 FAX: 715-8324
Email: hob@hobperu.com

Jefe Estudio: **ING. CESAR GUEVARA M.**
Especialista: **ING. JAVIER TAYPE CARBAL**
Revisión:
Proceso y Ploteo: **M. SALAS**

REVISIONES	
N°	FECHA

ESTUDIO DEFINITIVO PARA EL MEJORAMIENTO DE LA CARRETERA: SAN MARCOS-CAJABAMBA-SAUSACOCCHA
TRAMO: SAN MARCOS-CAJABAMBA
CONTRATO N° 008-2011-MTC/20

MURO DE CONCRETO CICLOPEO
KM 52+620 - KM 52+635

FECHA: MAYO 2012
ESCALA FORMATO A1: INDICADAS
ESCALA FORMATO A3: INDICADAS
008-11-MCC-26