


PLANTA
ESC. : 1/125

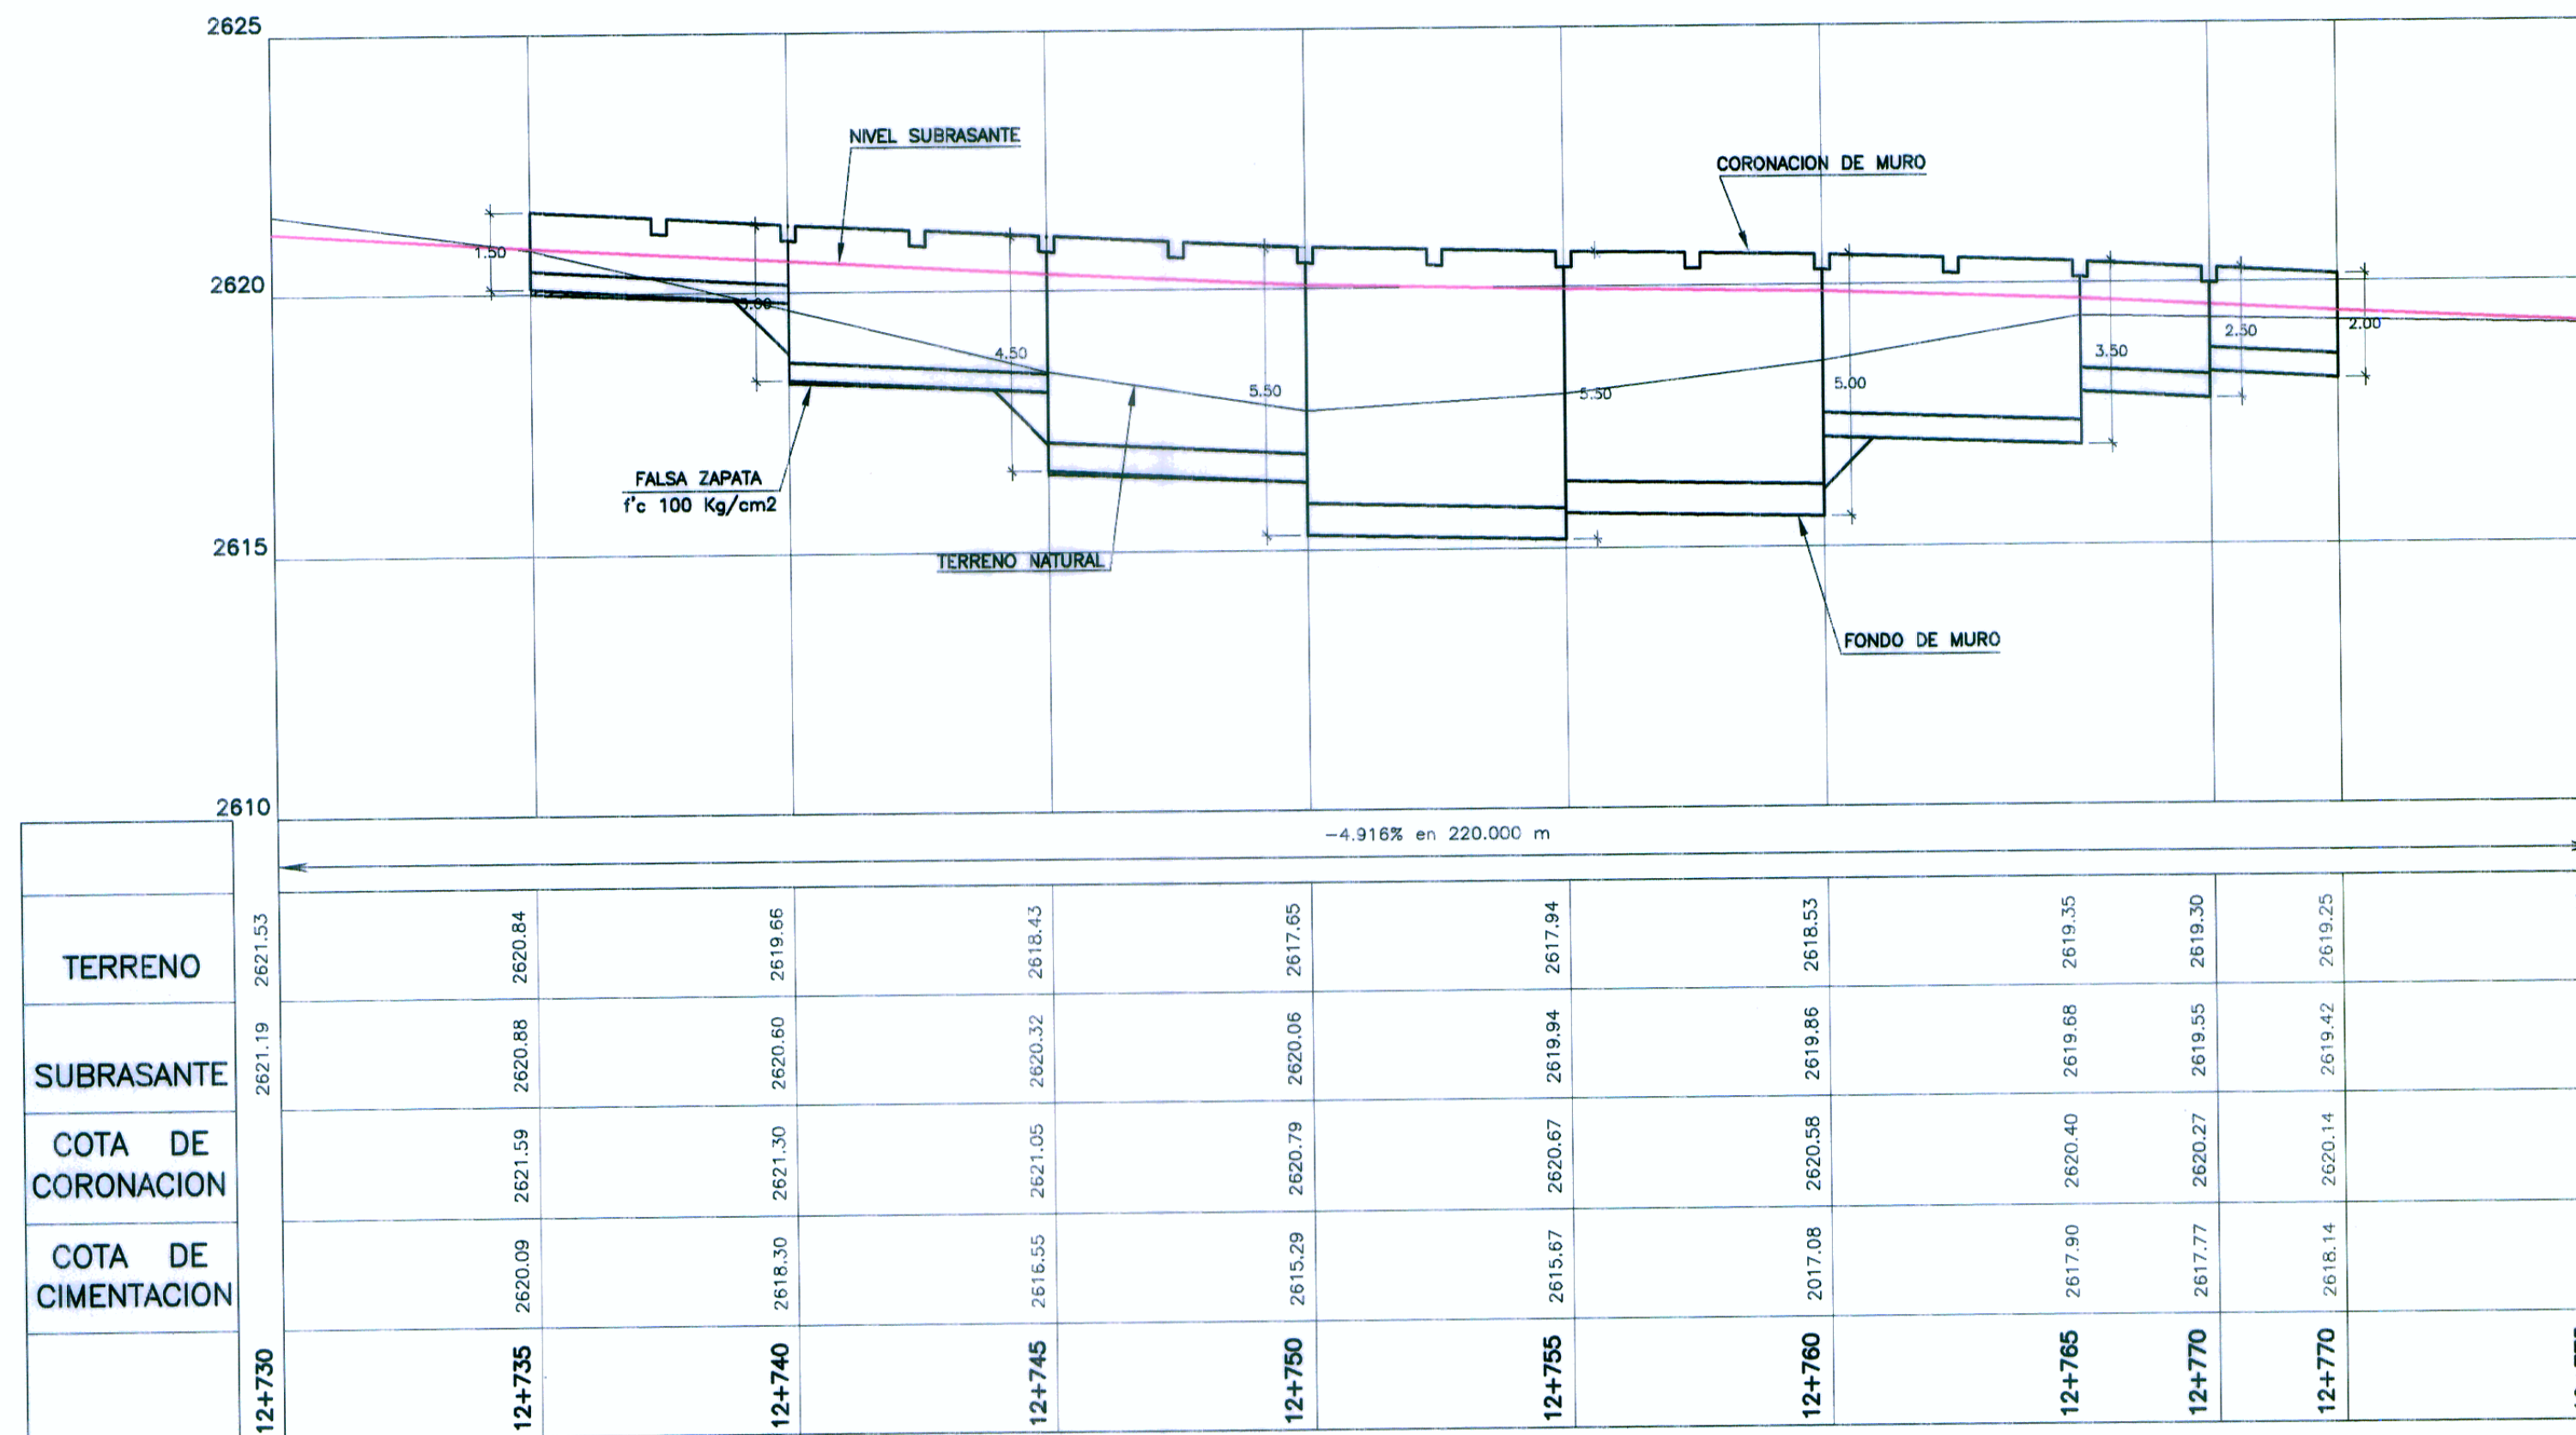

PERFIL LONGITUDINAL LADO DERECHO

ESC. : H=1/125
V=1/125

HOB CONSULTORES S.A.
ING. CESAR GUEVARA M. Y CIA. S.R.L.
CALLE AGUADA BLANCA N° 102 - LIMA 33 - PERU
TEL: 51-1-8111 FAX: 51-1-8324
E-mail: hob@hobperu.com

HOB CONSULTORES S.A.



LEYENDA

CT	=	COTA TERRENO
CS	=	COTA SUBRASANTE
CC	=	COTA CORONACION MURO
CF	=	COTA FONDO MURO

Ministerio de Transportes y Comunicaciones
Provias Nacional

HOB
HOB CONSULTORES S.A.
CALLE AGUADA BLANCA N° 102 - LIMA 33 - PERU
TEL: 51-1-8111 FAX: 51-1-8324
E-mail: hob@hobperu.com

REVISIONES	
N°	FECHA

ESTUDIO DEFINITIVO PARA EL MEJORAMIENTO DE LA CARRETERA: SAN MARCOS-CAJABAMBA-SAUSACocha
TRAMO: SAN MARCOS-CAJABAMBA
CONTRATO N° 008-2011-MTC/20

MUROS DE CONCRETO ARMADO
KM 12+735 - KM 12+770 (DER)
KM 12+755 - KM 12+795 (IZQ)

FECHA: MAYO 2012
ESCALA FORMATO A1: INDICADAS
ESCALA FORMATO A3: INDICADAS
008-11-MCA-01