




PLANTA DE LOSA
ESC. 1/75

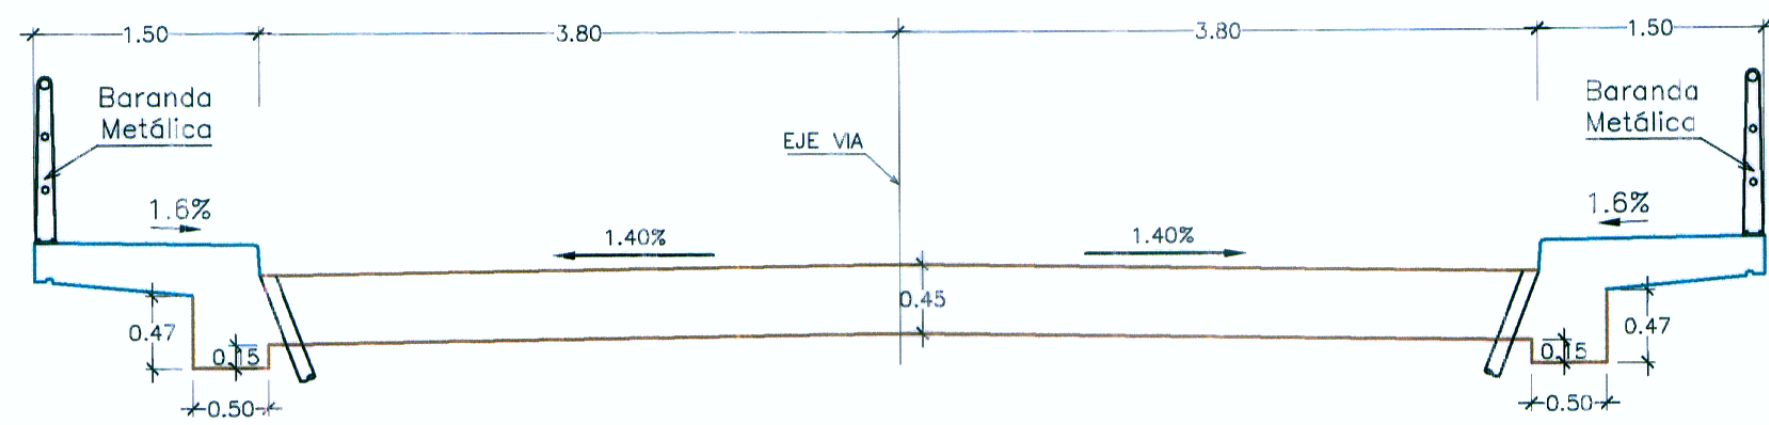


SECCIÓN C-C
ESCALA 1:50

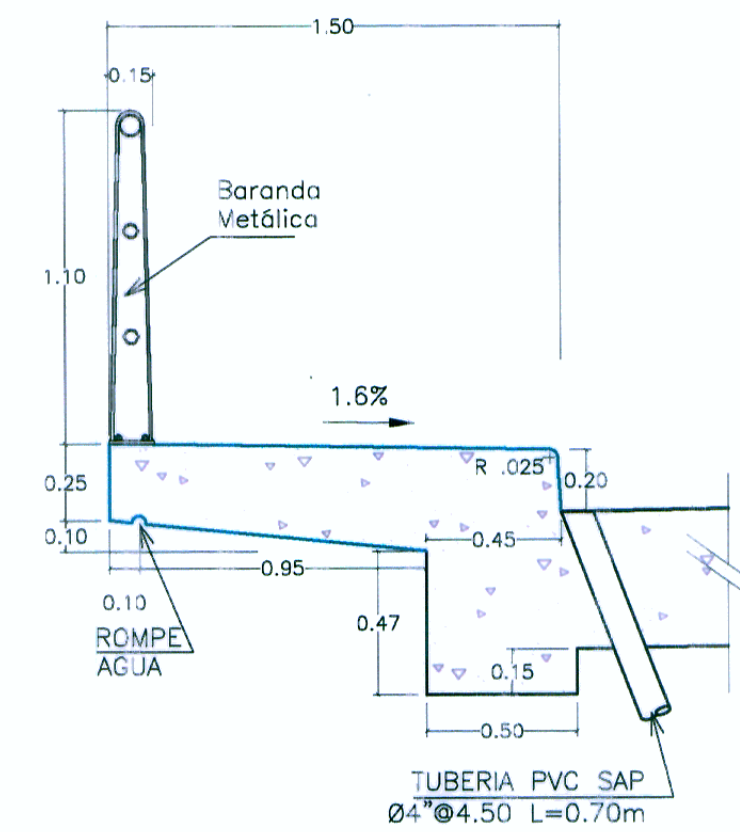


DETALLE DE VEREDA
ESCALA 1:25

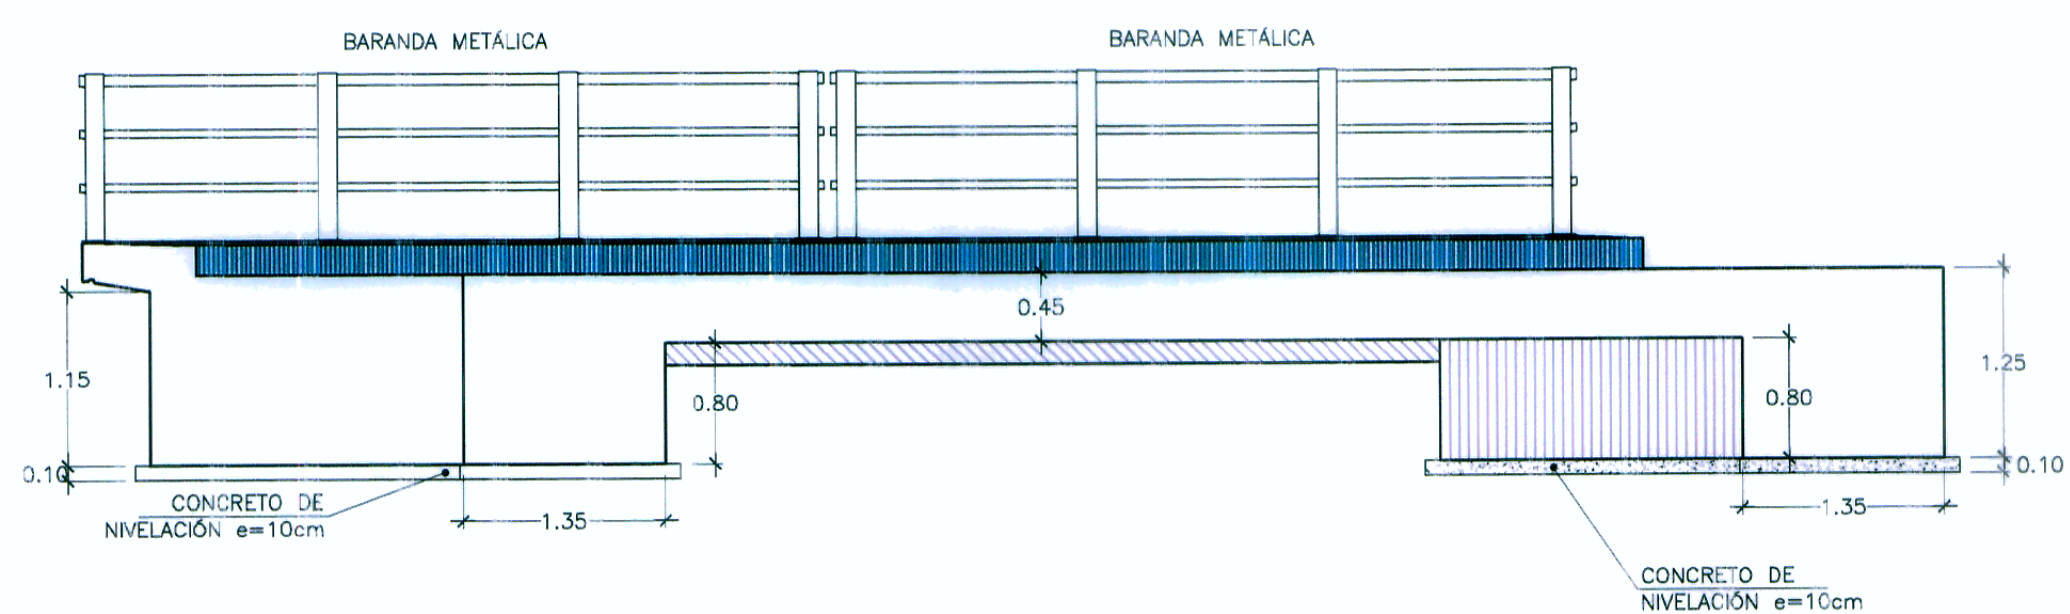

SECCIÓN A-A
ESCALA 1:50

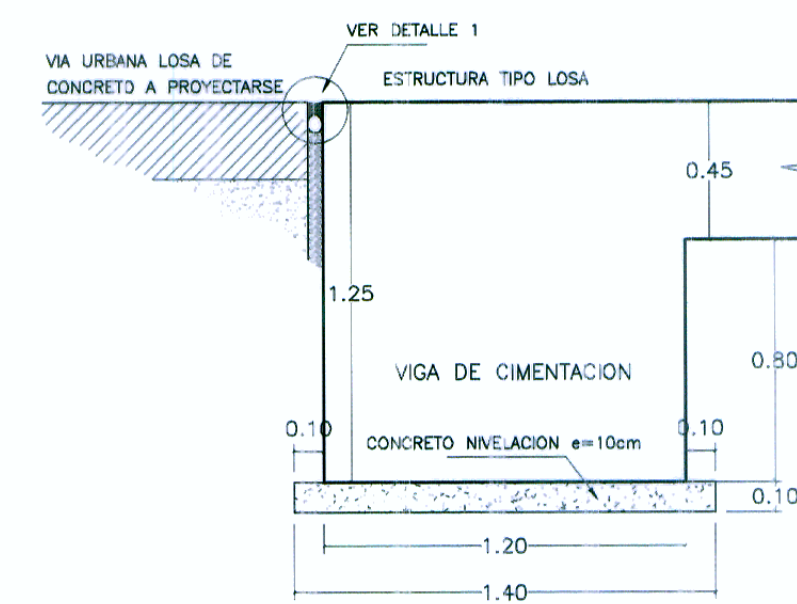

SECCIÓN B-B
ESCALA 1:50

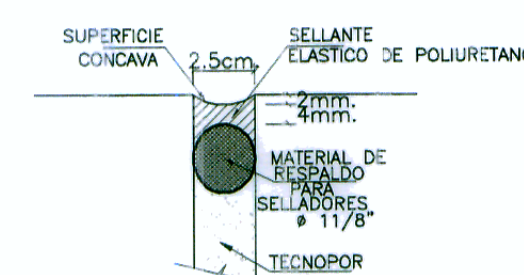

DETALLE 1
ESCALA 1:15

ESPECIFICACIONES TÉCNICAS

- CONCRETO LOSA F_{cd}= 280 Kg/Cm²
- CONCRETO SOLADO F_{cd}= 100 Kg/Cm²
- ACERO GRUPO - 60 F_y=4200 Kg/Cm²
- RECURRIMIENTO LIBRES :
- VARILLAS MENORES O IGUALES AL N° 5 = 4.0 cm
- VARILLAS MAYORES AL N° 5 = 5.0 cm

DIAMETRO DE DOBLADO Y GANCHOS ESTANDAR MINIMOS

N° var (1/8")	DIAMETRO INTERIOR cm	GANCHO 90° cm	GANCHO 90° cm
3	5.6	6.25	11.30
4	7.5	6.25	15.00
5	9.4	6.25	18.80
6	11.3	7.50	22.50
8	15.0	10.00	30.00

LONGITUD DE ANCLAJE MINIMO (m)

N° var (1/8")	ELEMENTOS EN COMPRESION		ELEMENTOS EN TRACCION	
	F _{cd} =210 Kg/cm ²	F _{cd} =280 Kg/cm ²	F _{cd} =210 Kg/cm ²	F _{cd} =280 Kg/cm ²
3	22.00	19.00	42.00	36.00
4	29.00	26.00	56.00	48.00
5	37.00	32.00	70.00	60.00
6	44.00	38.00	84.00	72.00
8	59.00	51.00	140.00	119.00

LONGITUD DE EMPALME MINIMO (m)

N° var (1/8")	ELEMENTOS EN COMPRESION		ELEMENTOS EN TRACCION	
	F _{cd} =210 Kg/cm ²	F _{cd} =280 Kg/cm ²	F _{cd} =210 Kg/cm ²	F _{cd} =280 Kg/cm ²
3	29.00	25.00	55.00	47.00
4	38.00	34.00	73.00	62.00
5	48.00	42.00	91.00	78.00
6	57.00	49.00	109.00	94.00
8	77.00	66.00	182.00	155.00

NOTA:
LAS PRESENTES ESPECIFICACIONES SE COMPLEMENTAN CON LAS INDICADAS EN EL EXP. TECNICO

HOB CONSULTORES S.A.

HOB CONSULTORES S.A.