



VISTA GENERAL  
ESCALA 1:100

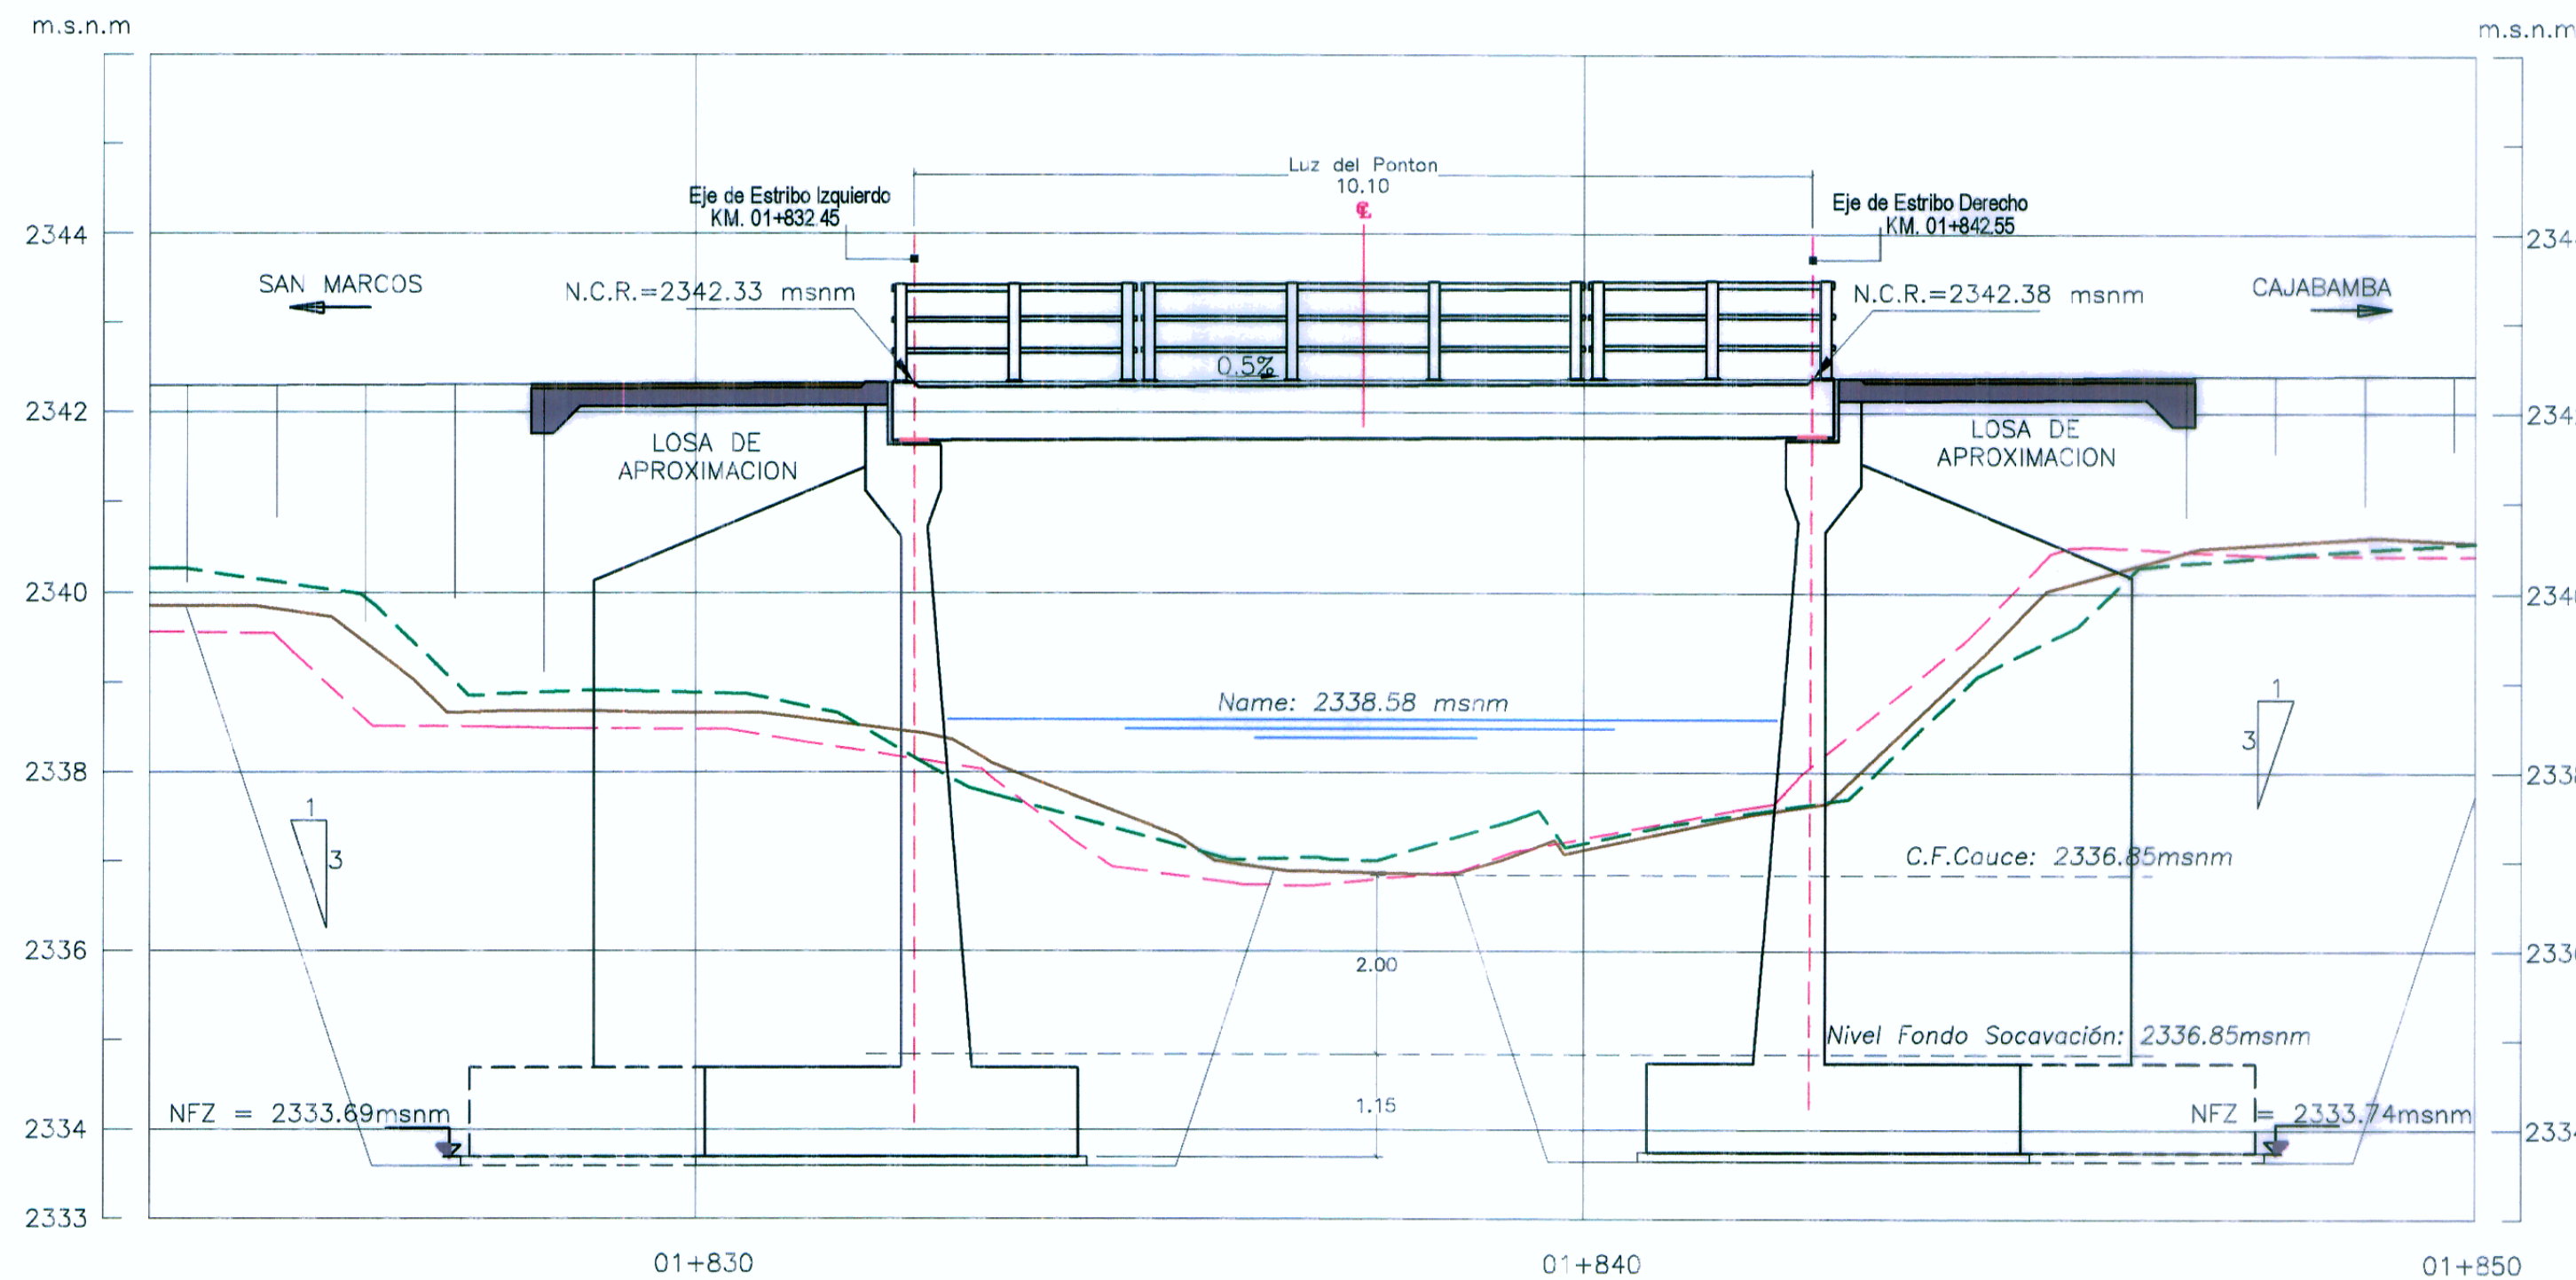

SECCION LONGITUDINAL  
ESCALA 1:75

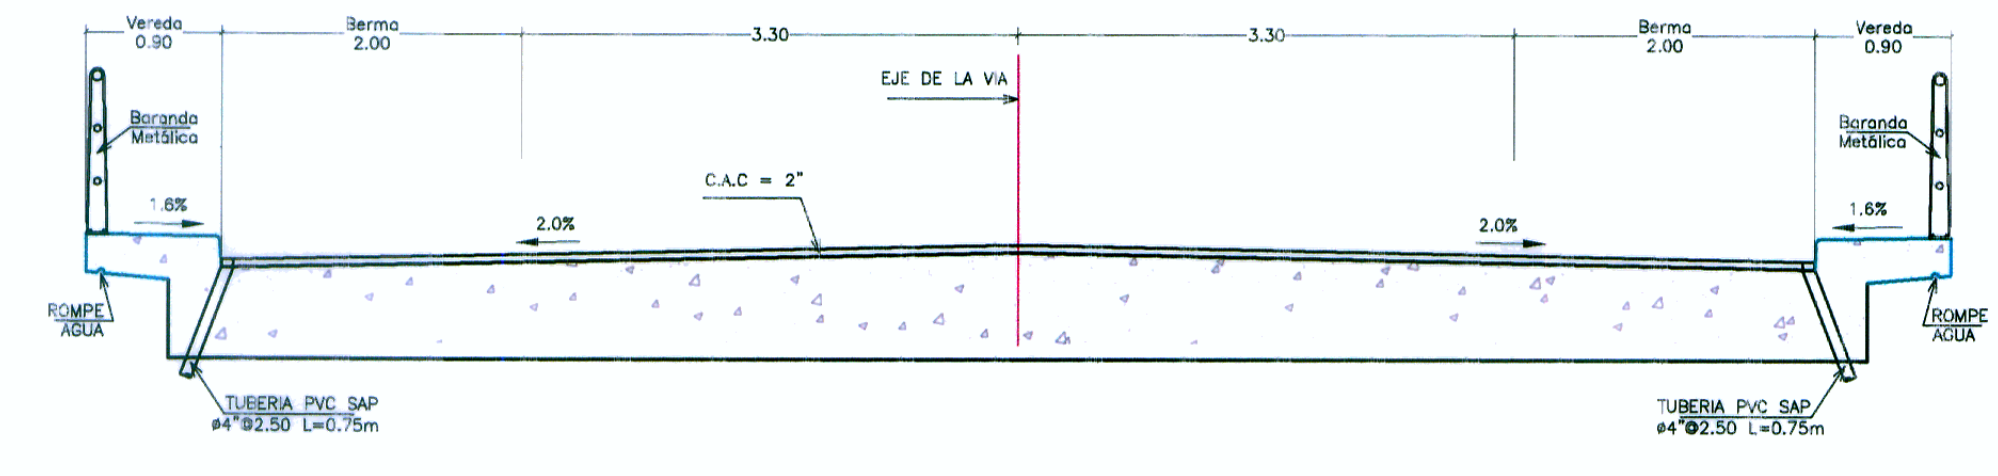

CORTE TRANSVERSAL EN CENTRO DE LUZ  
ESCALA 1:50

5 m AGUAS ARRIBA	-----
NIVEL DE TERRENO	-----
5 m AGUAS ABAJO	-----
NIVEL DE RASANTE	-----
NIVEL SOCACACION	-----
CAUCE PROYECTADO	-----

GENERALIDADES	
PONTÓN	SUCCHA
TRAMO	SAN MARCOS - CAJABAMBA
KM	01+837.50
SISTEMA ESTRUCTURAL:	
SUPERESTRUCTURA	CONCRETO
SUBESTRUCTURA	ESTRIBOS DE C° A'
LUZ DEL PUENTE	10.10 m.
NÚMERO DE TRAMOS	01
NÚMERO DE VIAS	02
ANCHO DE VIA	10.60 m
ALINEAMIENTO	RECTO
UBICACIÓN:	
REGION	CAJAMARCA
PROVINCIA	SAN MARCOS