


ALCANTARILLA TIPO MC 4.00x3.00  
REEMPLAZAR  
7+328.88

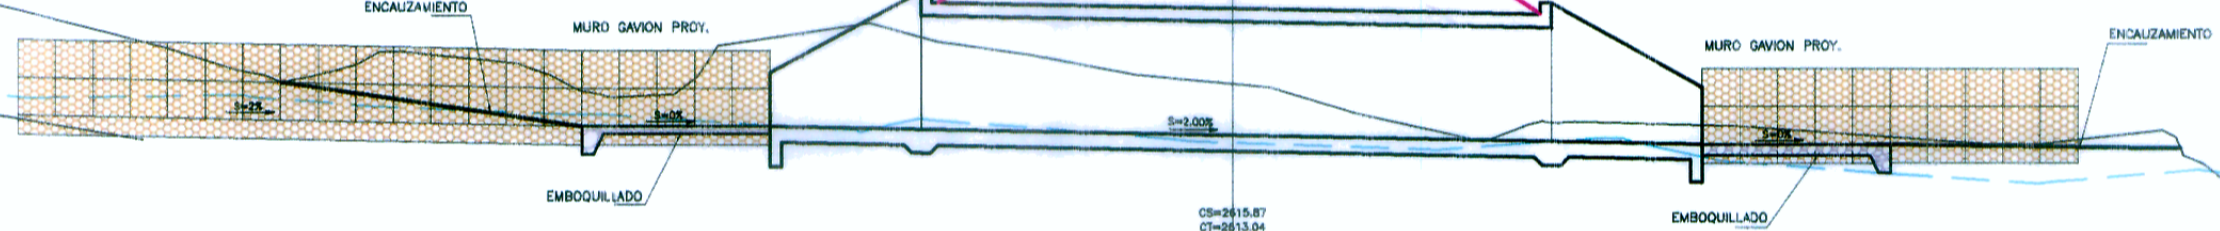

HOB CONSULTORES S.A.

ING. JUAN EDUARDO GONZALEZ DEL ACUNA  
Esp. TOPOGRAFIA, TIEPO Y DISEÑO VIAL  
CIP N° 1103

ING. CESAR GUEVARA M.  
Esp. INGENIERIA CIVIL Y DISEÑO VIAL  
CIP N° 5438

**LEYENDA**

- CERCO DE CONCRETO
- CERCO DE ADOBE
- CERCO DE PIEDRA
- CERCO DE ALAMBRE
- CERCO DE MADERA
- LIMITE DE PROPIEDAD

**LEYENDA**

- CR= COTA TERRENO
- CT= COTA RASANTE
- AC= AREA DE CORRE
- AR= AREA DE RELLENO
- SL= RRY



Jefe Estudio: **ING. CESAR GUEVARA M.** Aprobación:

Especialista: **ING. JUAN GONZALEZ DEL ACUNA**

Revisión:

Proceso y Ploteo: **M. CHAFLOQUE**

REVISIONES	
N°	FECHA DESCRIPCIÓN

ESTUDIO DEFINITIVO PARA EL MEJORAMIENTO DE LA CARRETERA: SAN MARCOS-CAJABAMBA-SAUSACOCHA  
TRAMO: SAN MARCOS-CAJABAMBA  
CONTRATO N° 008-2011-MTC/20

**SECCIONES TRANSVERSALES**  
**KM 7+220 - KM 7+430**

FECHA: **MAYO 2012**  
ESCALA FORMATO A1: **1/200** ESCALA FORMATO A3: **1/400**  
**008-11-SE-20**