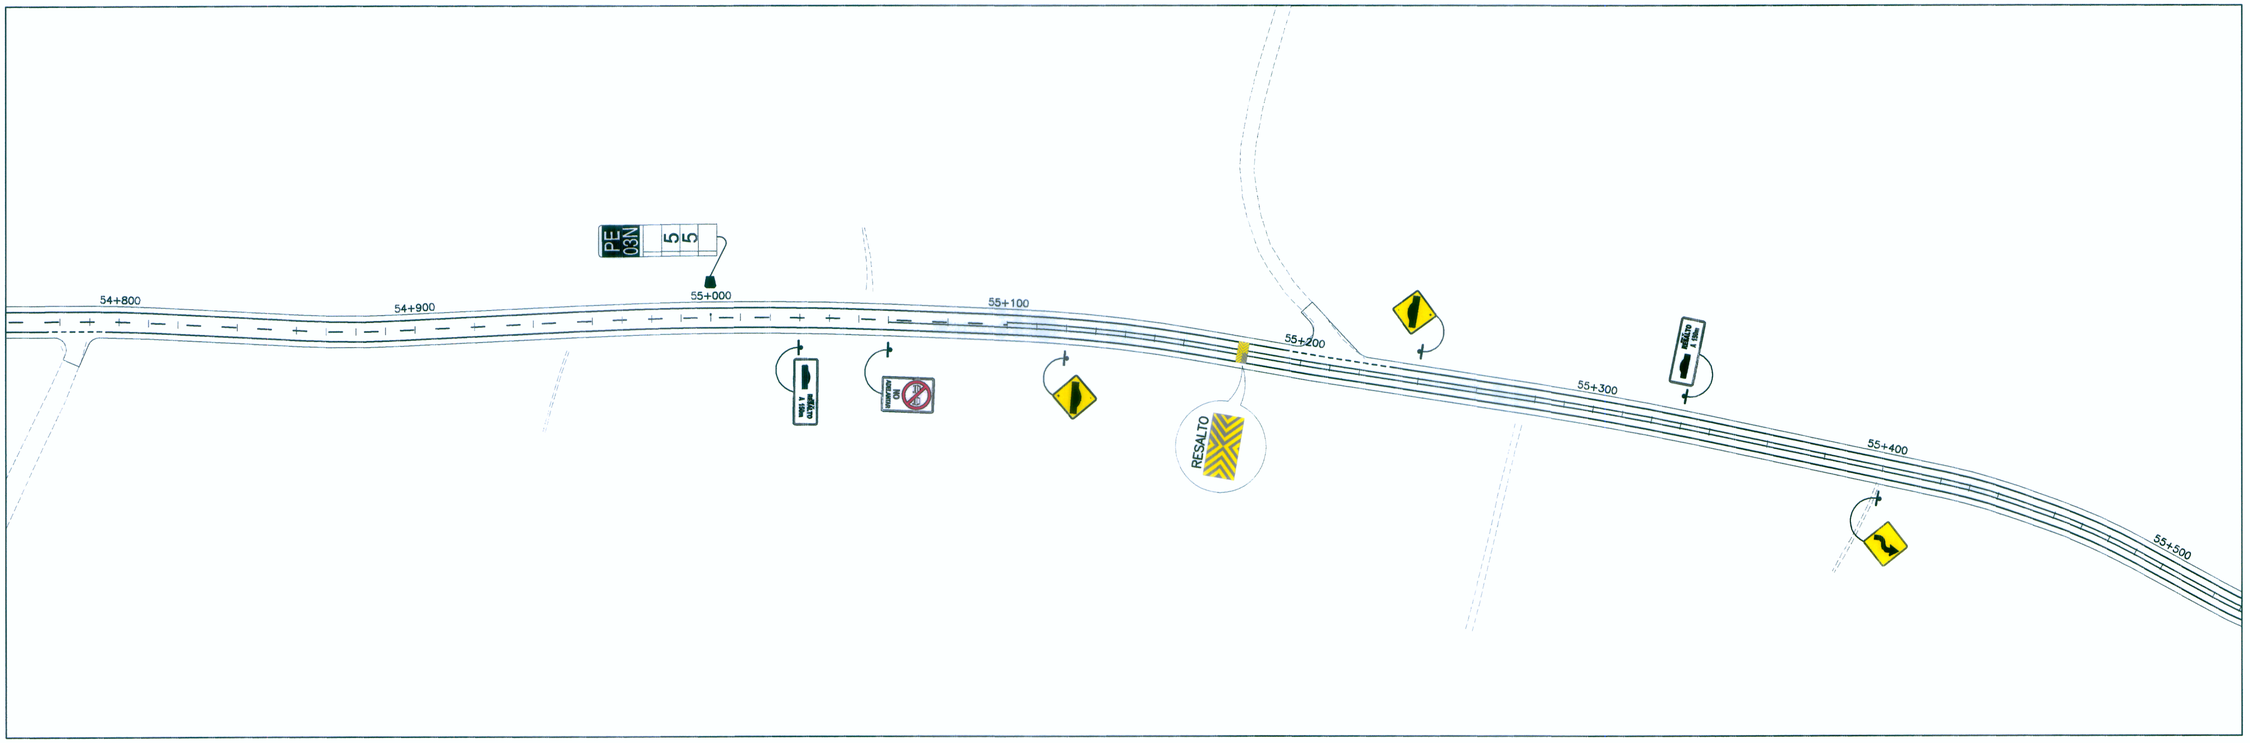

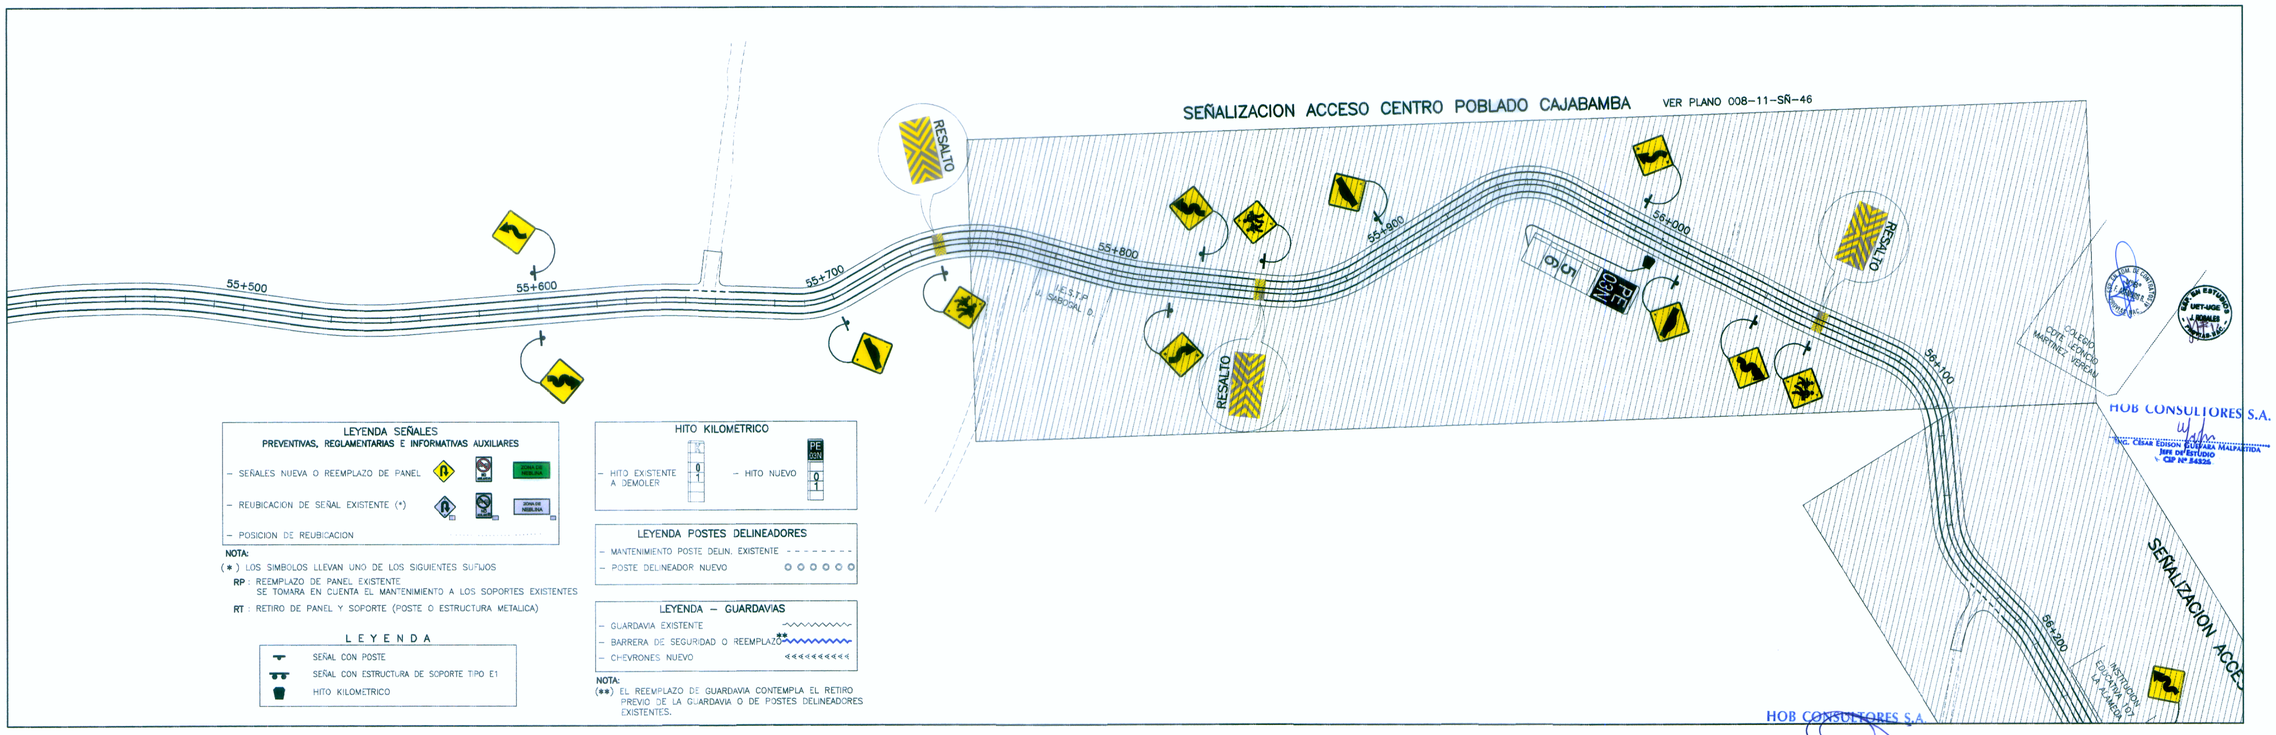

PERÚ | Ministerio de Transportes y Comunicaciones | Provias Nacional

HOB CONSULTORES S.A.
CALLE AGUADA BLANCA Nº 102 – LIMA 33 – PERU
TELEFONO 715-8111 FAX: 715-8324
Email: hob@hobperu.com

Jefe Estudio:	ING. CESAR GUEVARA M.
Especialista:	ING. CESAR ORTIZ PAMPAS
Revisión:	
Proceso y Ploteo:	M.CHAFLOQUE

Aprobación:

REVISIONES

Nº	FECHA	DESCRIPCIÓN

ESTUDIO DEFINITIVO PARA EL MEJORAMIENTO DE LA CARRETERA: SAN MARCOS–CAJABAMBA–SAUSACOCHA
TRAMO: SAN MARCOS–CAJABAMBA
CONTRATO Nº 008-2011-MTC/20

SEÑALIZACION PLANTA
KM 54+800 – KM 56+200

FECHA: MAYO 2012

ESCALA FORMATO A1:	ESCALA FORMATO A3:
1/1000	1/2000

008-11-SÑ-37