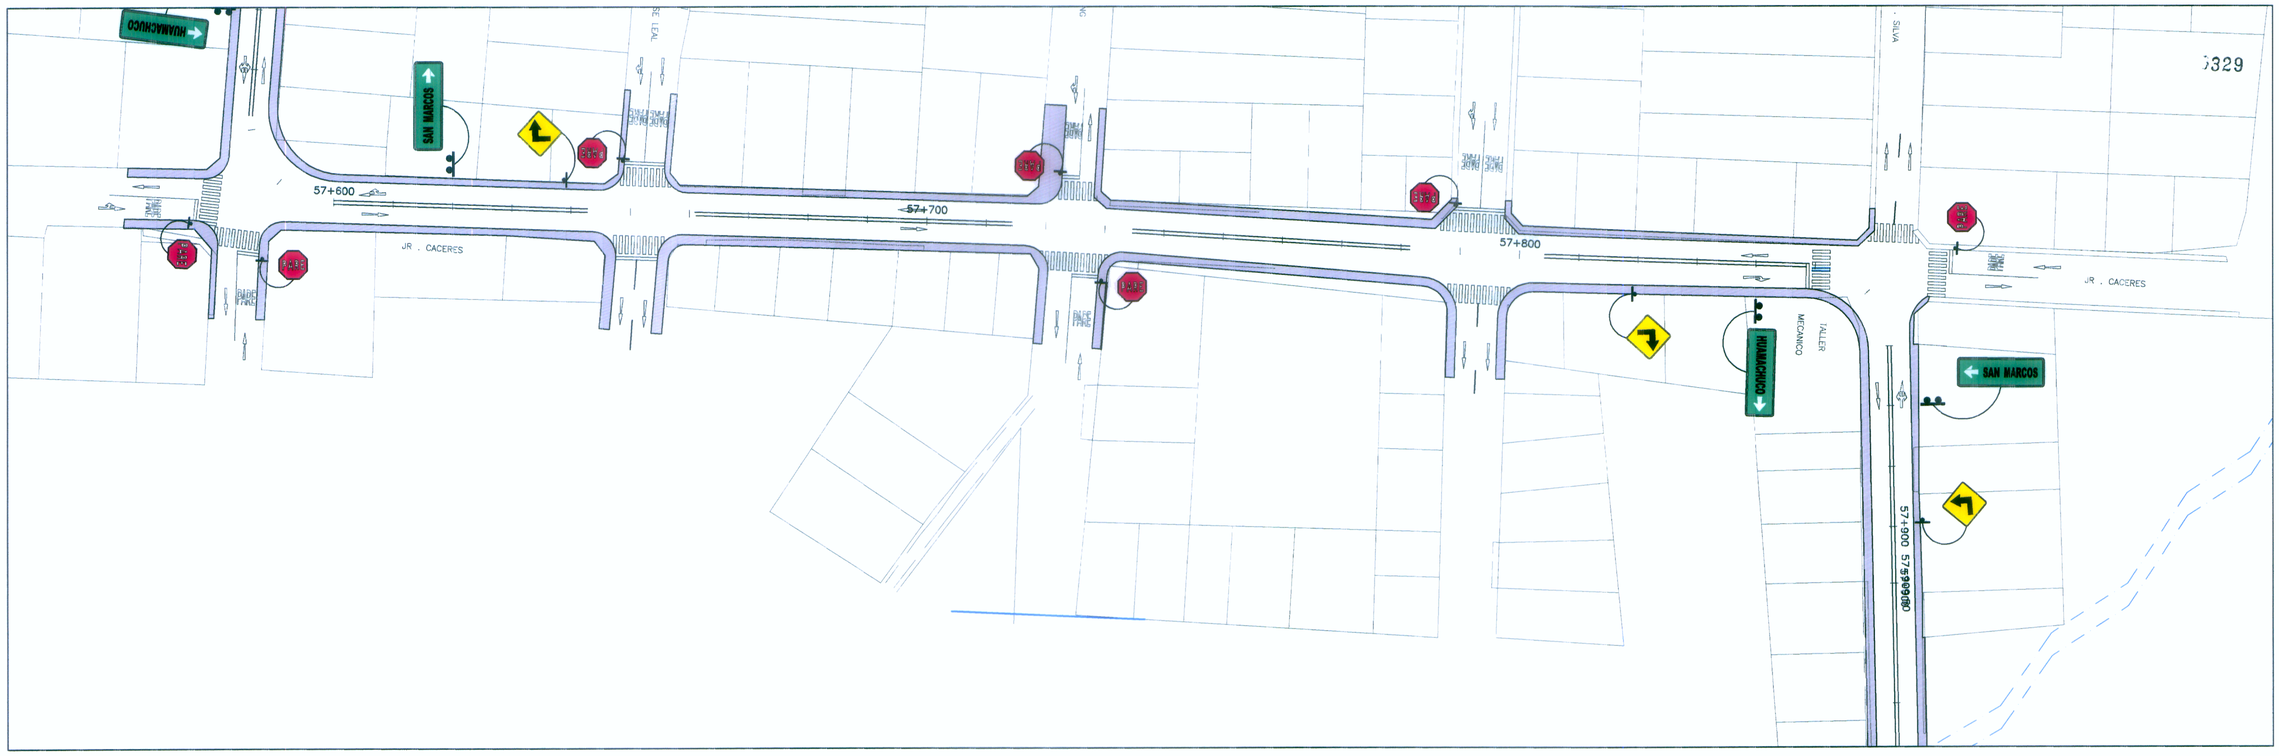

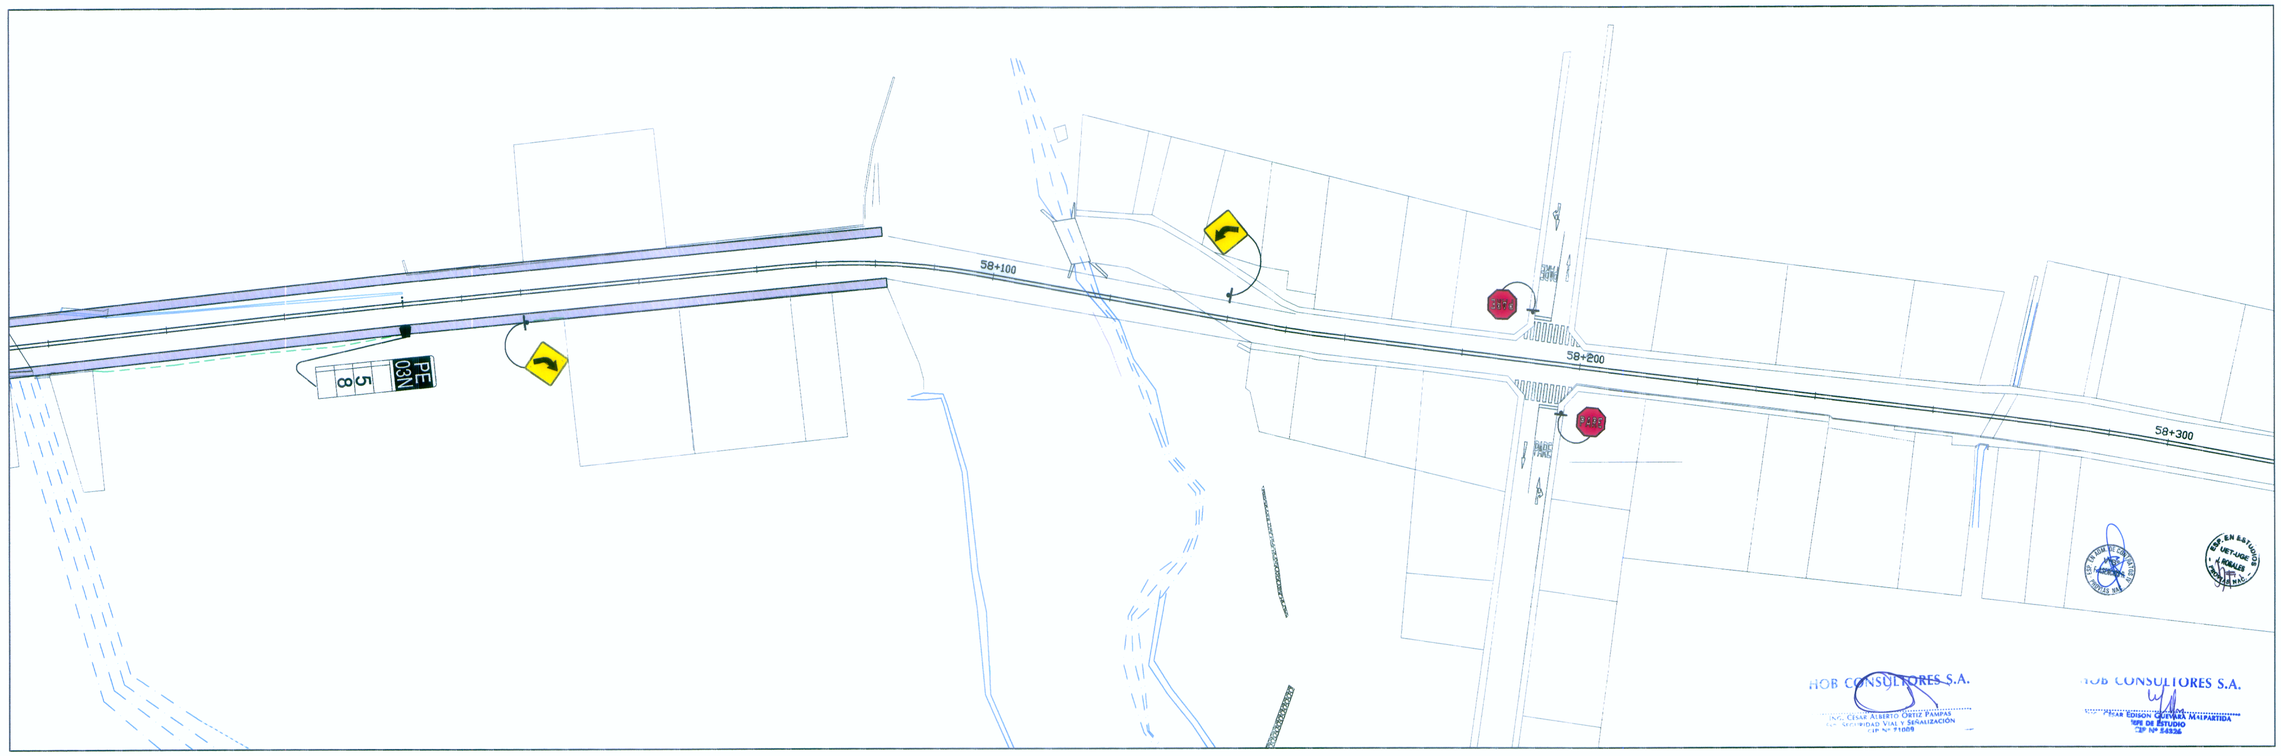

PERÚ | Ministerio de Transportes y Comunicaciones | Provias Nacional

HOB CONSULTORES S.A.
CALLE AGUADA BLANCA N° 102 – LIMA 33 – PERÚ
TELEFONO 715-8111 FAX: 715-8324
Email: hob@hobperu.com

Jefe Estudio: ING. CESAR GUEVARA M.
Especialista: ING. CESAR ORTIZ PAMPAS
Revisión:
Proceso y Ploteo: M.CHAFLOQUE
Aprobación:

REVISIONES

Nº	FECHA	DESCRIPCIÓN

ESTUDIO DEFINITIVO PARA EL MEJORAMIENTO DE LA CARRETERA: SAN MARCOS–CAJABAMBA–SAUSACOCHA
TRAMO: SAN MARCOS–CAJABAMBA
CONTRATO N° 008-2011-MTC/20

SEÑALIZACION
ZONA URBANA CAJABAMBA
KM 57+600 – KM 58+300

FECHA: MAYO 2012
ESCALA FORMATO A1: 1/2000
ESCALA FORMATO A3: 1/4000

008-11-SÑ-49